


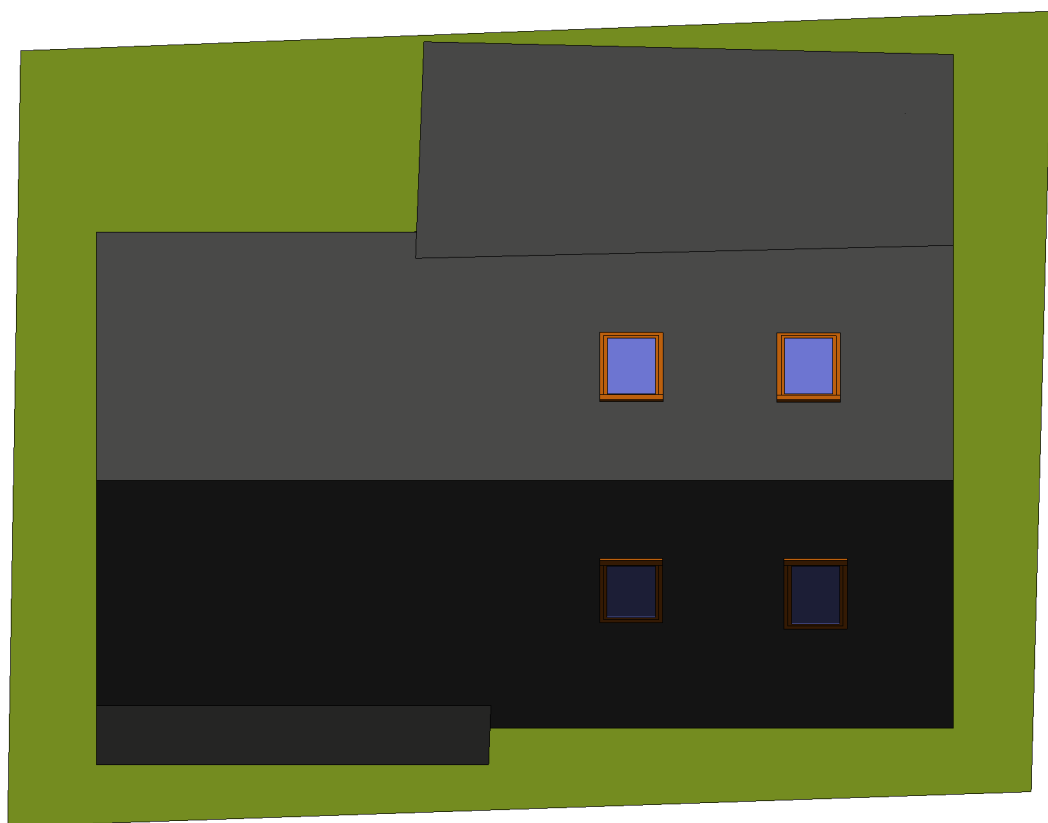

Plan Masse

Ech : 1 : 100

Autodesk® Revit®

www.autodesk.com/revit

plan masse

Numéro du
projet
Date

Dessiné Auteur
par
vérifié par Vérificateur

A103

Echelle 1 : 100