

Autodesk® Revit®

www.autodesk.com/revit

| N° | Description | Date |
|----|-------------|------|
| | | |
| | | |
| | | |
| | | |
| | | |
| | | |
| | | |
| | | |

Mr GACHASSIN
Stéphane
Maison individuelle
Plan de Masse

Numéro du projet

Date


Dessiné par Loïc Quéméner-Tarraube
Vérifié par Mr PARENT

A101

échelle

1 : 100

03/12/2012 09:15:03

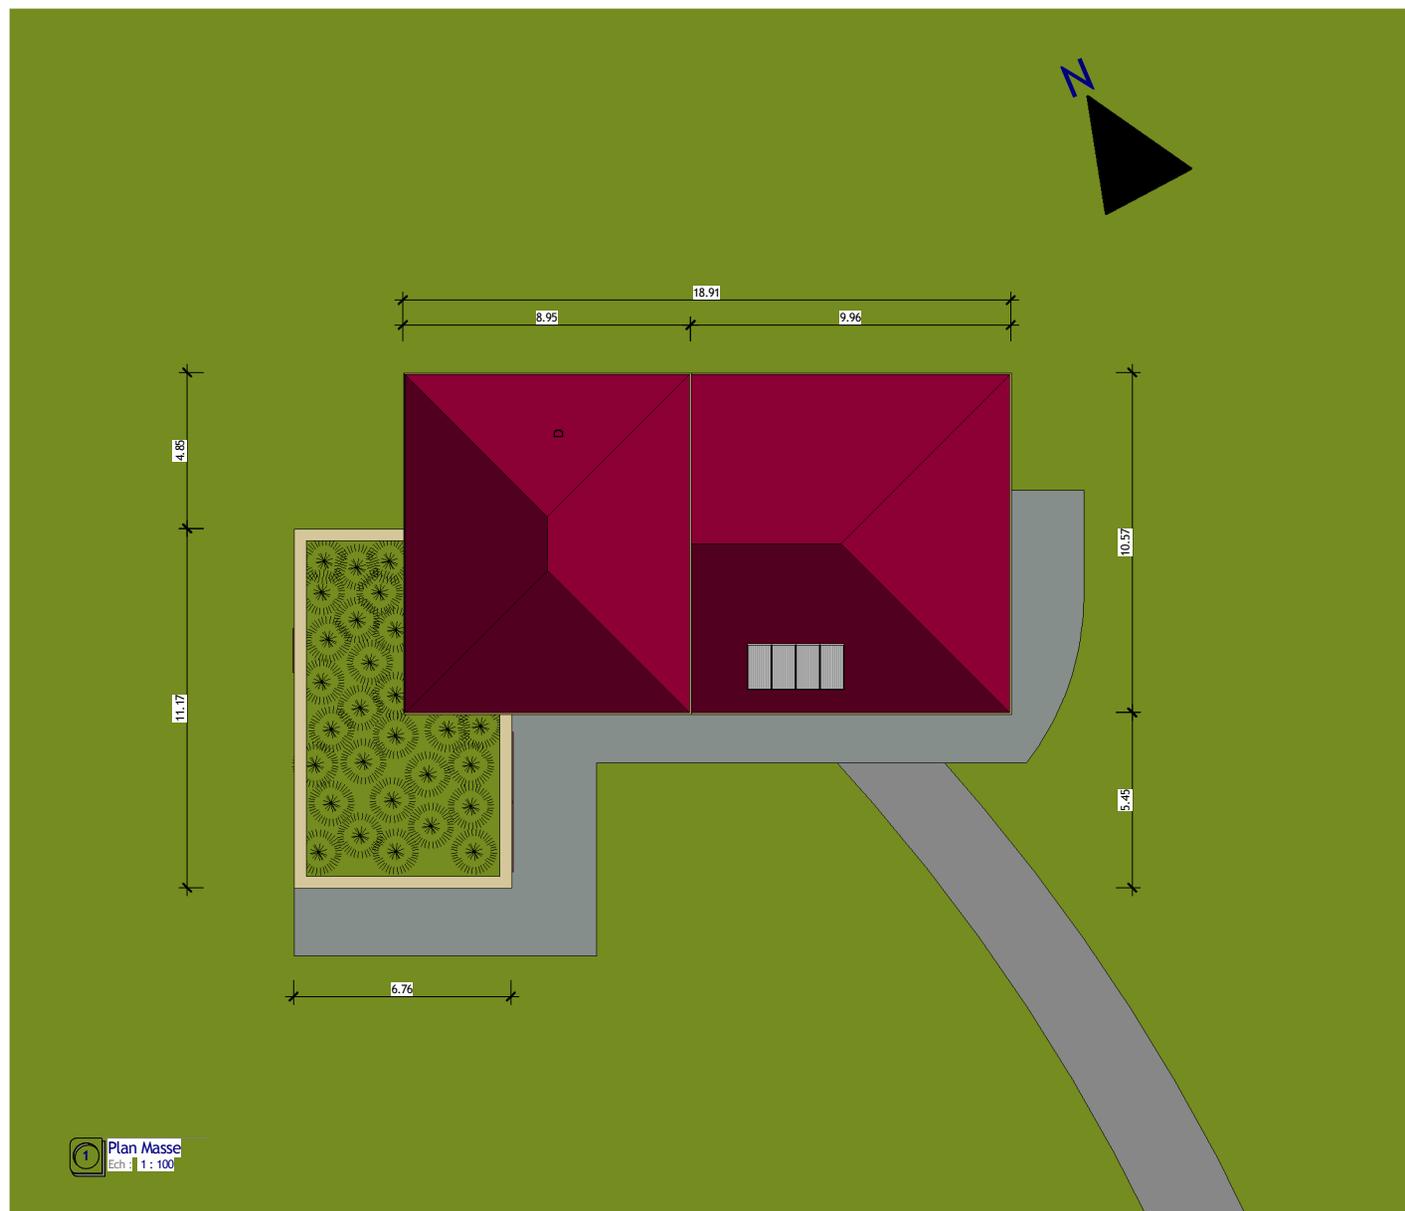

1 Plan Masse
Ech. 1 : 100