

MAIRIE DE SOUEIX-ROGALLE
Village
09140 Soueix-Rogalle

Téléphone : 05 61 66 85 85.

Fax : 05 61 96 55 51.

PROJET D'EXTENSION DE LA CANTINE SCOLAIRE

3° modification du 01/03/2012

PLAN DE SITUATION	
PLAN DE MASSE DES EXISTANTS AVEC TOITURES	(A101)
PLANS DES FACADES E/O EXISTANTES	(A102)
PLANS DES FACADES N/S EXISTANTES	(A103)
PLAN DE MASSE DES CONSTRUCTIONS EDIFIEES	(A104)
modifié accessibilité	
PLAN DE RDC	modifié accessibilité/Equipements (A105)
PLAN DE COUPE LONGITUDINALE	(A106)
PLAN DE COUPE TRANSVERSALE	(A107)
PLANS DES FACADES E/O	(A108)
PLANS DES FACADE N - INSERTION PAYSAGERE	(A109)
modifié accessibilité	

Département :
ARIEGE
Commune :
SOUEIX-ROGALLE

DIRECTION GÉNÉRALE DES FINANCES PUBLIQUES

PLAN DE SITUATION

Le plan visualisé sur cet extrait est géré
par le centre des impôts foncier suivant :
SAINT-GIRONS


Section : B
Feuille : 000 B 01
Échelle d'origine : 1/2000
Échelle d'édition : 1/2000

Date d'édition : 31/10/2011
(fuseau horaire de Paris)


©2011 Ministère du budget, des comptes
publics, de la fonction publique et de la
réforme de l'Etat

Cet extrait de plan vous est délivré par :

cadastre.gouv.fr

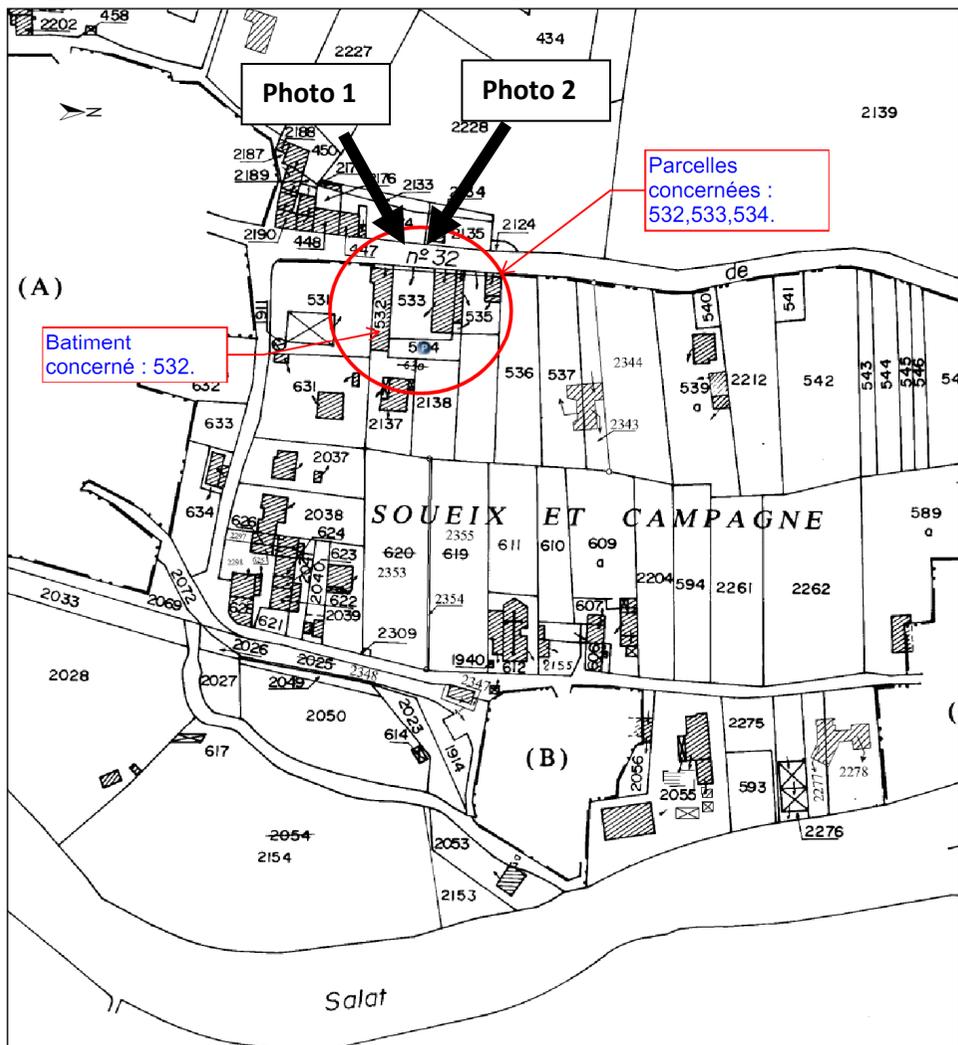

Rue vers St Girons

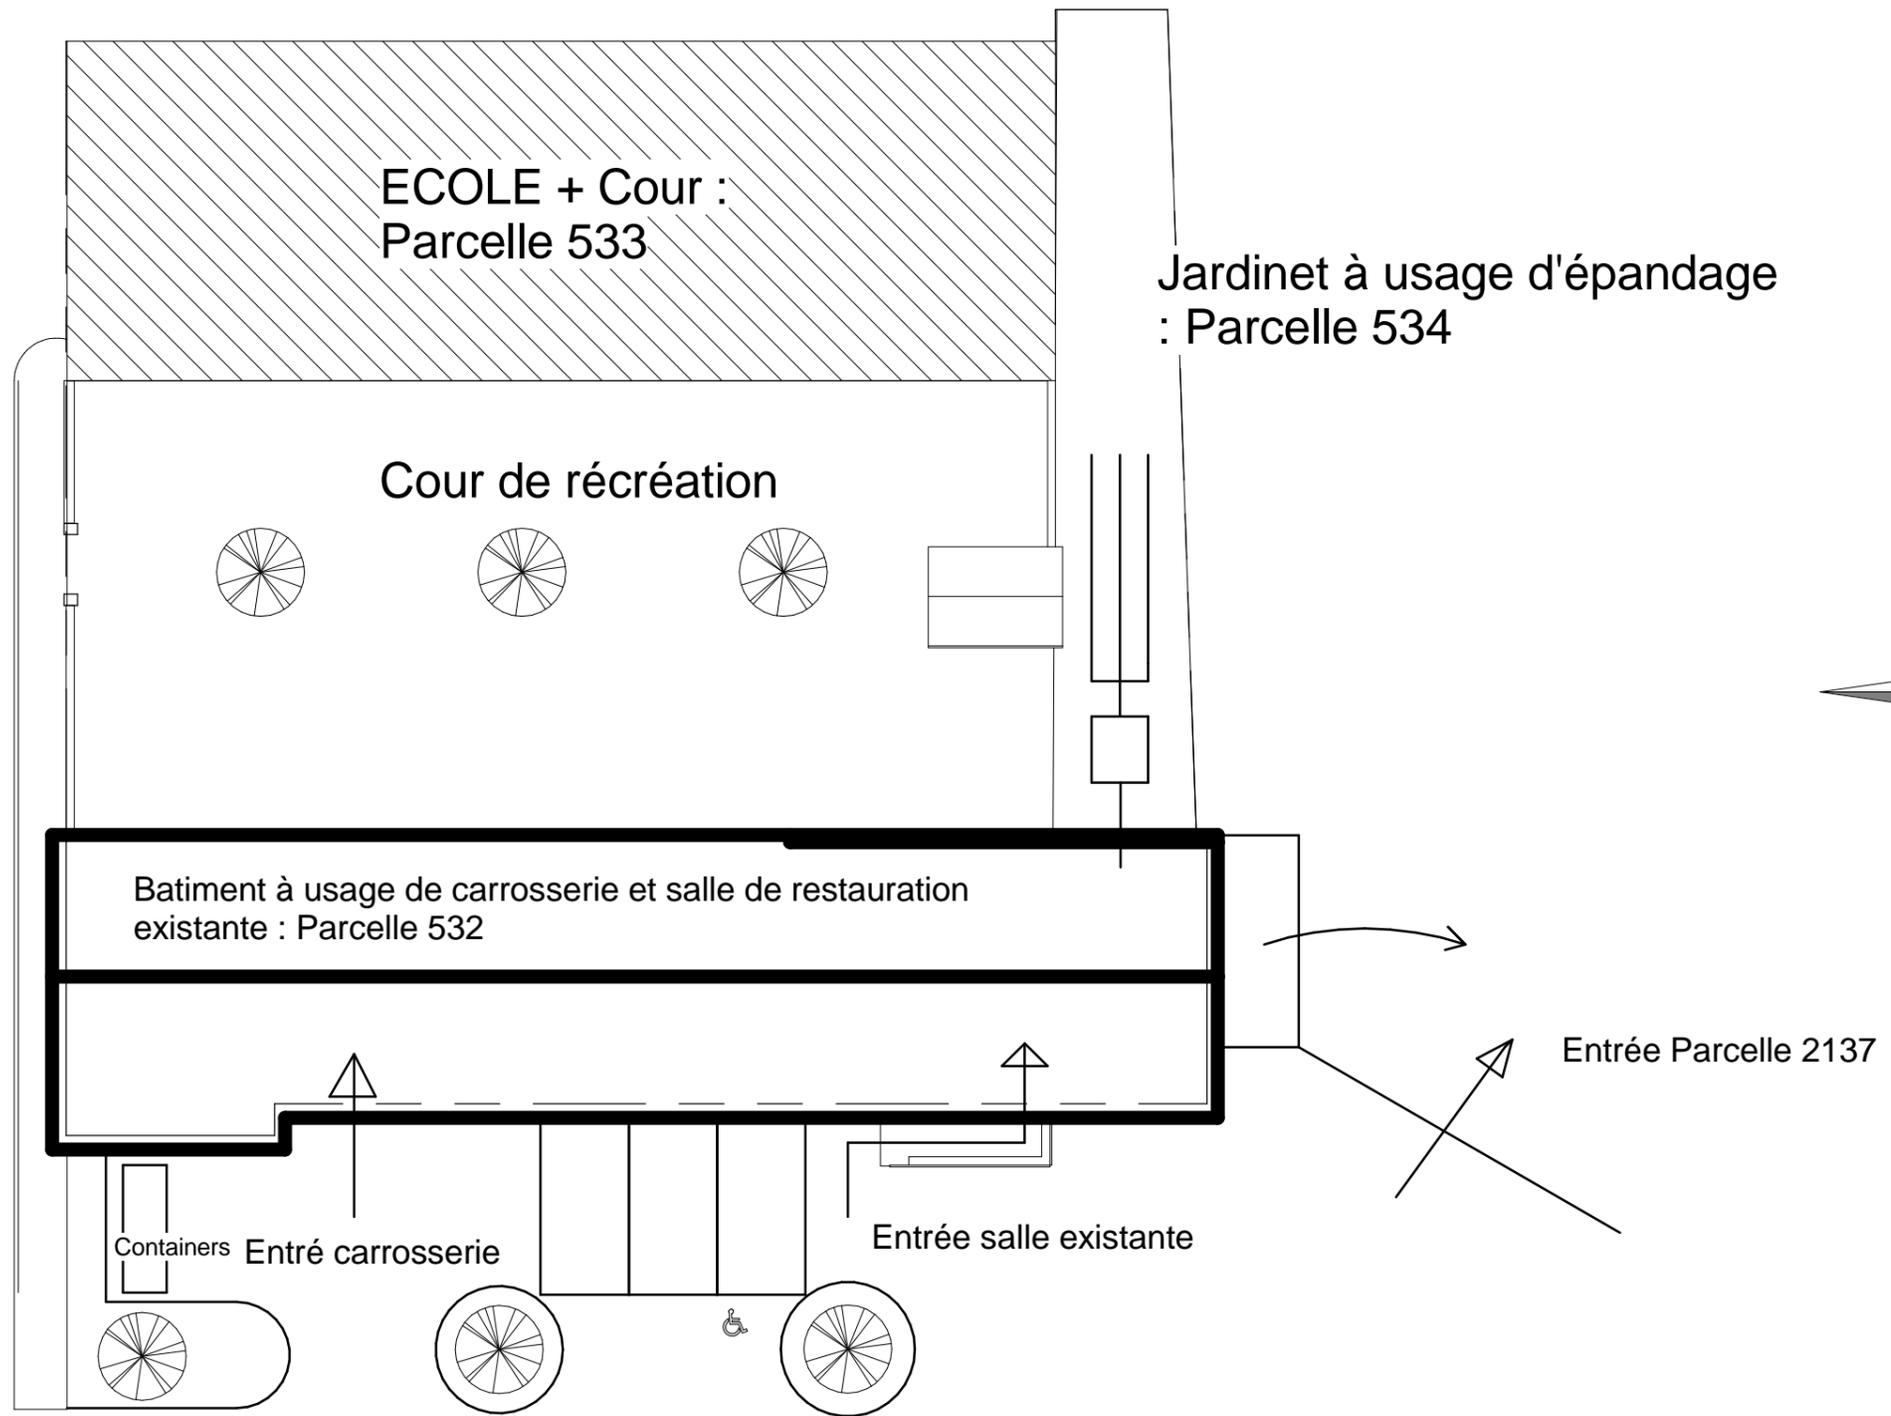

Parcelle 531 à usage de stationnement

Autodesk® Revit®

www.autodesk.com/revit

N°	Description	Date

Mairie de soueix
Projet de cantine
scolaire

PLAN DE MASSE ETAT INITIAL

Numéro du projet	1
Date	09/12/2010
Dessiné par	
Vérifié par	


A101

Echelle 1 : 200

1

Est état initial


1 : 100

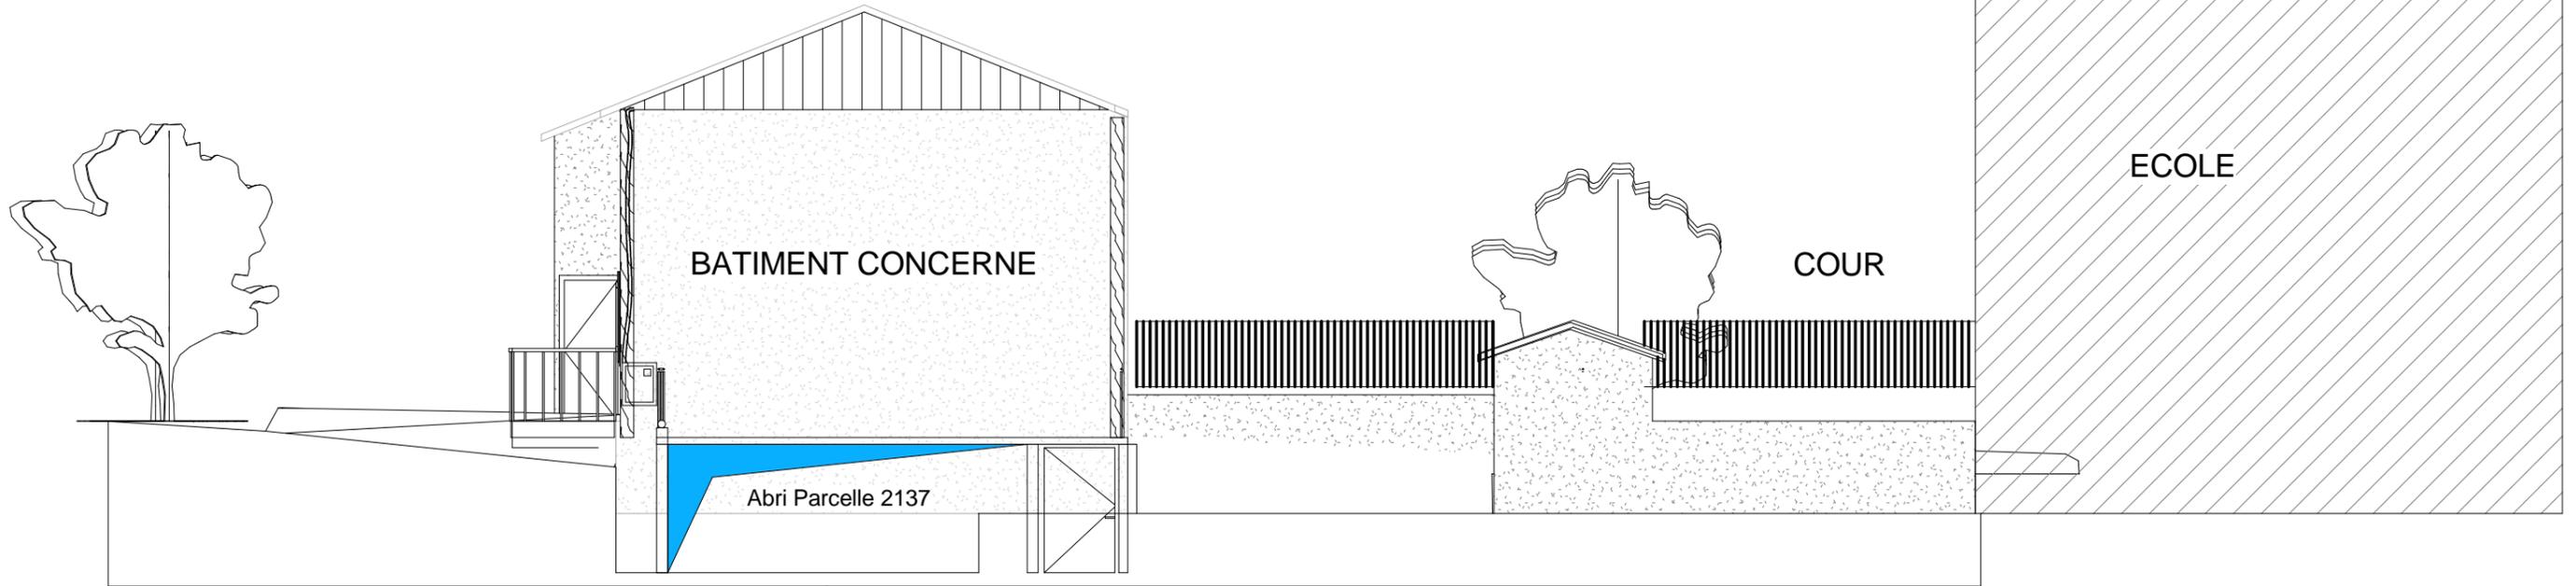

2

Ouest état initial

1 : 100

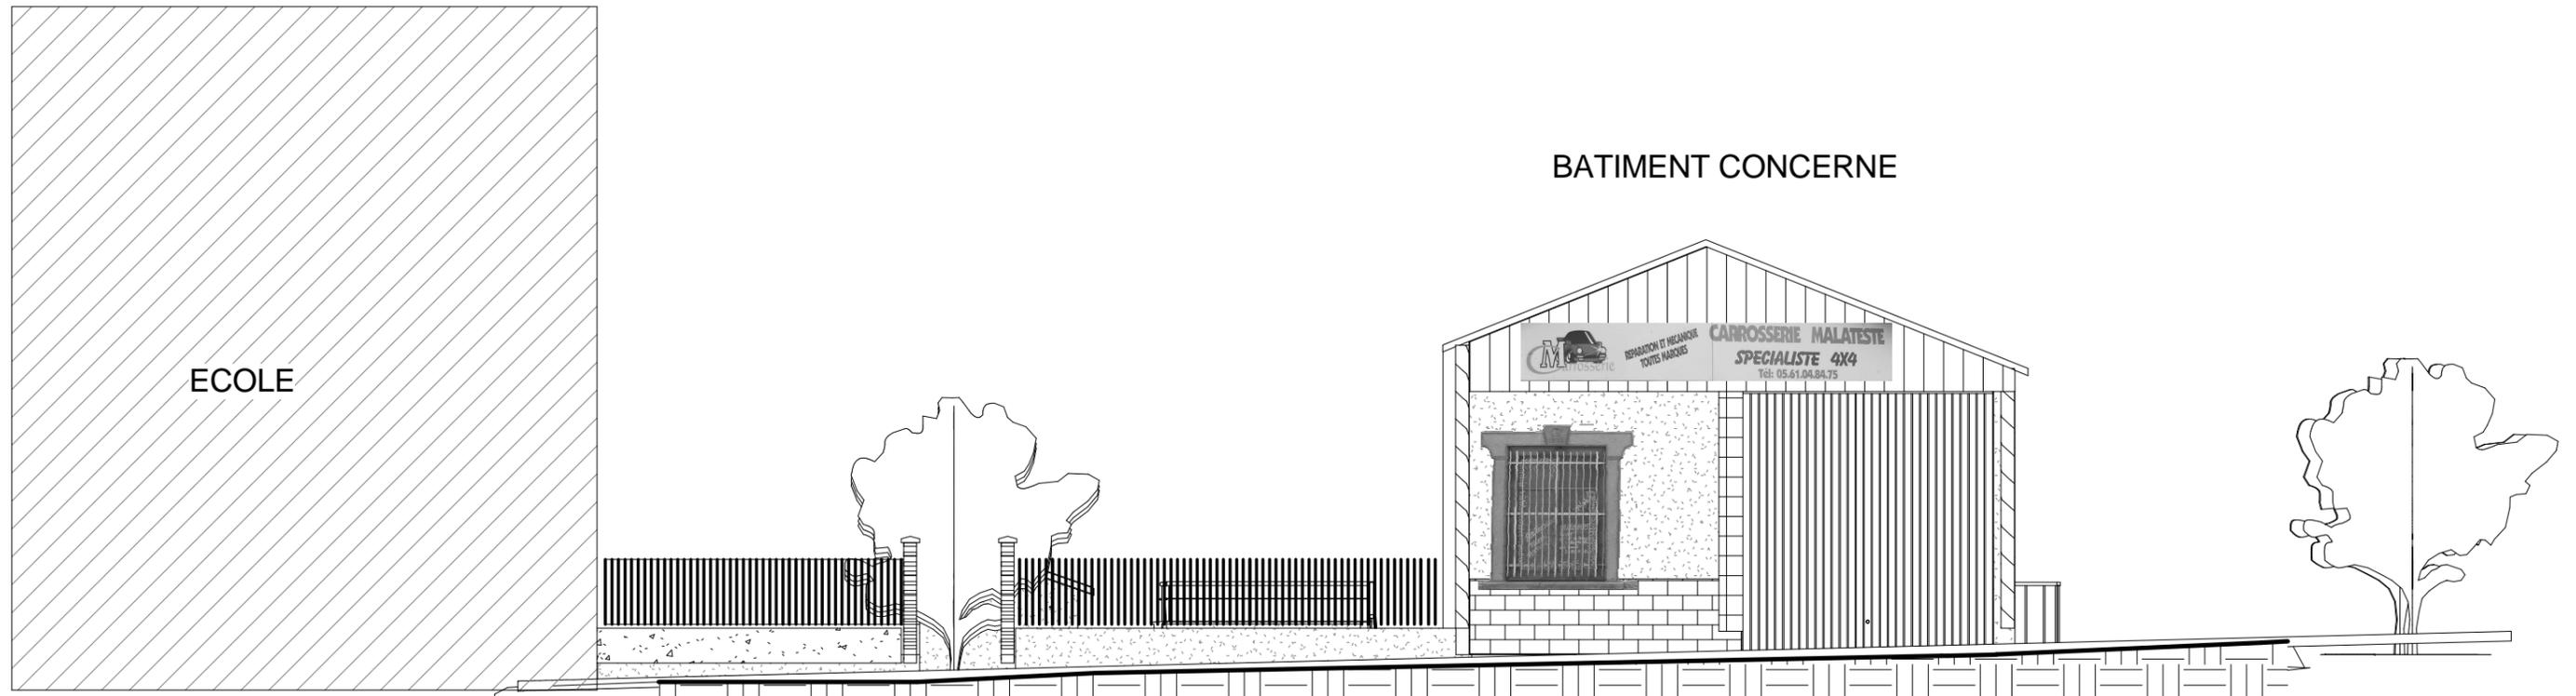

Autodesk® Revit®

www.autodesk.com/revit


N°	Description	Date

Mairie de soueix
 Projet de cantine
 scolaire


Façades E/O état initial

Numéro du projet	1	A102
Date	09/12/2010	
Dessiné par	Auteur	Echelle
Vérifié par	Vérificateur	
		1 : 100

1 Nord état initial
1 : 100

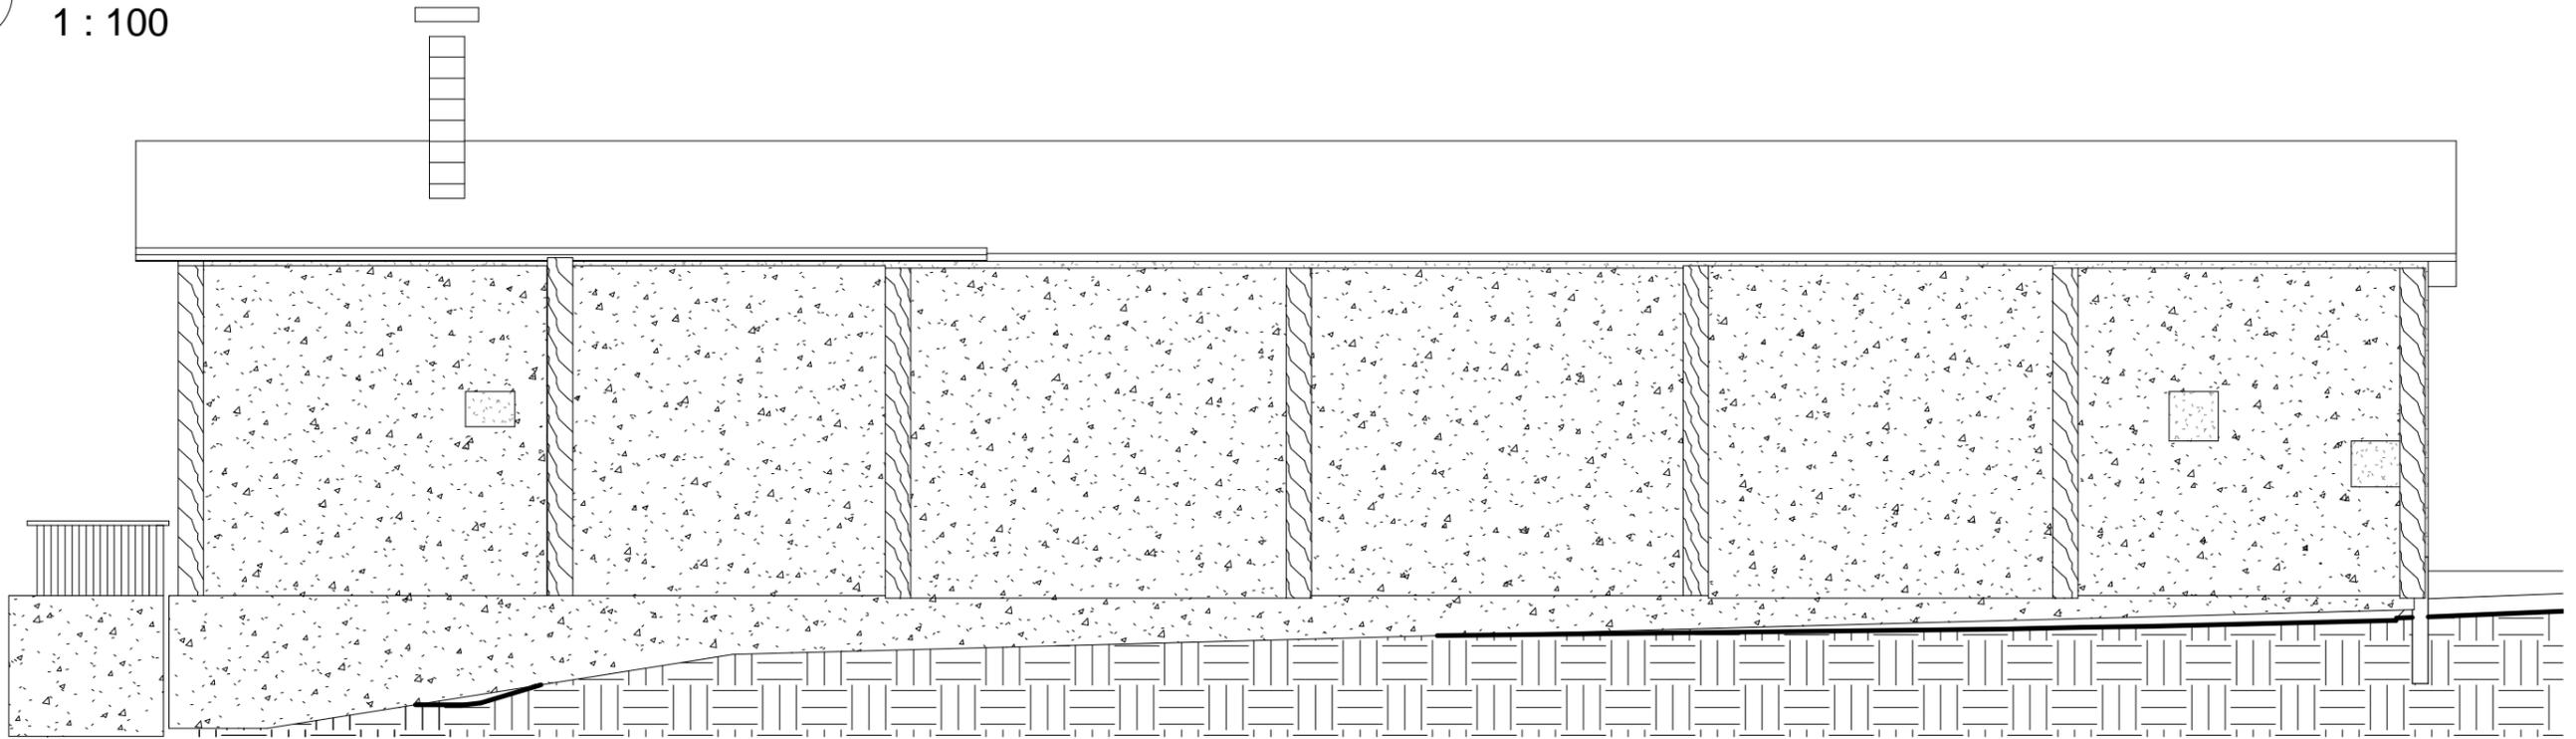

2 Sud état initial
1 : 100

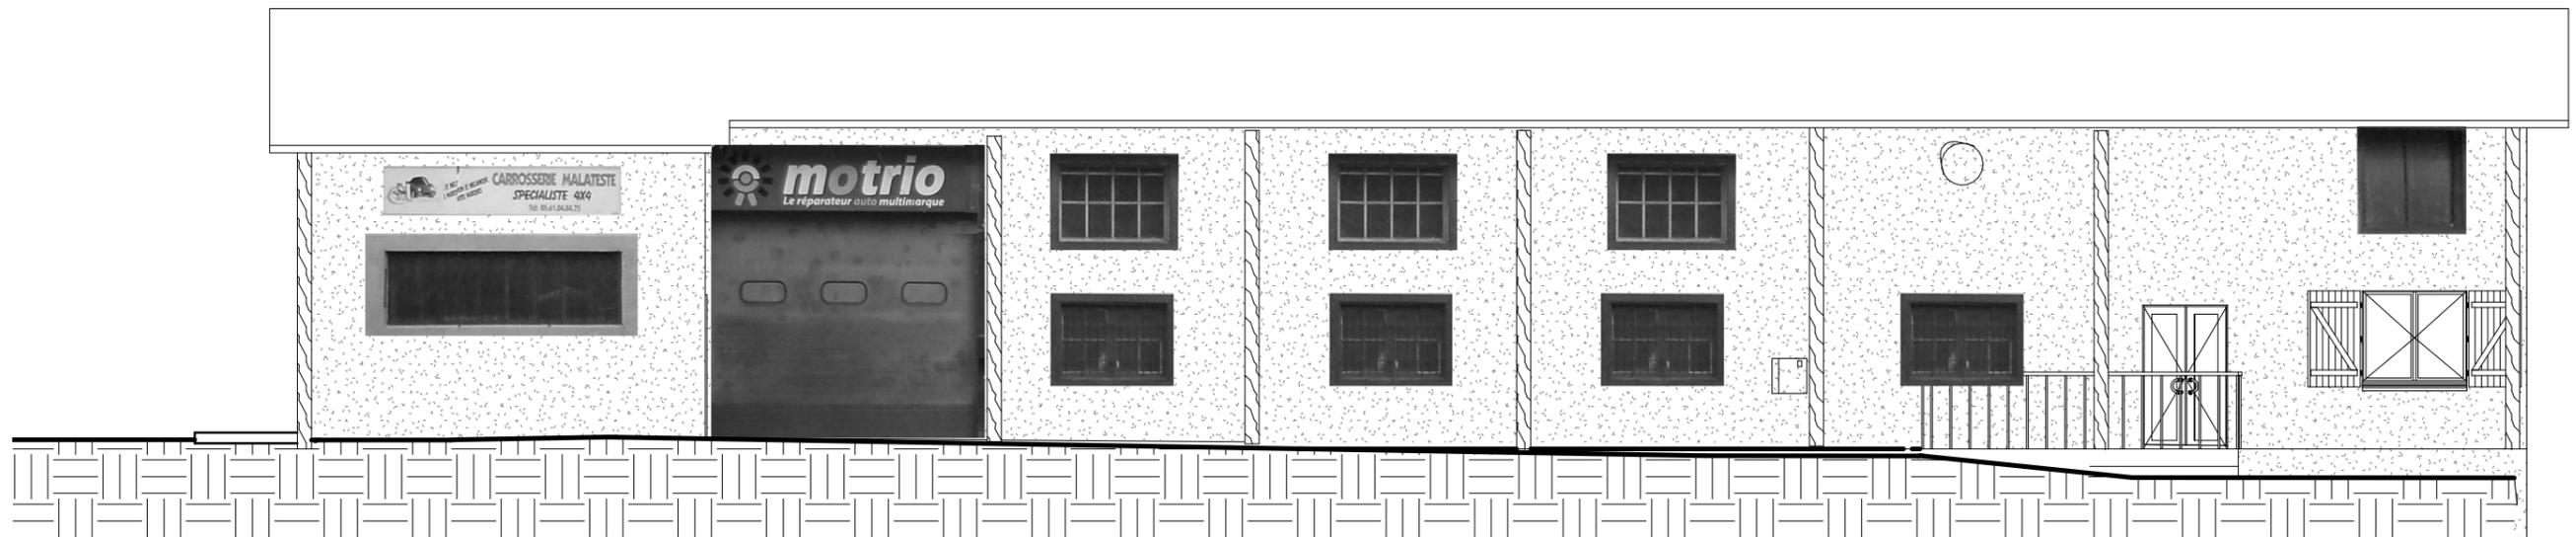

Autodesk® Revit®

www.autodesk.com/revit




N°	Description	Date

Mairie de soueix
Projet de cantine
scolaire

Façades S/N état initial

Numéro du projet	1	A103
Date	09/12/2010	
Dessiné par	Auteur	Echelle
Vérifié par	Vérificateur	
		1 : 100

Rue vers St Girons

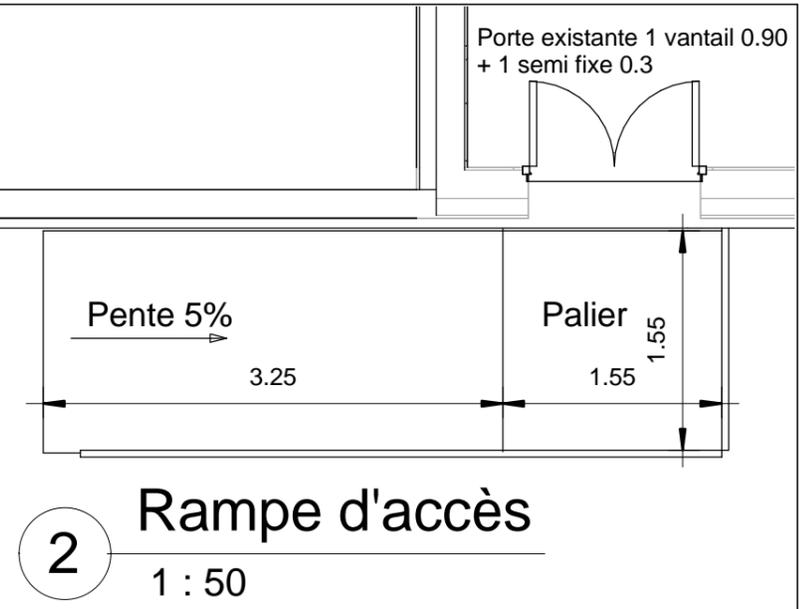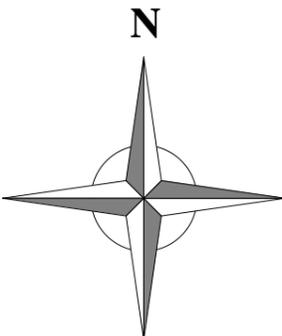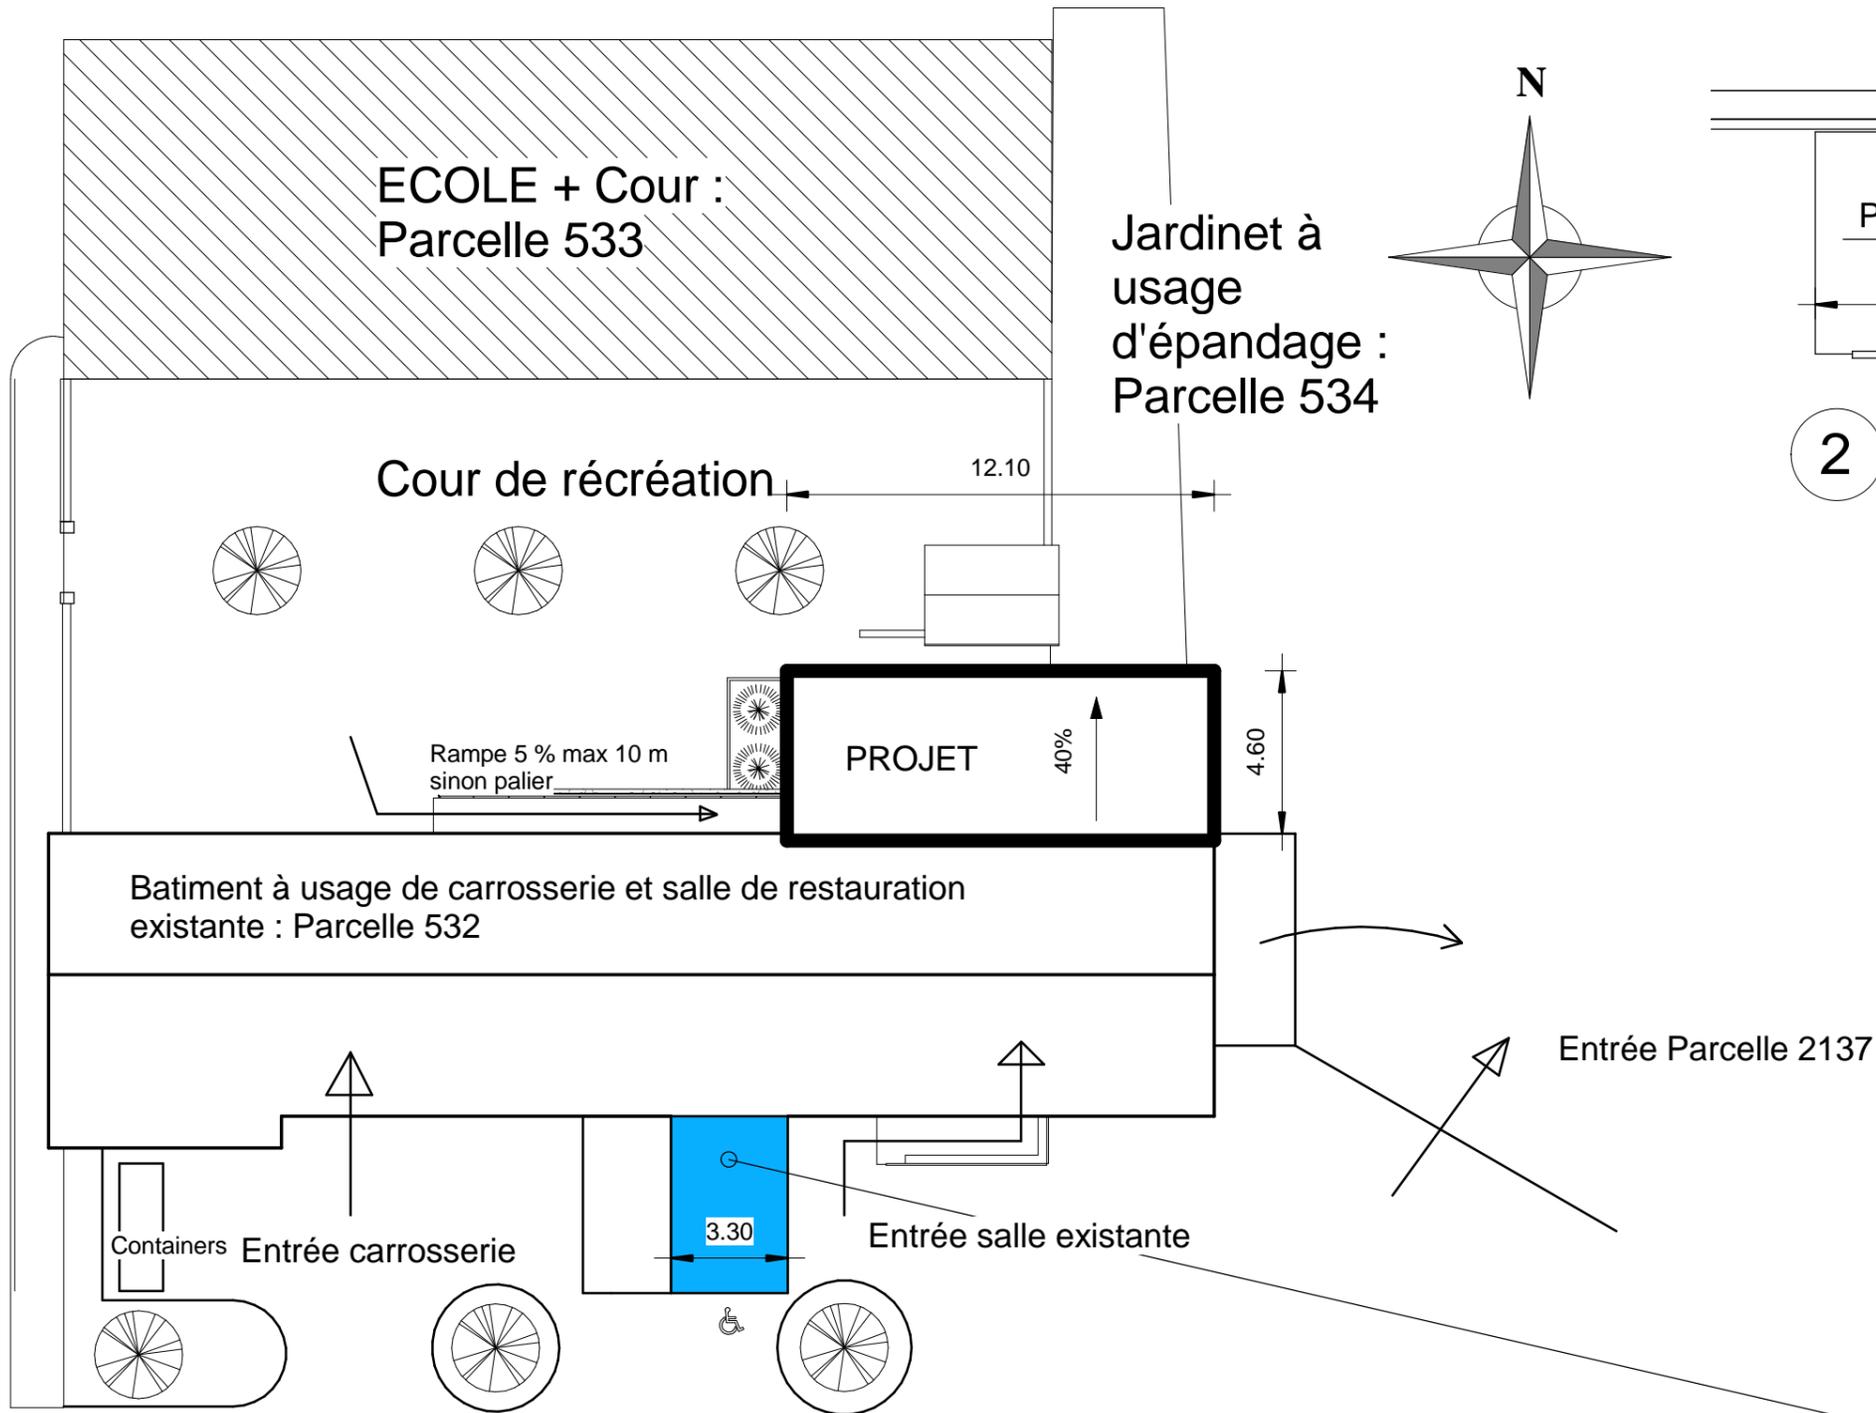

1 Plan de masse 1 : 200

Parcelle 531 à usage de stationnement

Signalétique stationnement adapté (Hz et Vertical) :

Dimensions 0,50 m x 0,60 m ou 0,25 m x 0,30 m

INTERDIT SAUF G.I.G.-G.I.C.


Autodesk Revit

www.autodesk.com/revit

N°	Description	Date
1	Modifié accessibilité	28/01/12
2	Modif rampe coté cour récréation	01/03/12

Mairie de soueix
Projet de cantine scolaire

Plan de masse		A104
Numéro du projet	1	
Date	09/12/2010	
Dessiné par	Parent P.	Echelle
Vérifié par		Comme indiqué

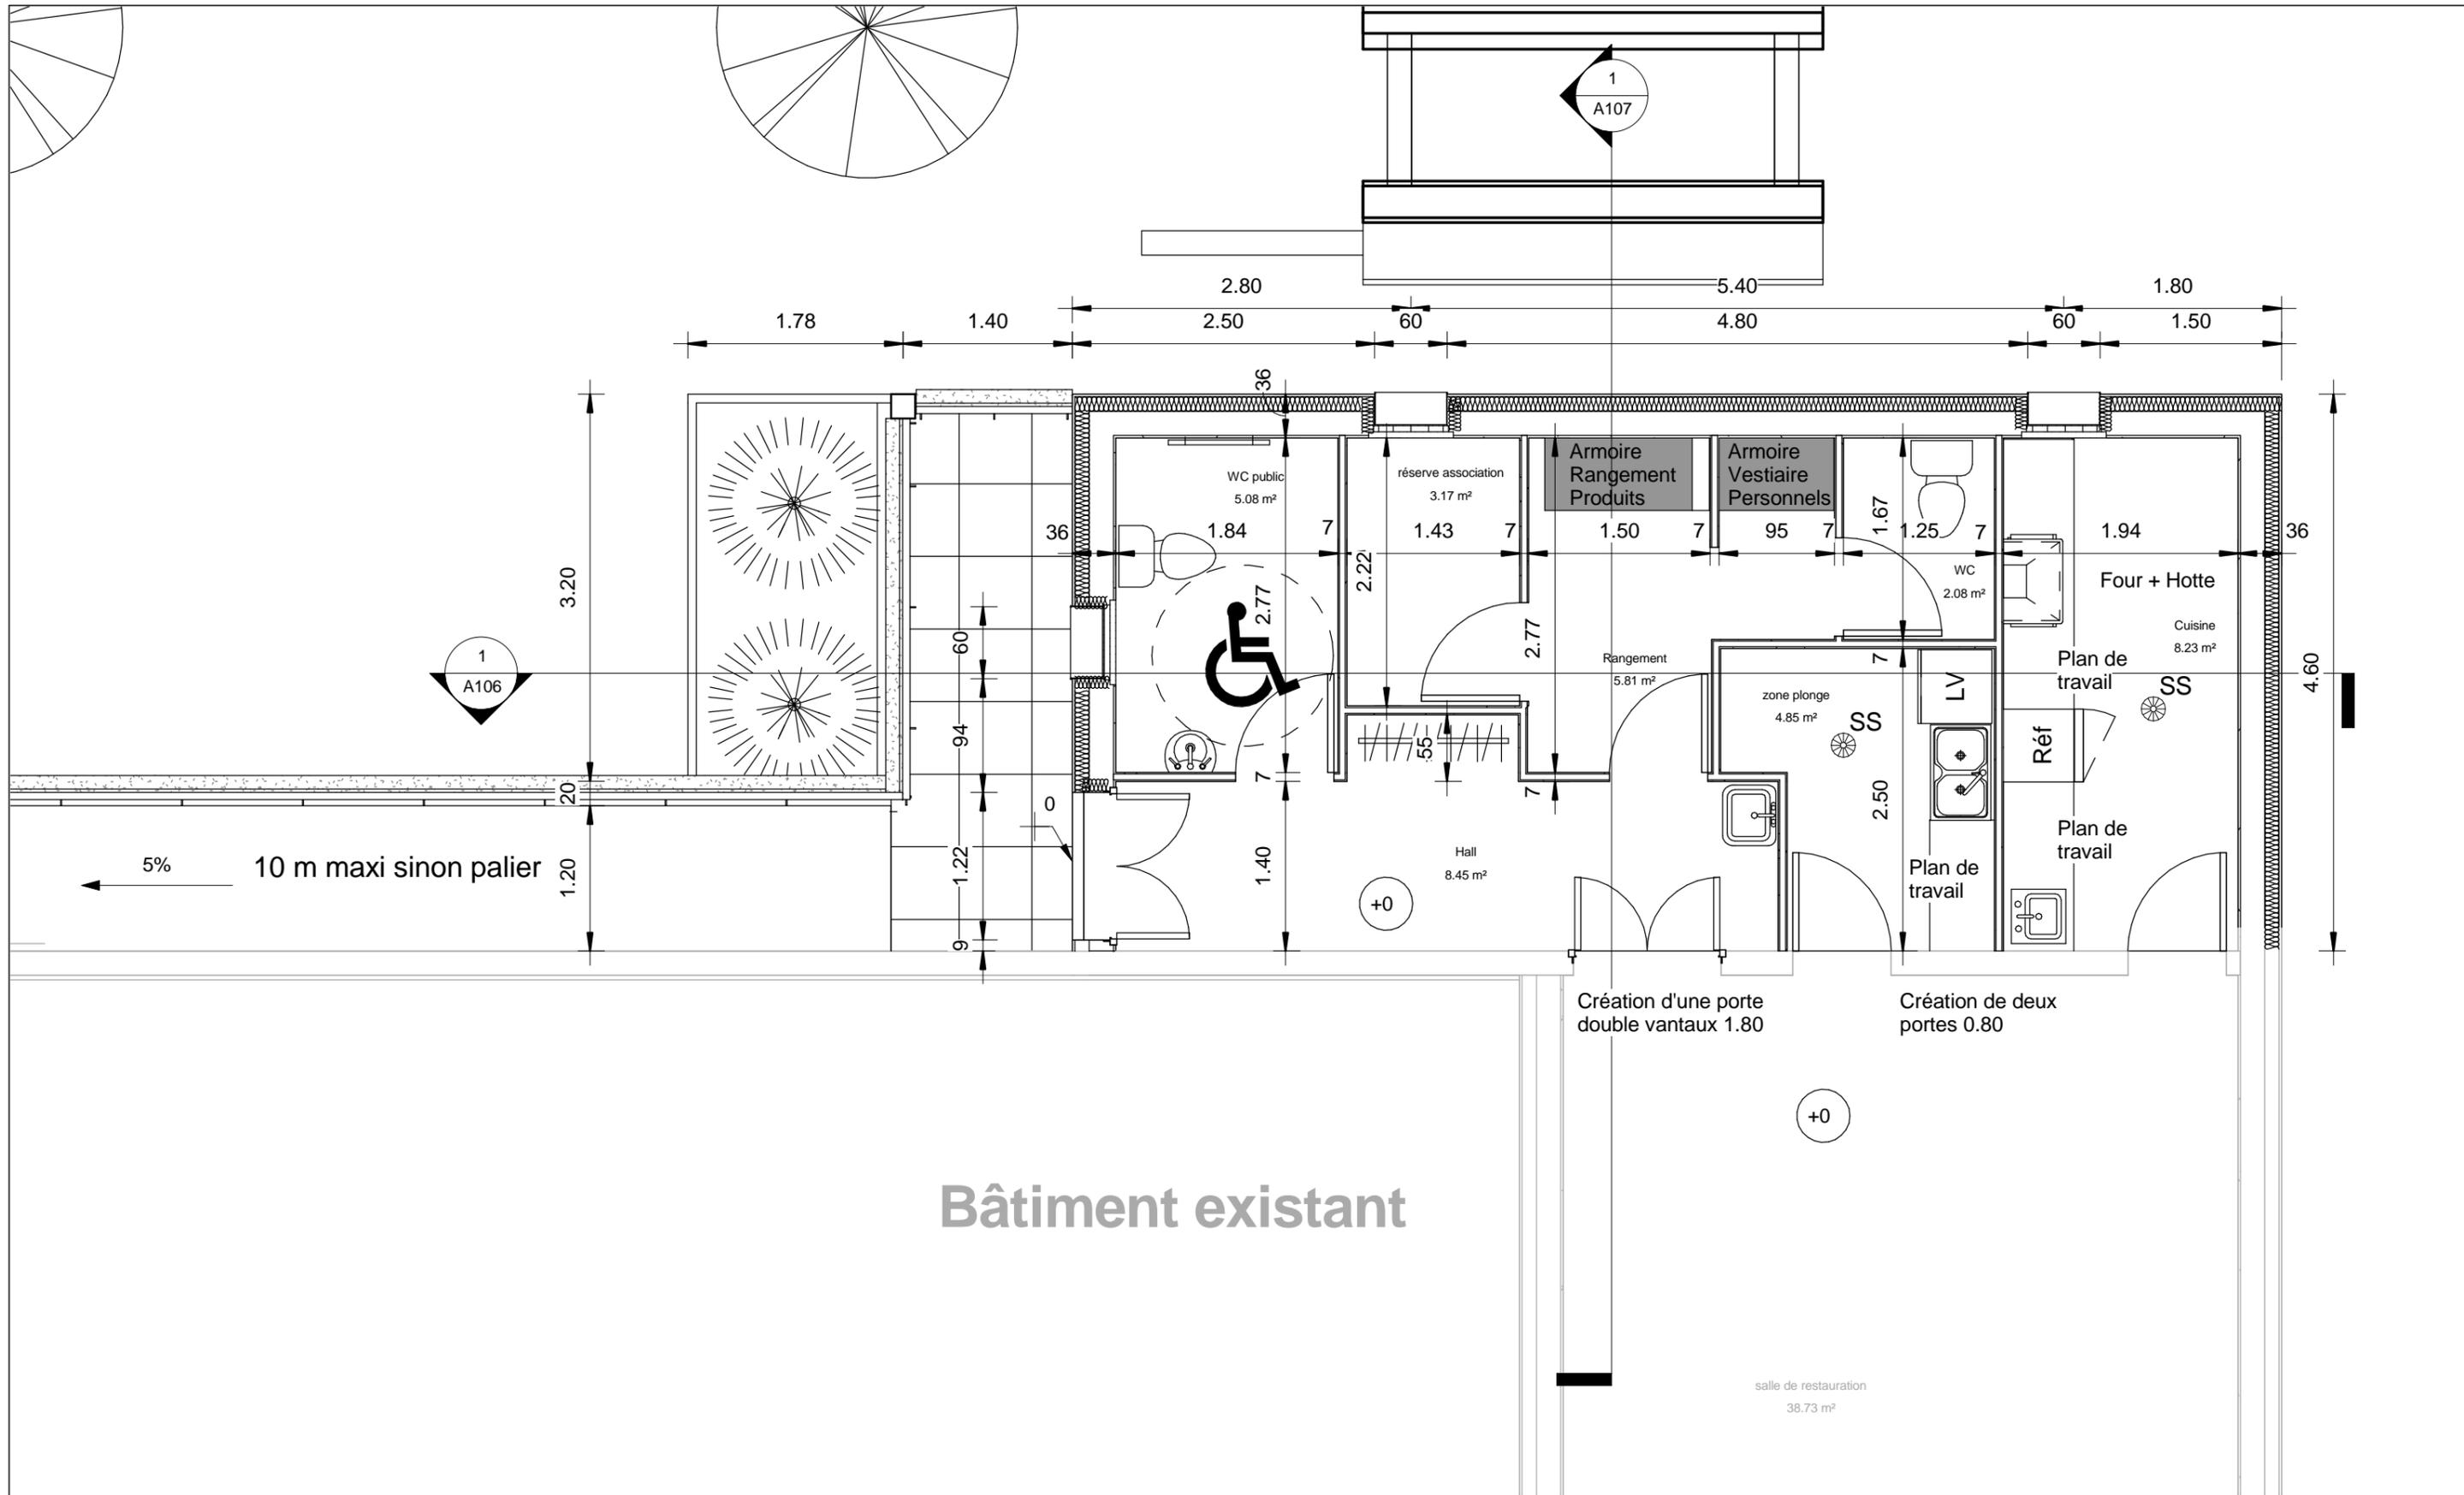

Bâtiment existant

Autodesk® Revit®


www.autodesk.com/revit

N°	Description	Date
1	Modificatif accessibilité	28/01/12
2	Equipement Cuisine	31/01/12
3	Modif rampe coté cour récréation	01/03/12

Mairie de soueix
 Projet de cantine
 scolaire

Rez de chaussée

Numéro du projet	1	A105
Date	09/12/2010	
Dessiné par	Auteur	Echelle
Vérifié par	Vérificateur	
		1 : 50

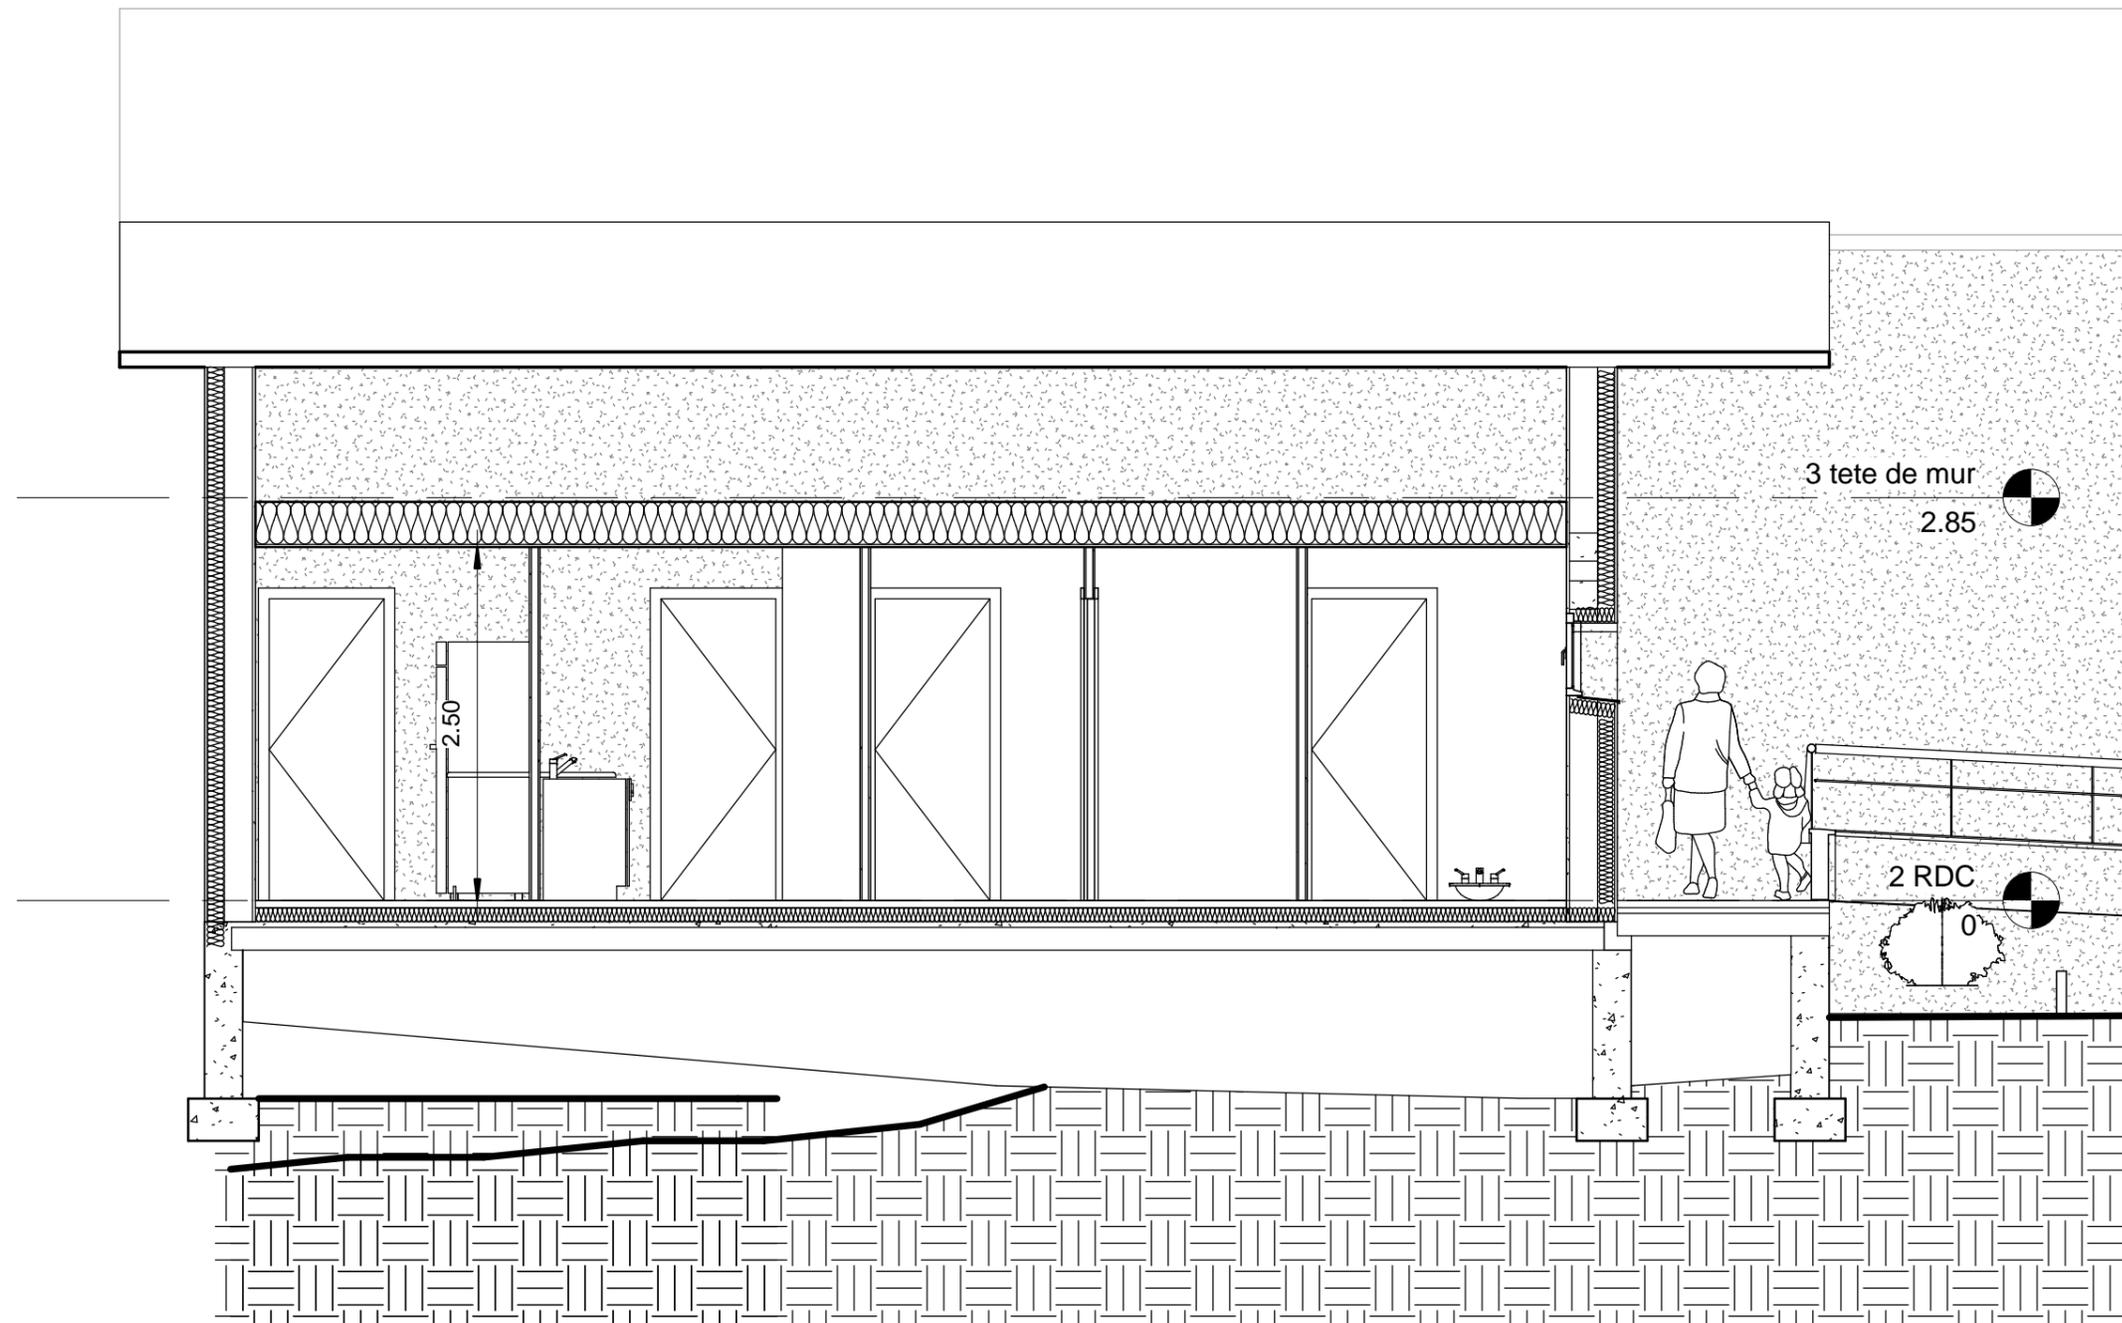

Autodesk® Revit®

www.autodesk.com/revit

N°	Description	Date

Mairie de soueix
 Projet de cantine
 scolaire


Coupe longitudinale

Numéro du projet	1
Date	09/12/2010
Dessiné par	Auteur
Vérifié par	Vérificateur

A106

Echelle

1 : 50

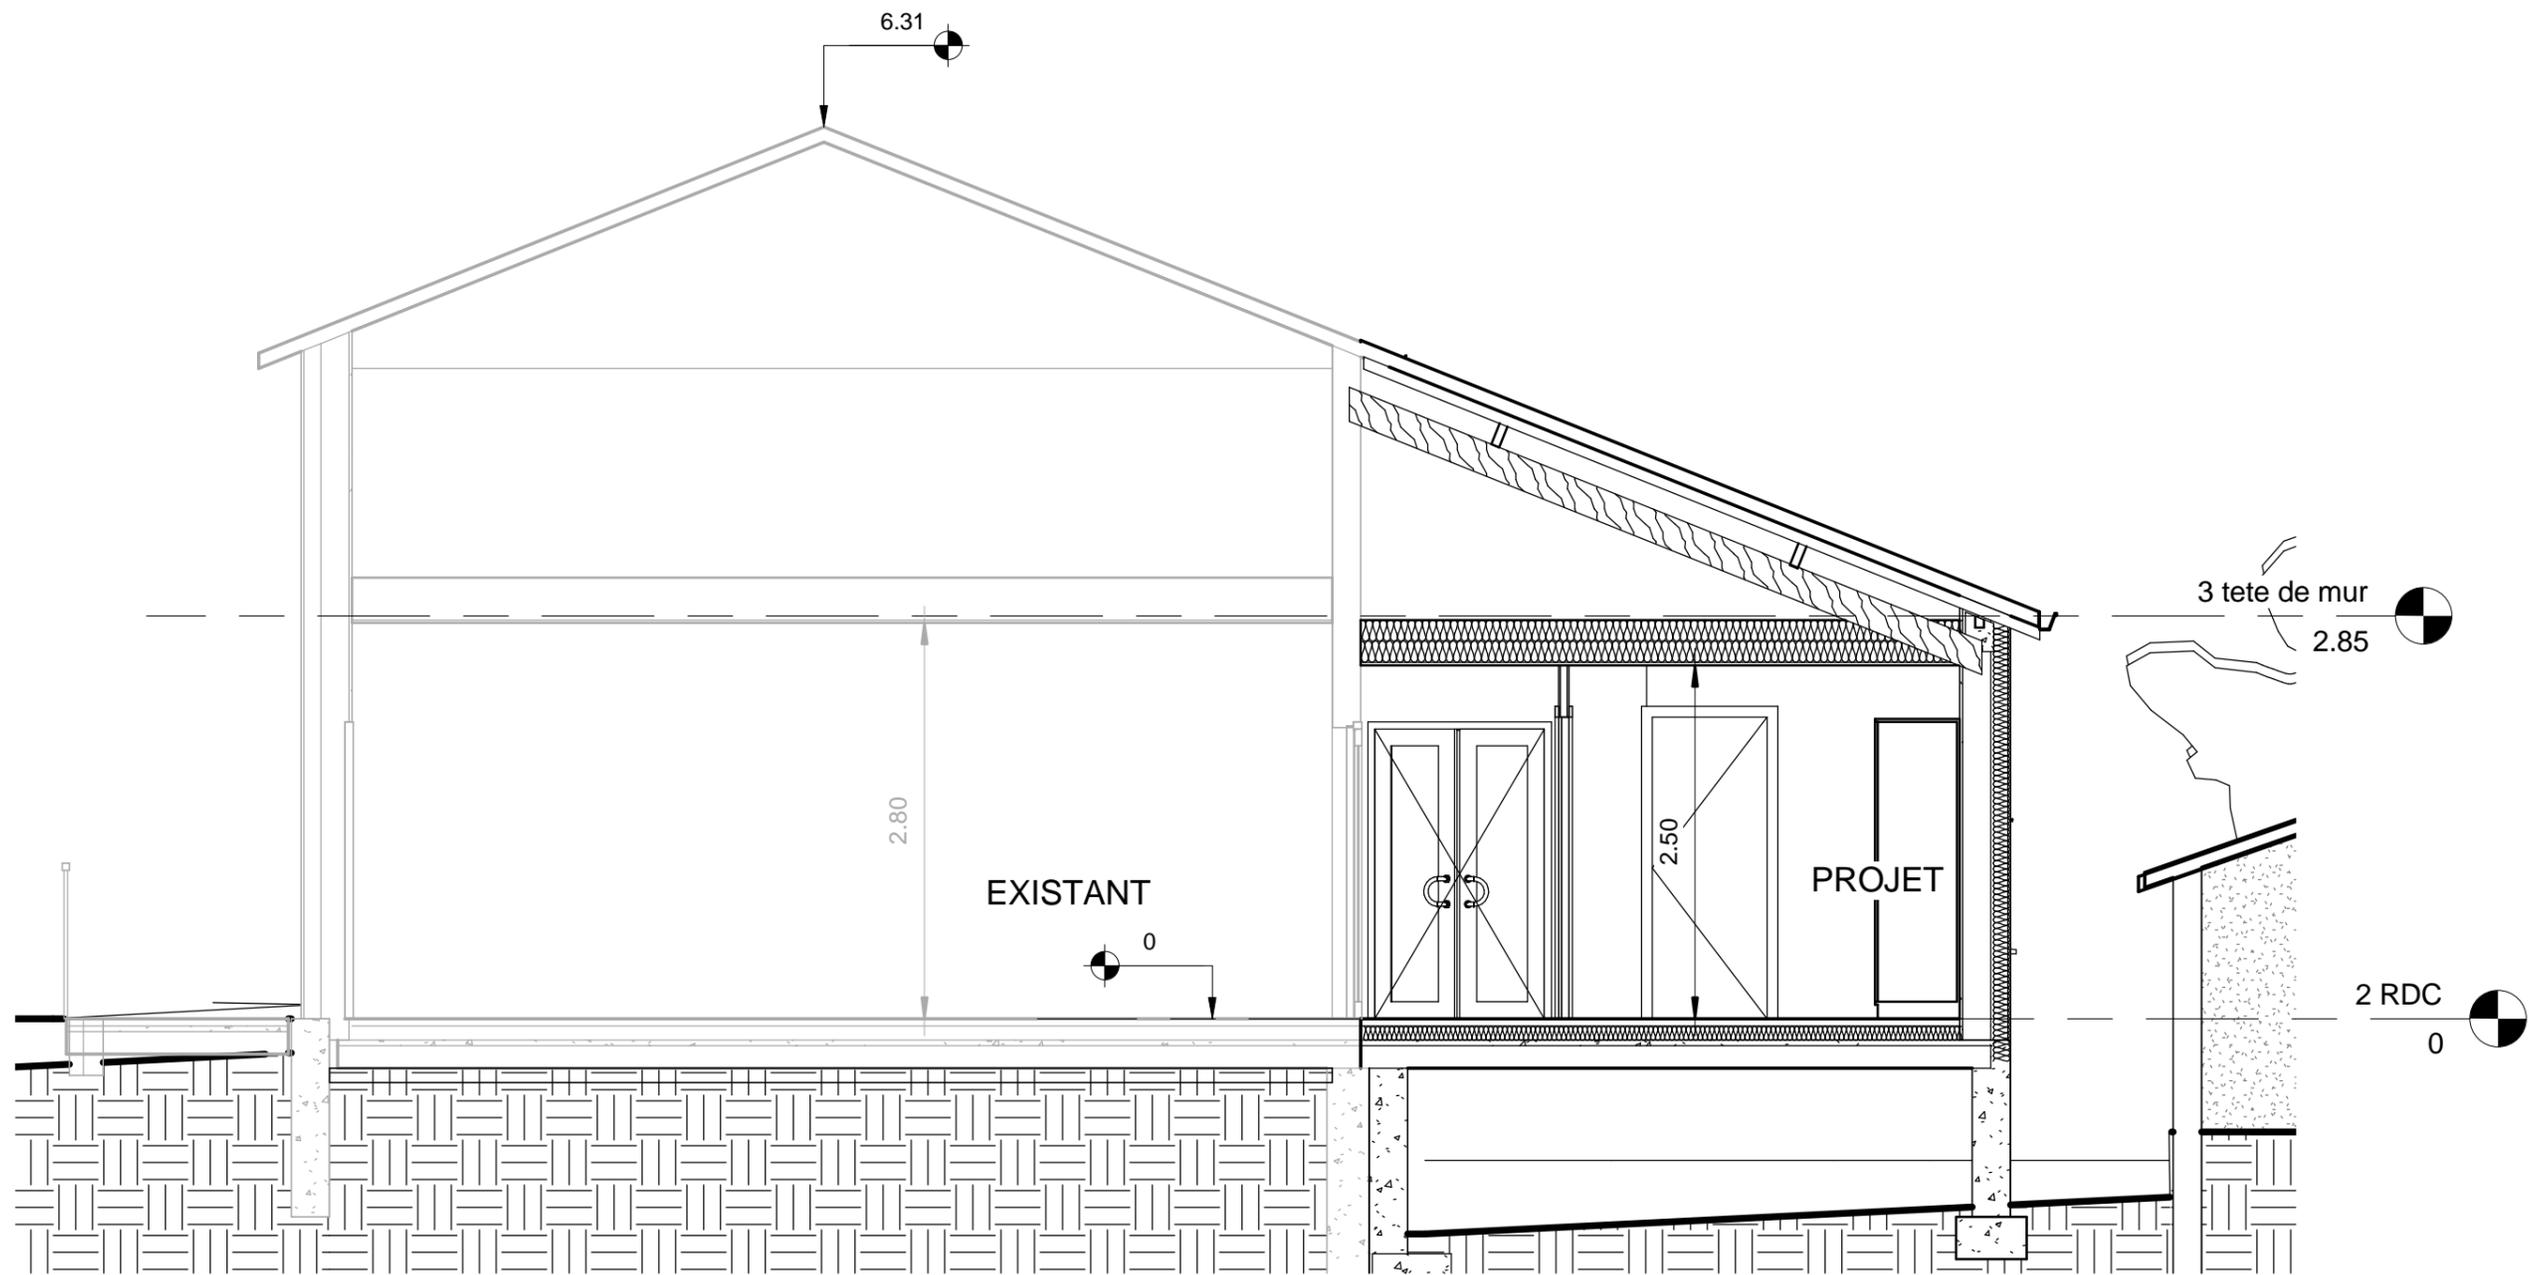

Autodesk® Revit®

www.autodesk.com/revit

N°	Description	Date

Mairie de soueix
 Projet de cantine
 scolaire


Coupe Transversale

Numéro du projet	1
Date	09/12/2010
Dessiné par	Auteur
Vérifié par	Vérificateur


A107

Echelle 1 : 50

3 Ouest
1 : 100

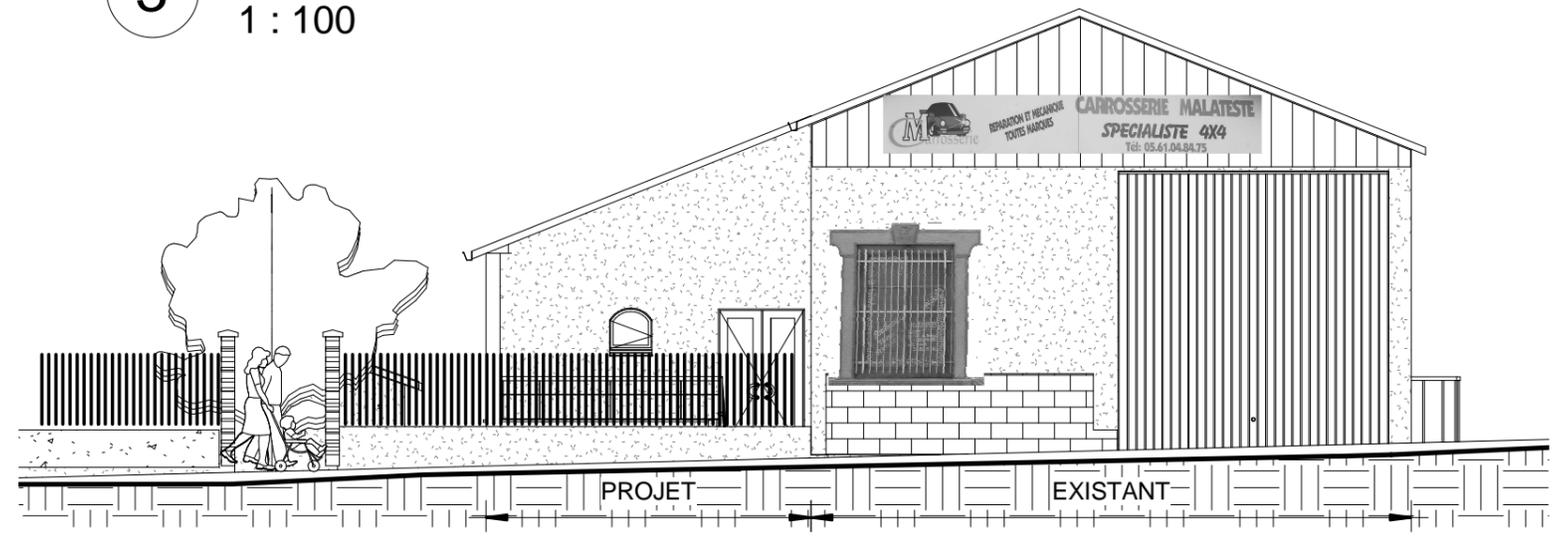

1 Est
1 : 100

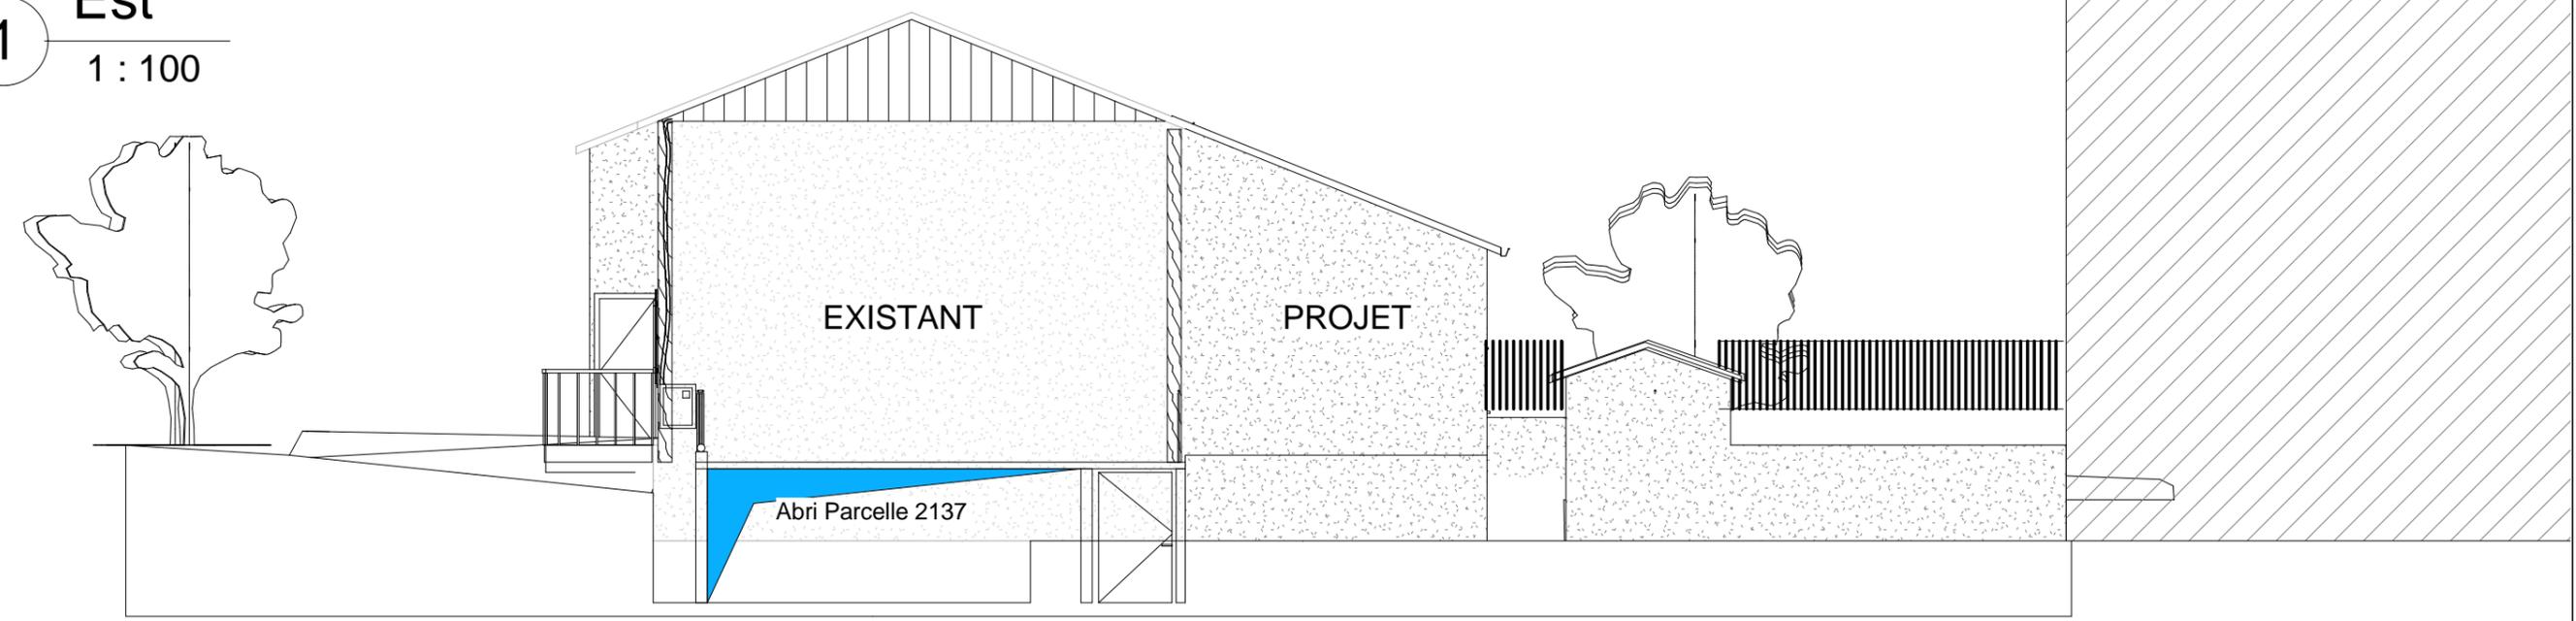

Autodesk® Revit®

www.autodesk.com/revit

N°	Description	Date

Mairie de soueix
Projet de cantine
scolaire


Façades E/O

Numéro du projet	1	A108
Date	09/12/2010	
Dessiné par		
Verifié par		Echelle 1 : 100

1

Nord

1 : 100

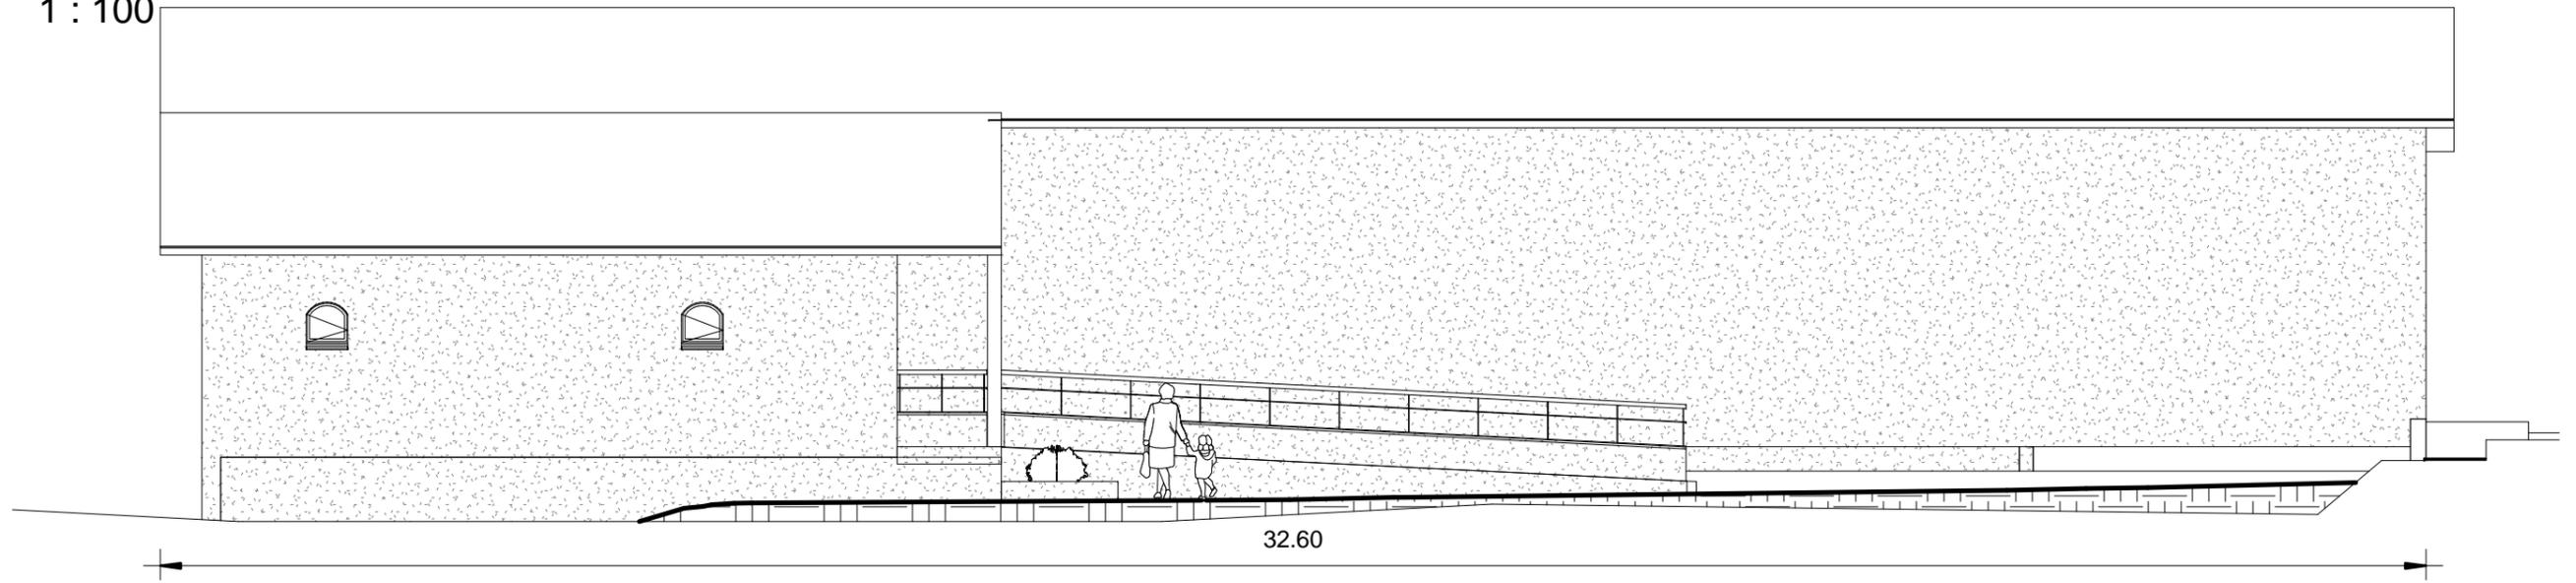

ETAT INITIAL



PROJET

Autodesk® Revit®

www.autodesk.com/revit

N°	Description	Date

Mairie de soueix
 Projet de cantine
 scolaire

Facade Nord-Insertion paysagère

Numéro du projet	1	A109
Date	09/12/2010	
Dessiné par	Auteur	Echelle
Vérifié par	Vérificateur	