


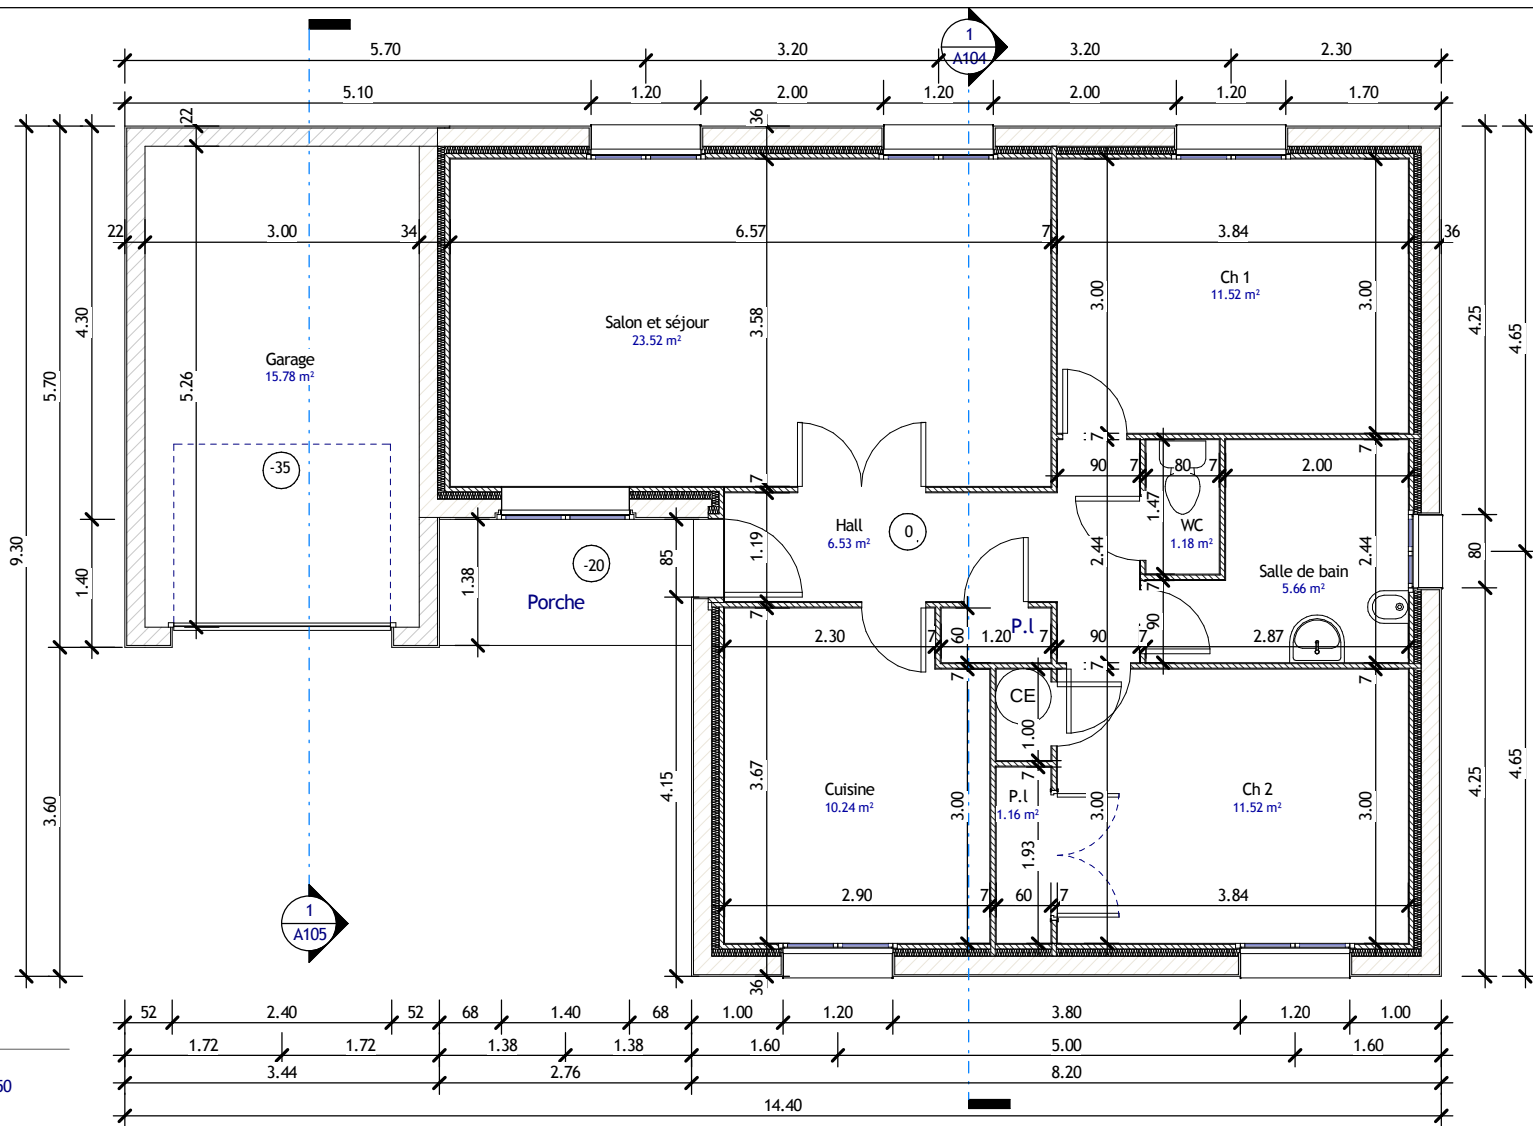

1 4 RDC
Ech : 1 : 50

Autodesk® Revit®

www.autodesk.com/revit

N°	Description	Date

Villa CASTANIE

Dossier N°1

Plan de RDC

Numéro du projet	1	A102
Date	21 septembre 2010	
Dessiné	SABATHIER Benoit	Echelle
Vérifié par	Mr ALKURDI et Mr PARENT	
		1 : 50

03/12/2010 09:35:03