


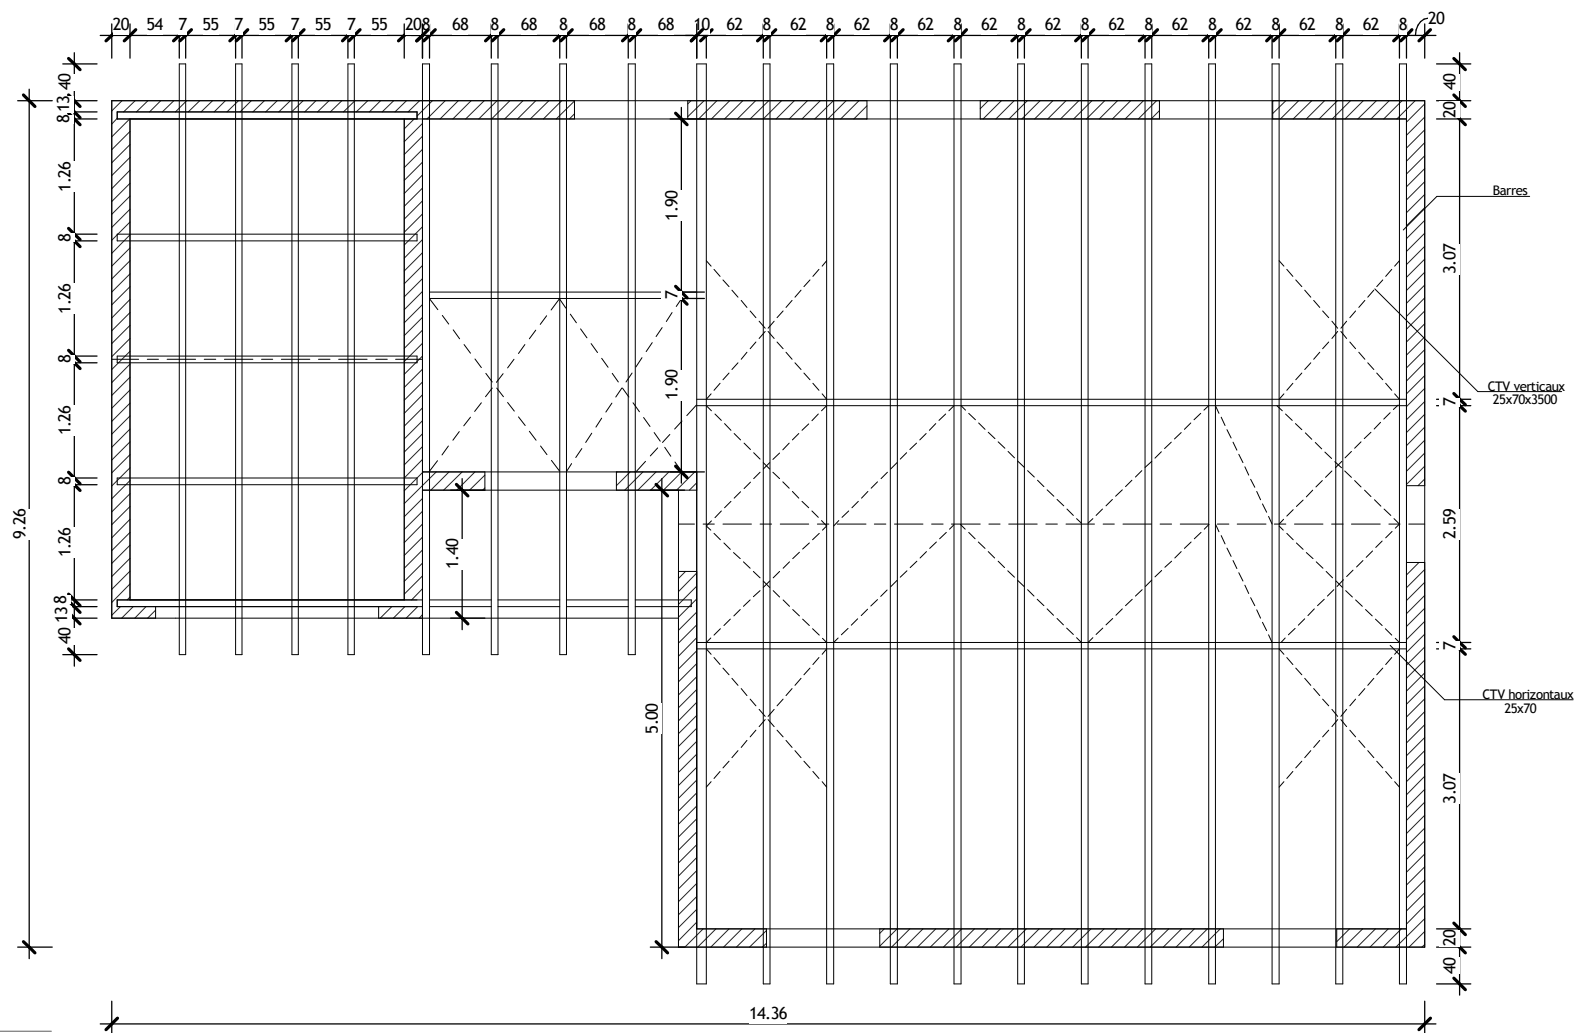

Dessin 1
Ech : 1 : 50

Autodesk® Revit®

www.autodesk.com/revit

N°	Description	Date

Villa CASTANIE

Dossier N°1

Plan de charpente

Numéro du projet	1	A108
Date	17 Décembre 2010	
Dessiné par	SABATHIER Benoit	Echelle
Vérifié par	Mr ALKURDI et Mr PARENT	
1 : 50		

17/12/2010 09:48:12