


chape + carrelage

dalle

chapeau de rive

treillis soudées

poutrelle

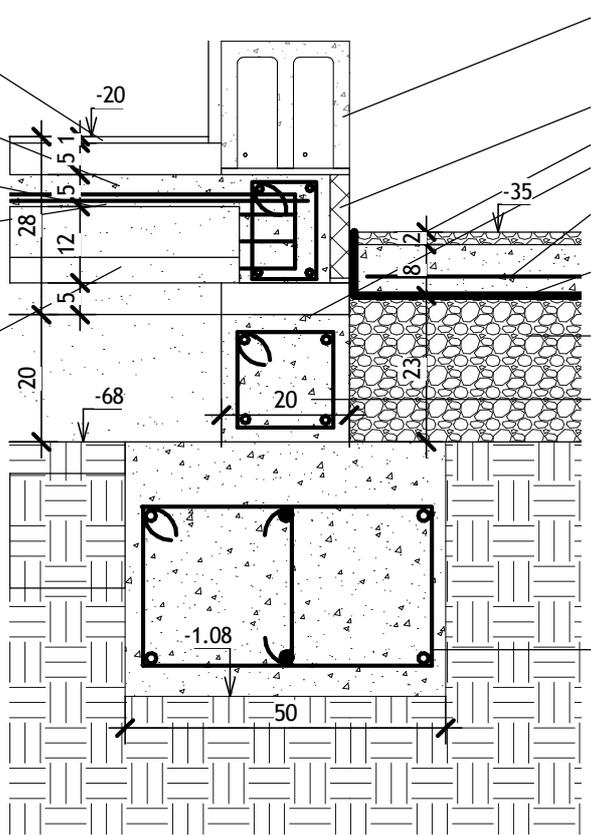

bloc de béton creux

planelle

chape

rupture de capillarité

treillis soudées

film polyane

tout venant de rivière

Longrine béton armée 20X20

Chaînage 45X25



détail D

Ech : 1 : 10

Autodesk® Revit®

www.autodesk.com/revit

Dossier  
Castanié

Détail D

Numéro du projet	Castagné
Date	21/09/2010

A109

Dessiné par	nicolas
Vérifié par	Vérificateur

Echelle 1 : 10