


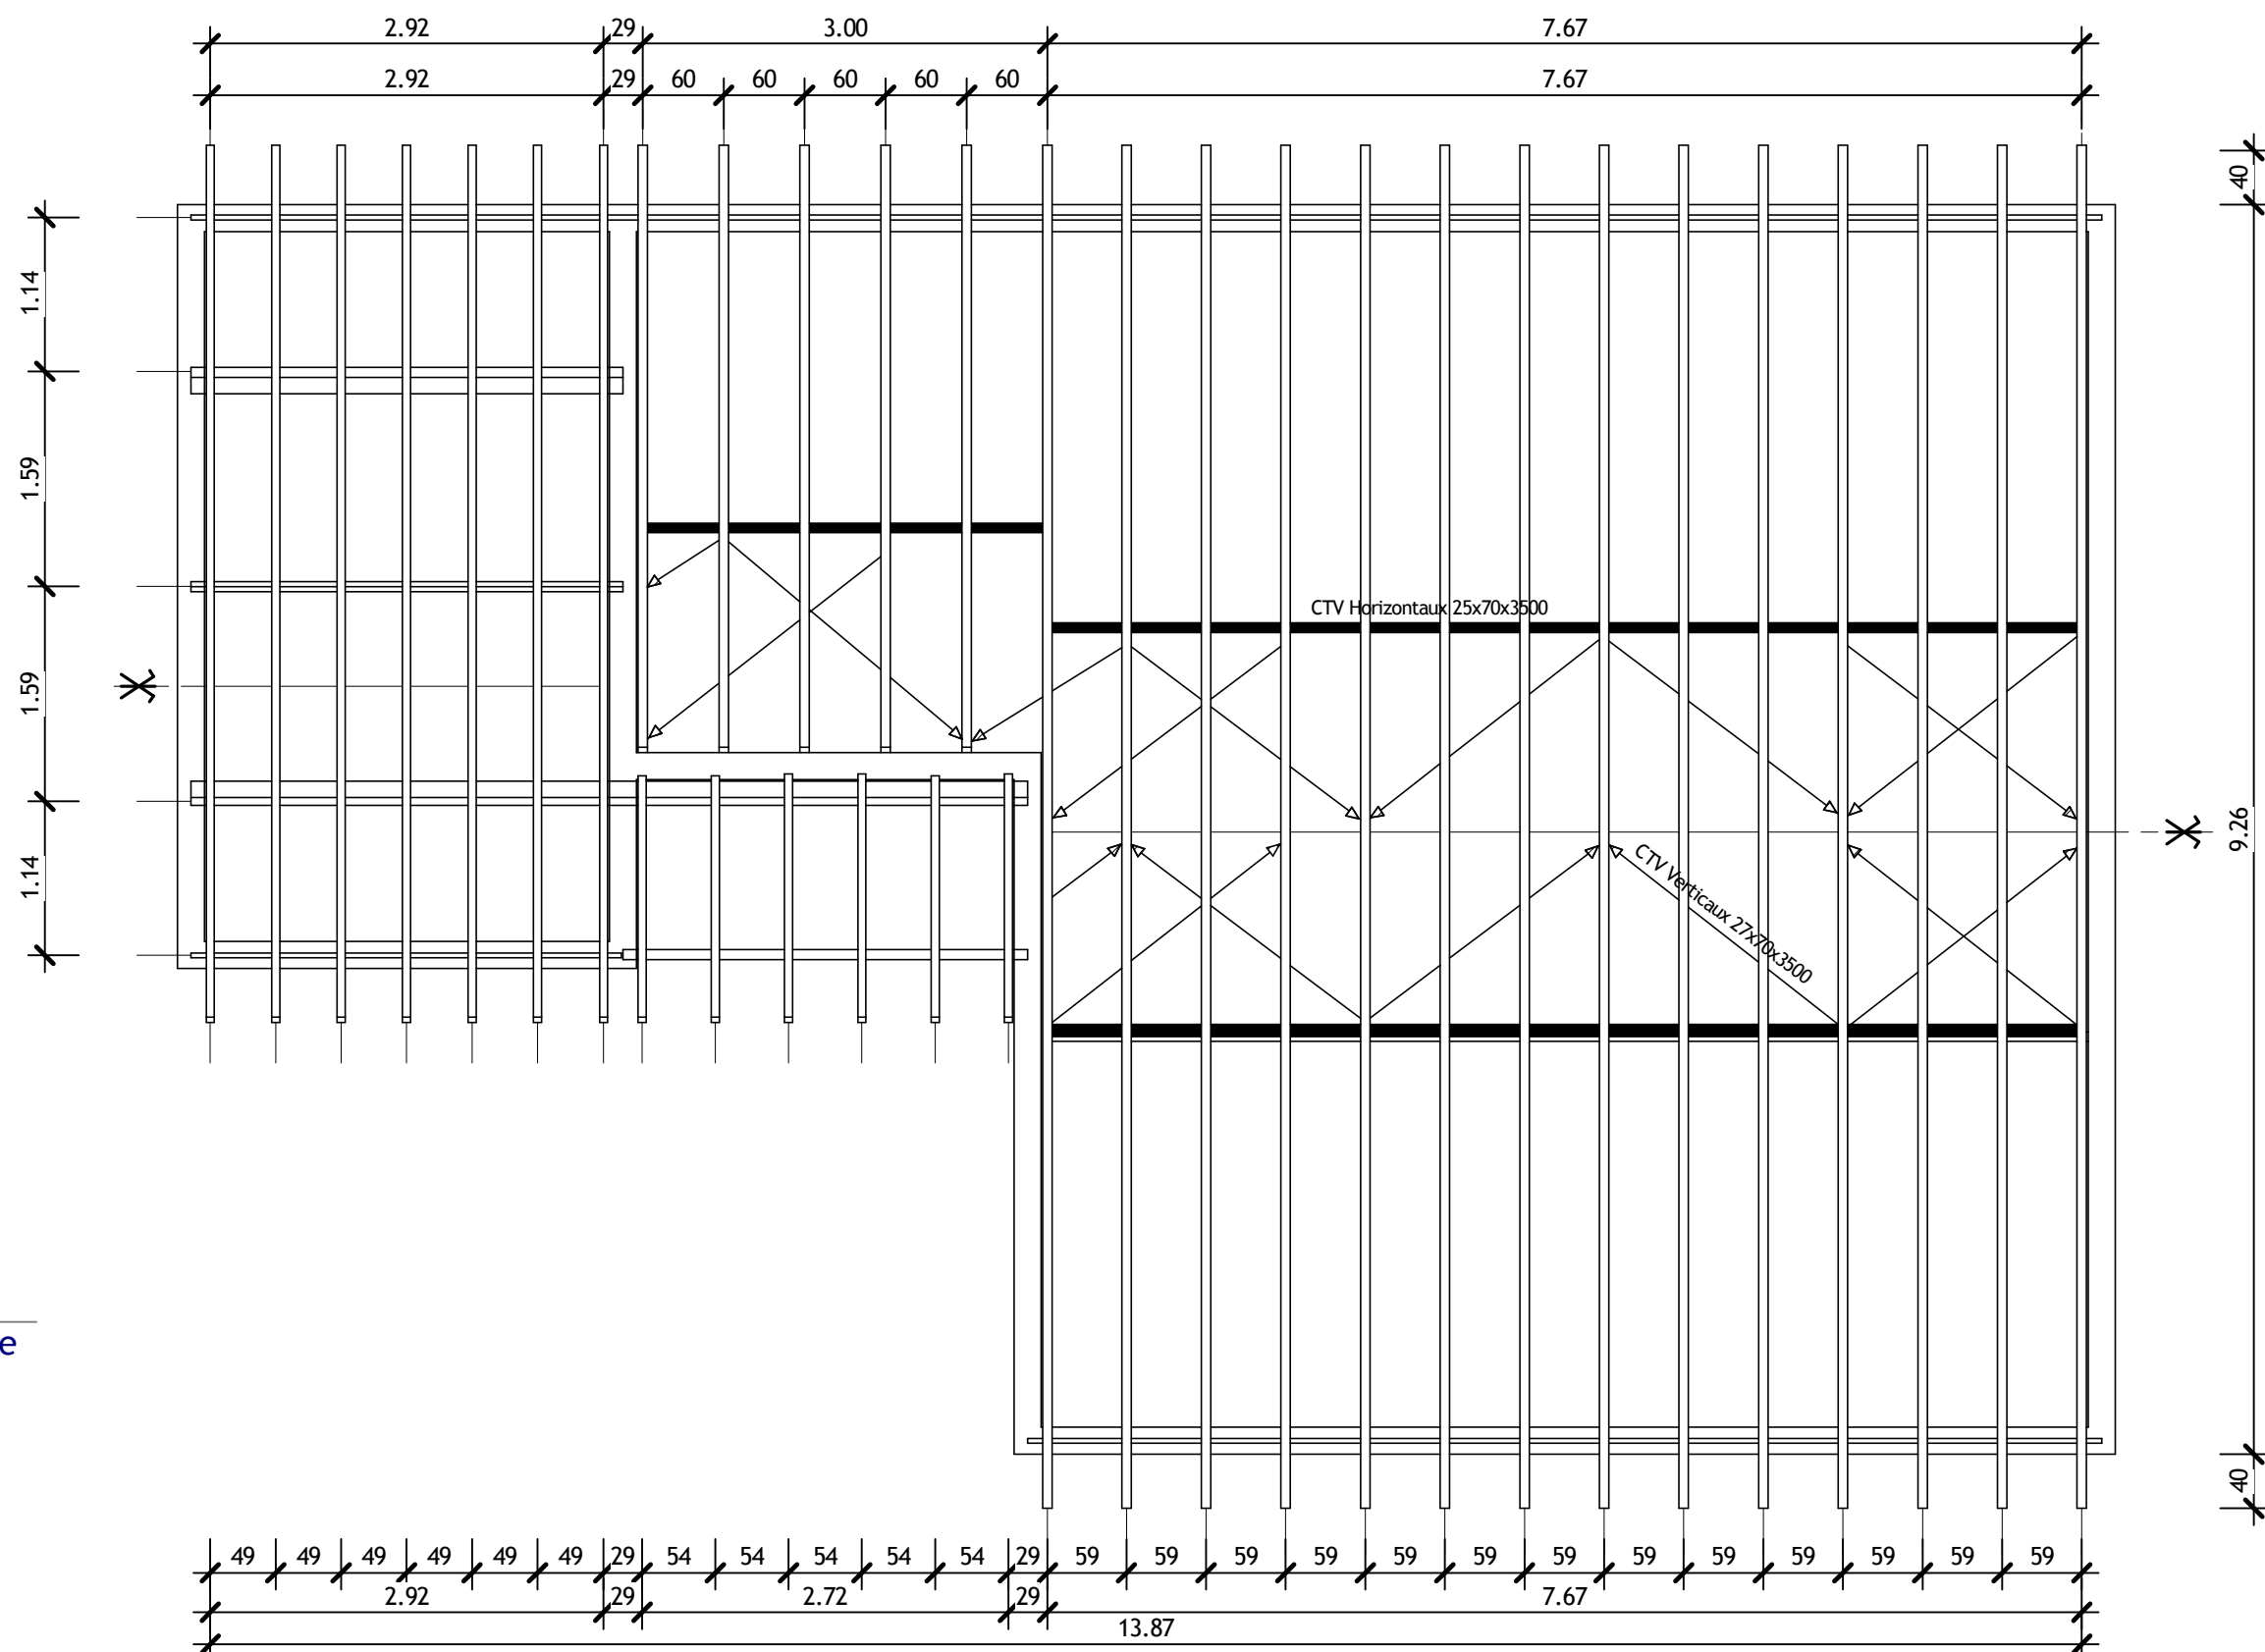

1 Plan de charpente  
Ech : 1 : 50

Autodesk® Revit®

www.autodesk.com/revit

| N° | Description | Date |
|----|-------------|------|
|    |             |      |
|    |             |      |
Dossier Castanié

Plan de charpente

|                  |               |         |
|------------------|---------------|---------|
| Numéro du projet | Castagné      | A113    |
| Date             | 21/09/2010    |         |
| Dessiné par      | BARAT Nicolas |         |
| Vérifié par      | Vérificateur  | Echelle |
|                  |               | 1 : 50  |