


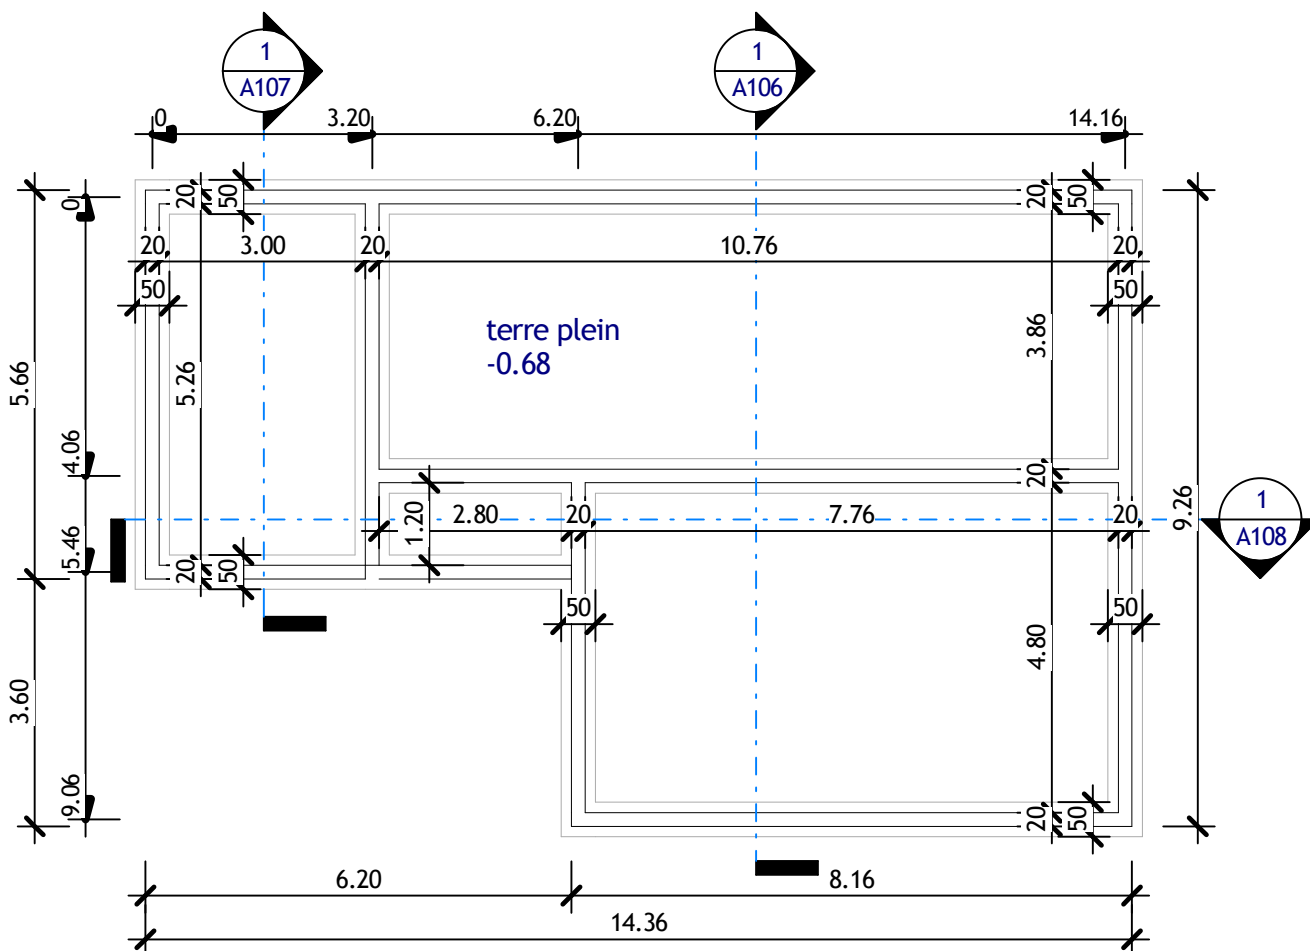

2 soubassement

Ech : 1 : 100

Autodesk® Revit®

www.autodesk.com/revit

Fondation

Numéro du projet
Date

Castagné
21/09/2010

Dessiné par
Vérifié par

nicolas
Vérificateur

A102

Echelle 1 : 100