


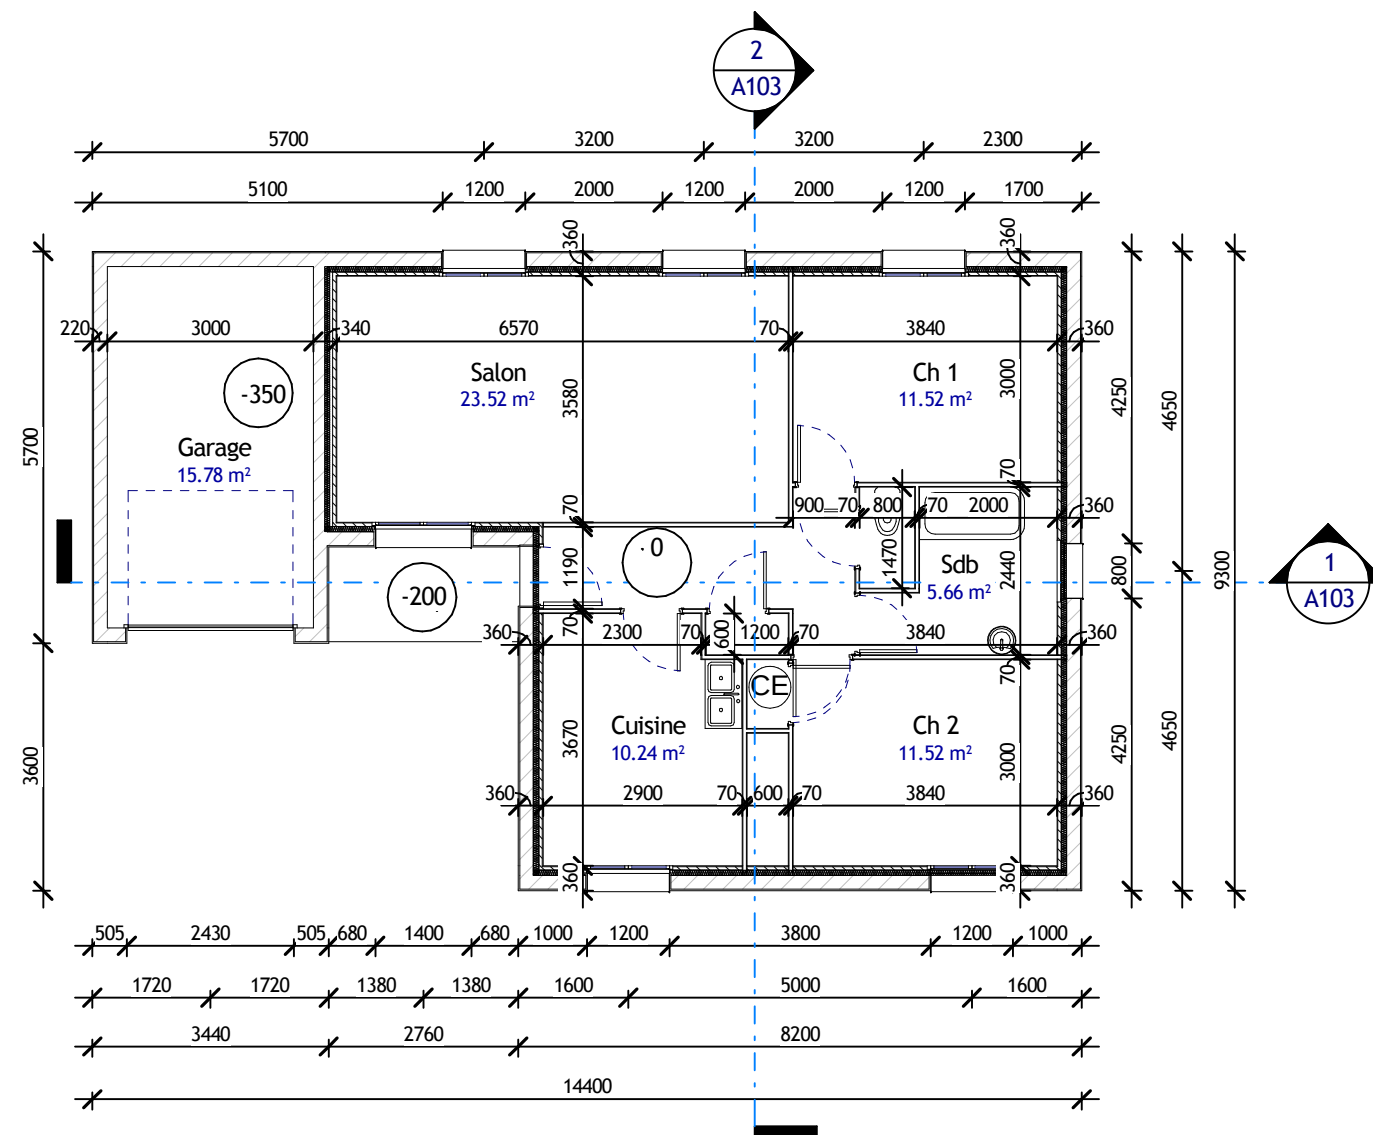

1 3 rdc
Ech : 1 : 100

Autodesk® Revit®

www.autodesk.com/revit

N°	Description	Date

RDC

Numéro du projet	Castagné	A102
Date	21/09/2010	
Dessiné	BARAT Nicolas	
par vérifié par	Vérificateur	Echelle 1 : 100

03/12/2010 09:07:29