




**1** Coupe 1  
Ech : 1 : 100

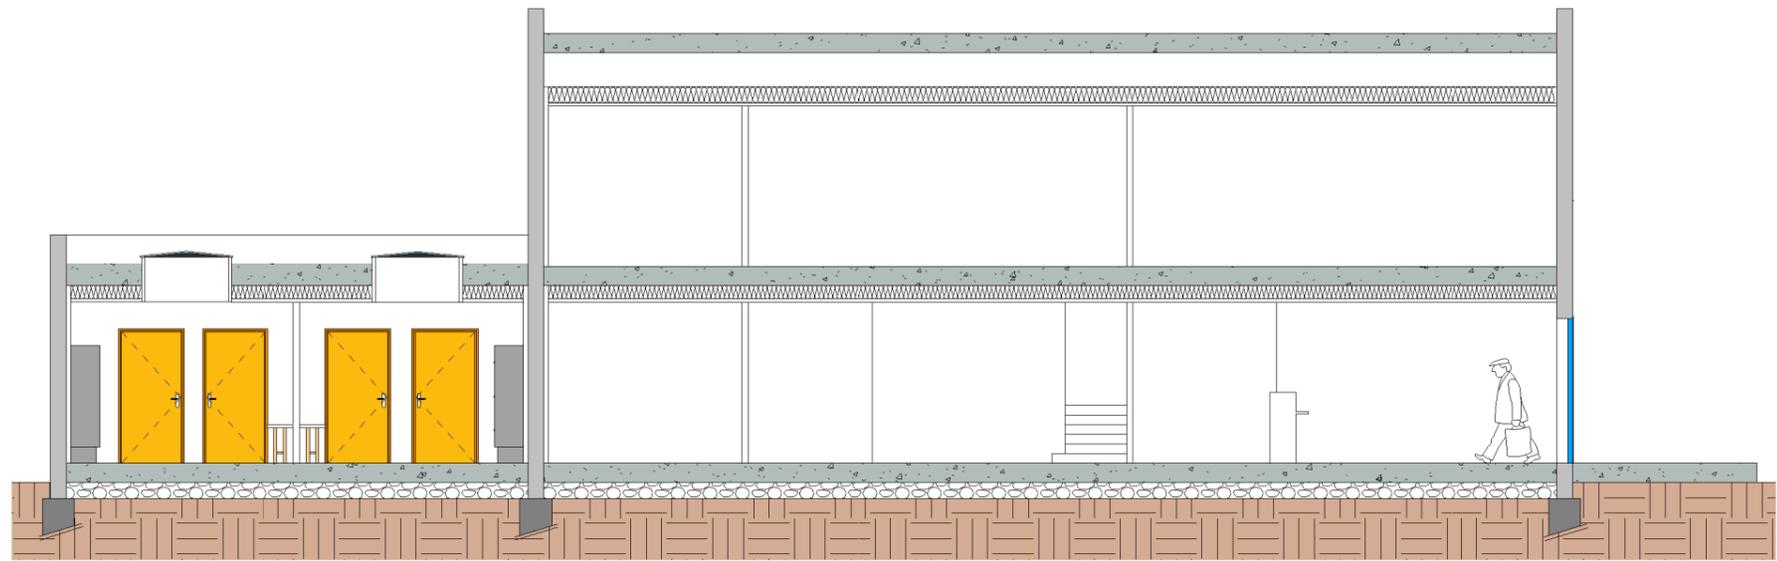

**2** Coupe 2  
Ech : 1 : 100

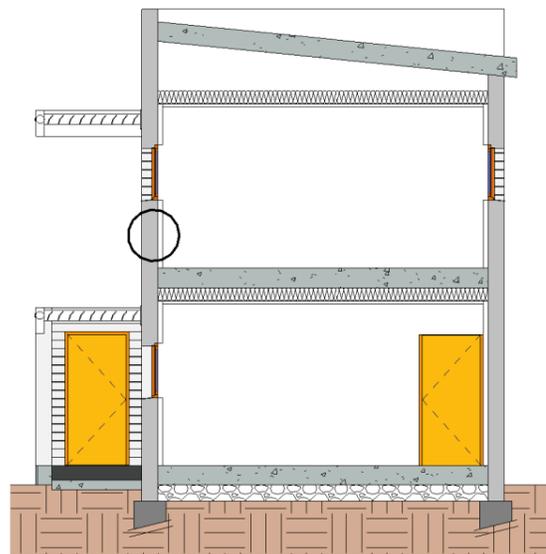

**3** detail  
Ech : 1 : 20

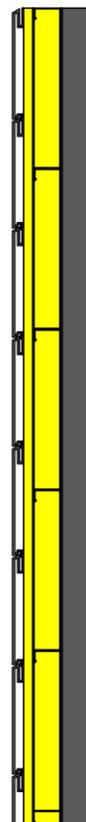

Autodesk® Revit®

www.autodesk.com/revit

N°	Description	Date

Plan de coupe

Numéro du projet	A101
Date	
Dessiné par	Auteur
Vérifié par	Vérificateur
Echelle	
Comme indiqué	