


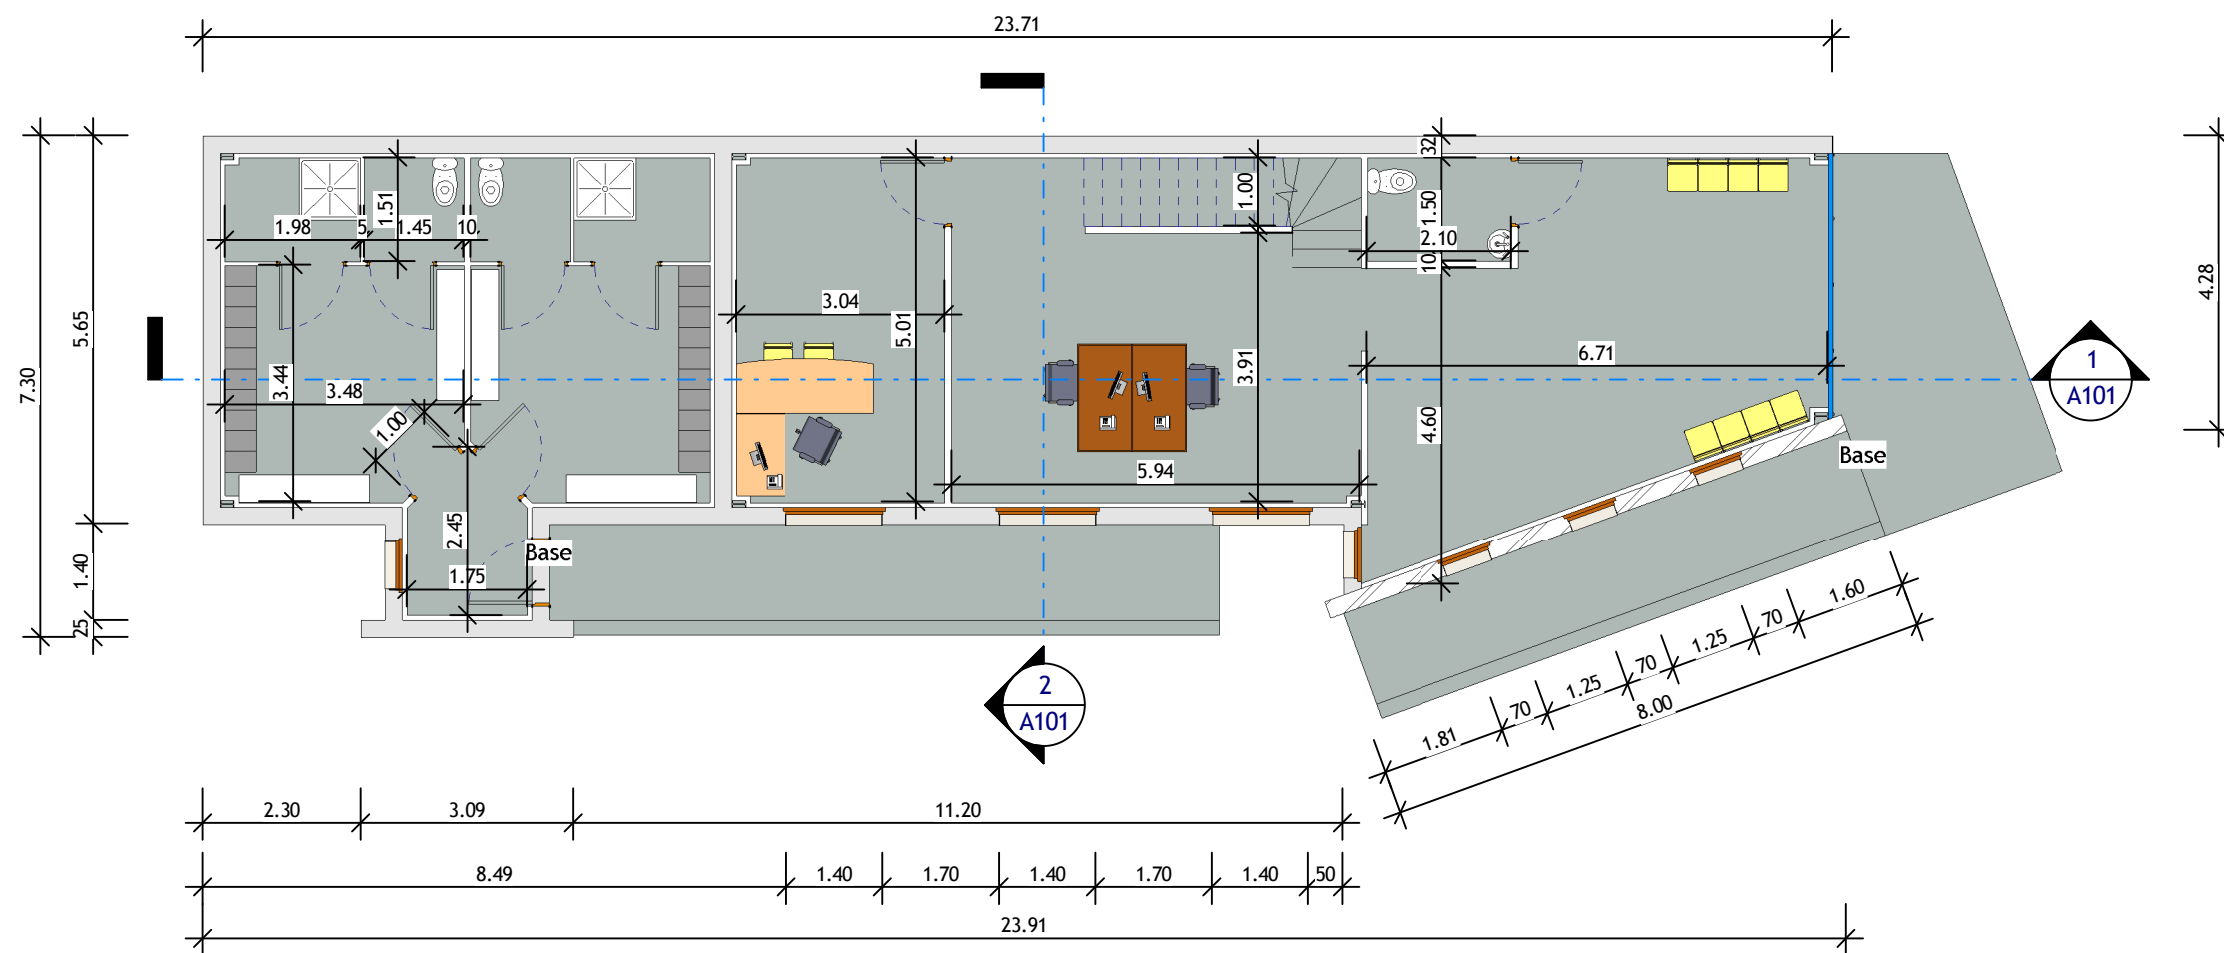

Autodesk® Revit®

www.autodesk.com/revit

N°	Description	Date

Plan RDC

Numéro du projet	100
Date	
Dessiné	Auteur
par vérifié par	Vérificateur
Echelle 1 : 100	