



1 Elévation Est
Ech : 1 : 100

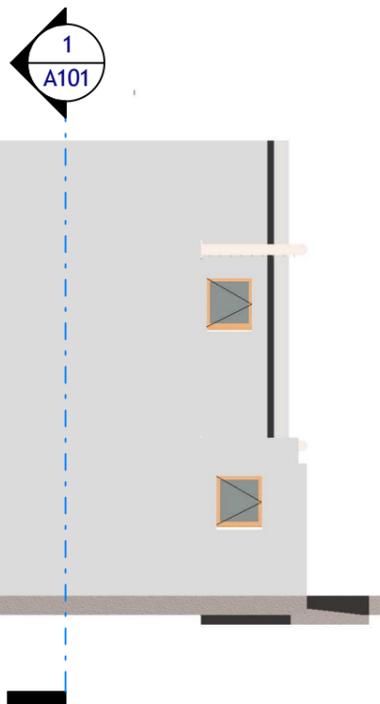

2 A101

2 Elévation Nord
Ech : 1 : 100

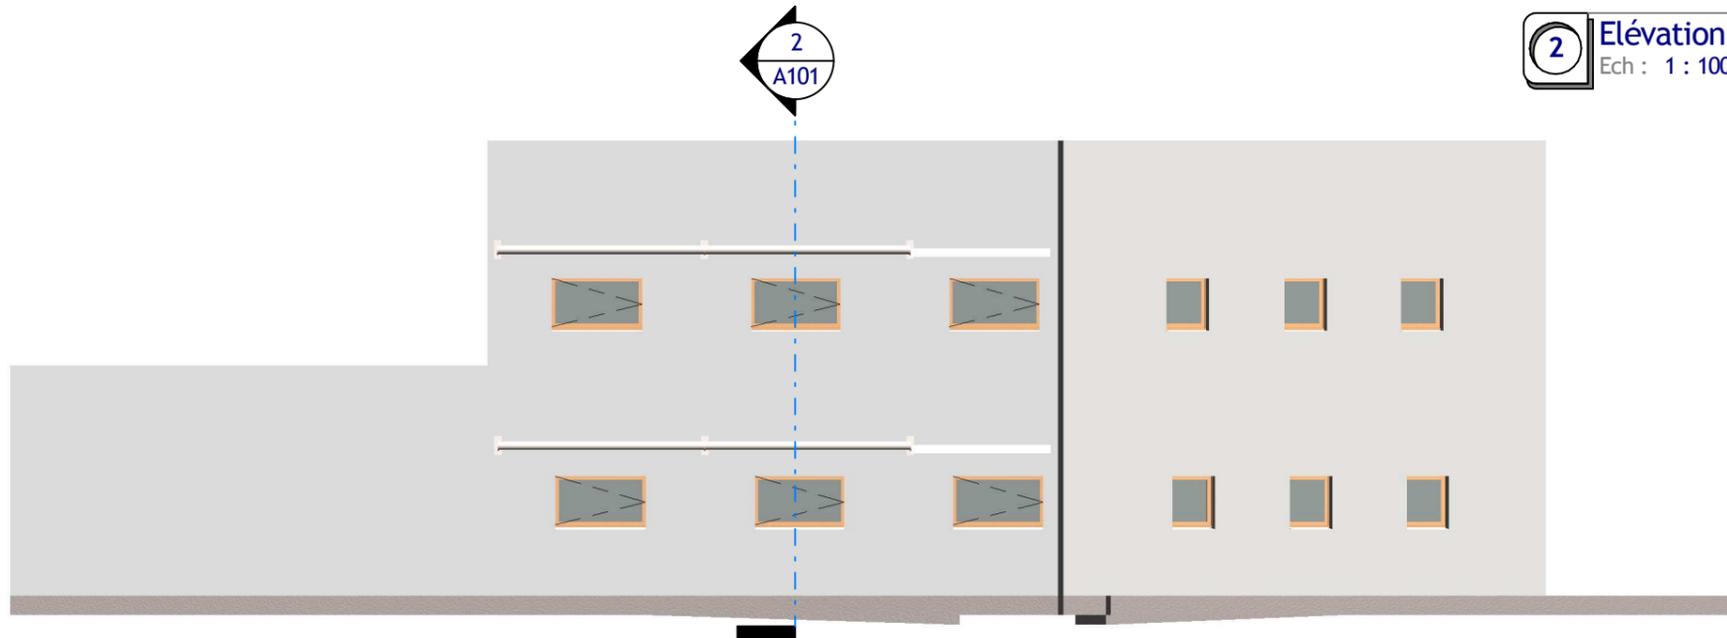

3 Elévation Ouest
Ech : 1 : 100

4 Elévation Sud
Ech : 1 : 100

Autodesk® Revit®

www.autodesk.com/revit

N°	Description	Date

Plan de façade

Numéro du projet	A102
Date	
Dessiné par	Auteur
Vérifié par	Vérificateur
Echelle	
1 : 100	