


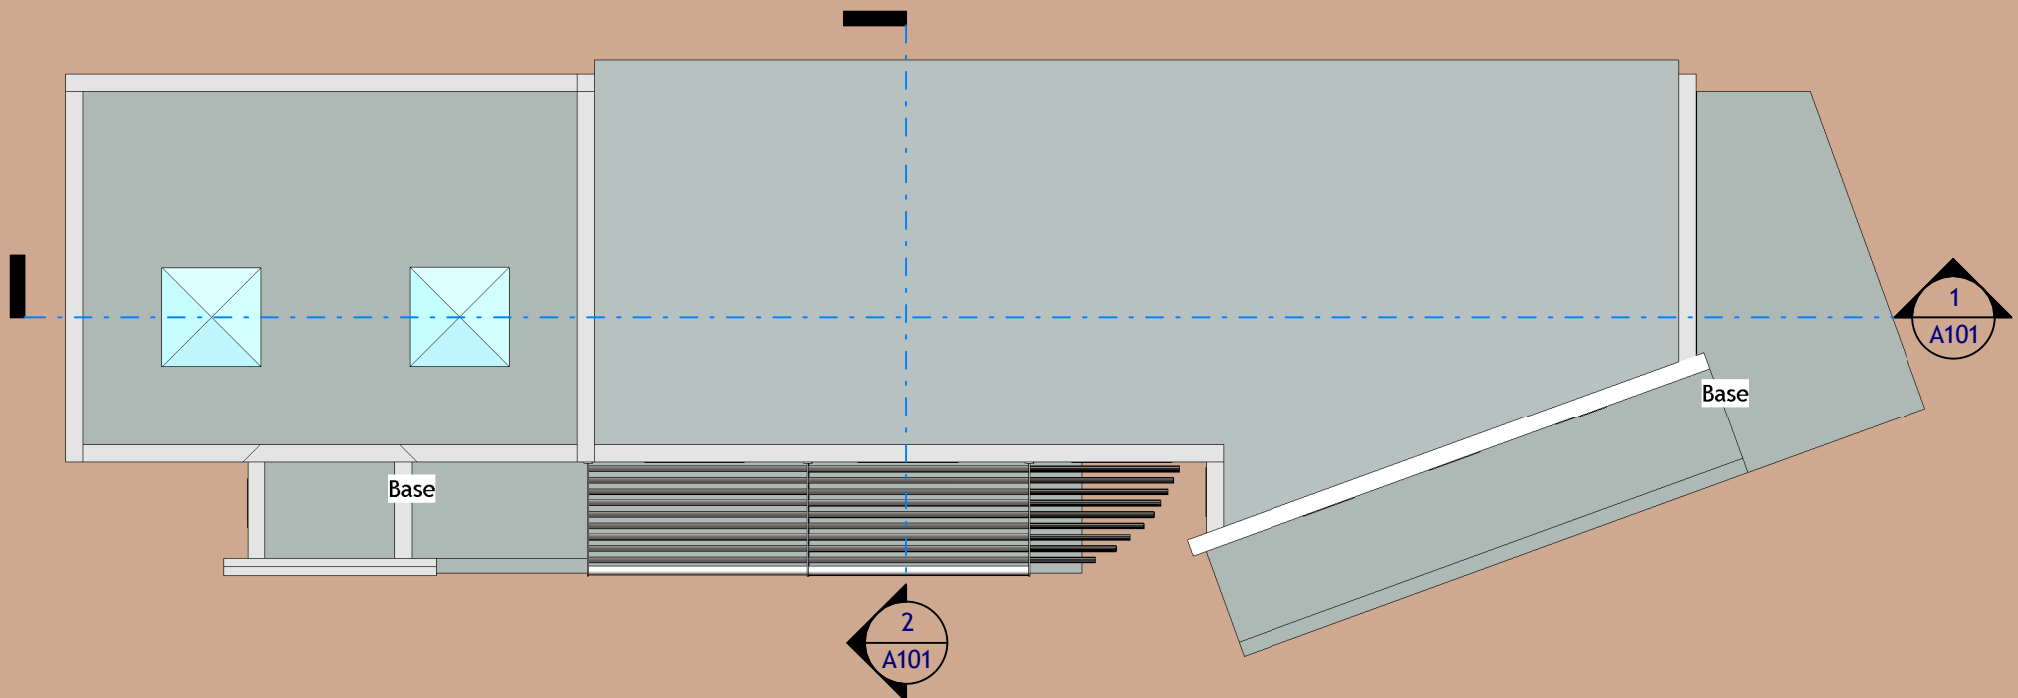

1 Plan Masse
Ech : 1 : 100

Autodesk® Revit®

www.autodesk.com/revit

N°	Description	Date

	Plan masse		
	Numéro du projet		A103
	Date		
	Dessiné	Auteur	
	par Vérifié par	Vérificateur	
		Echelle	1 : 100