




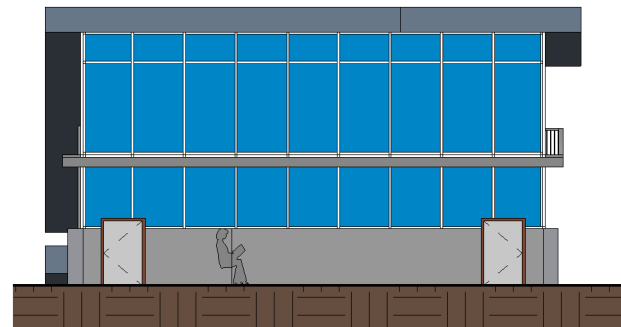


① East
1 : 200

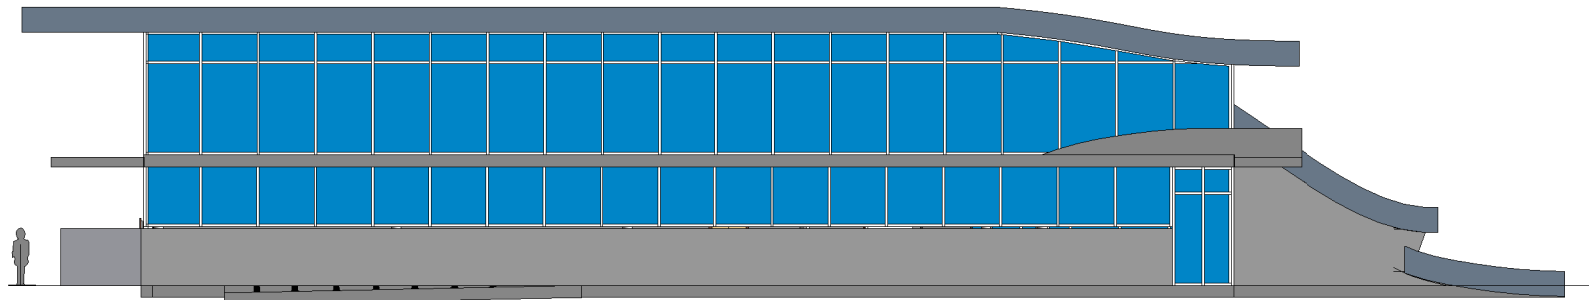

② North
1 : 200

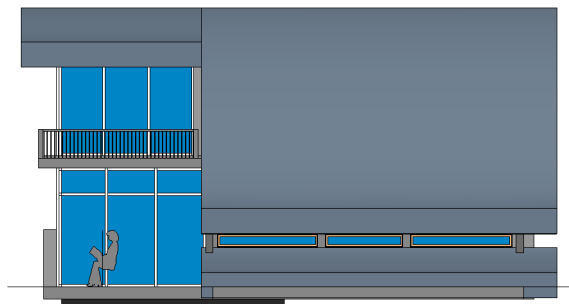

④ West
1 : 200

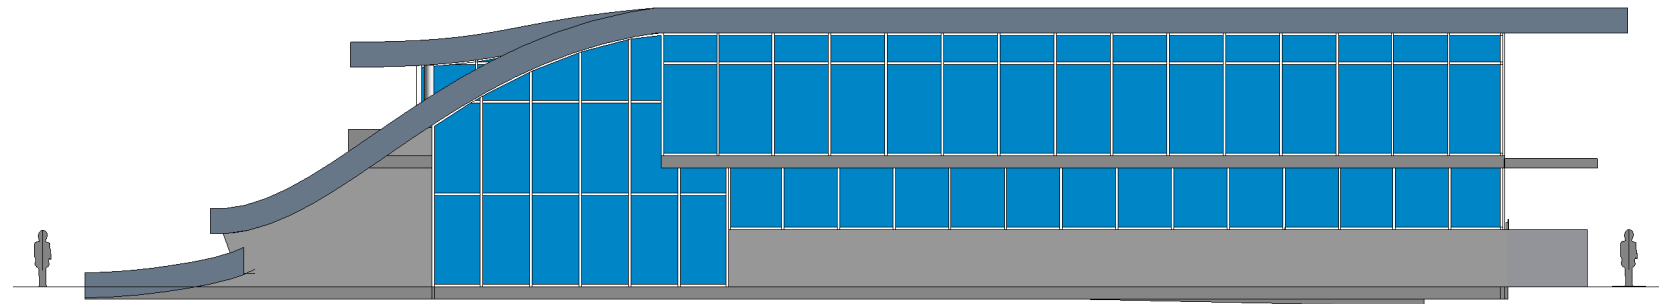

③ South
1 : 200

Autodesk® Revit®

www.autodesk.com/revit

N°	Description	Date

BERTHELOT

Cyberespace Lezat

Facades

Numéro du projet	Project Number	5
Date	01/12	
Dessiné par	Auteur	
Vérifié par	Vérificateur	Echelle
		1 : 200