


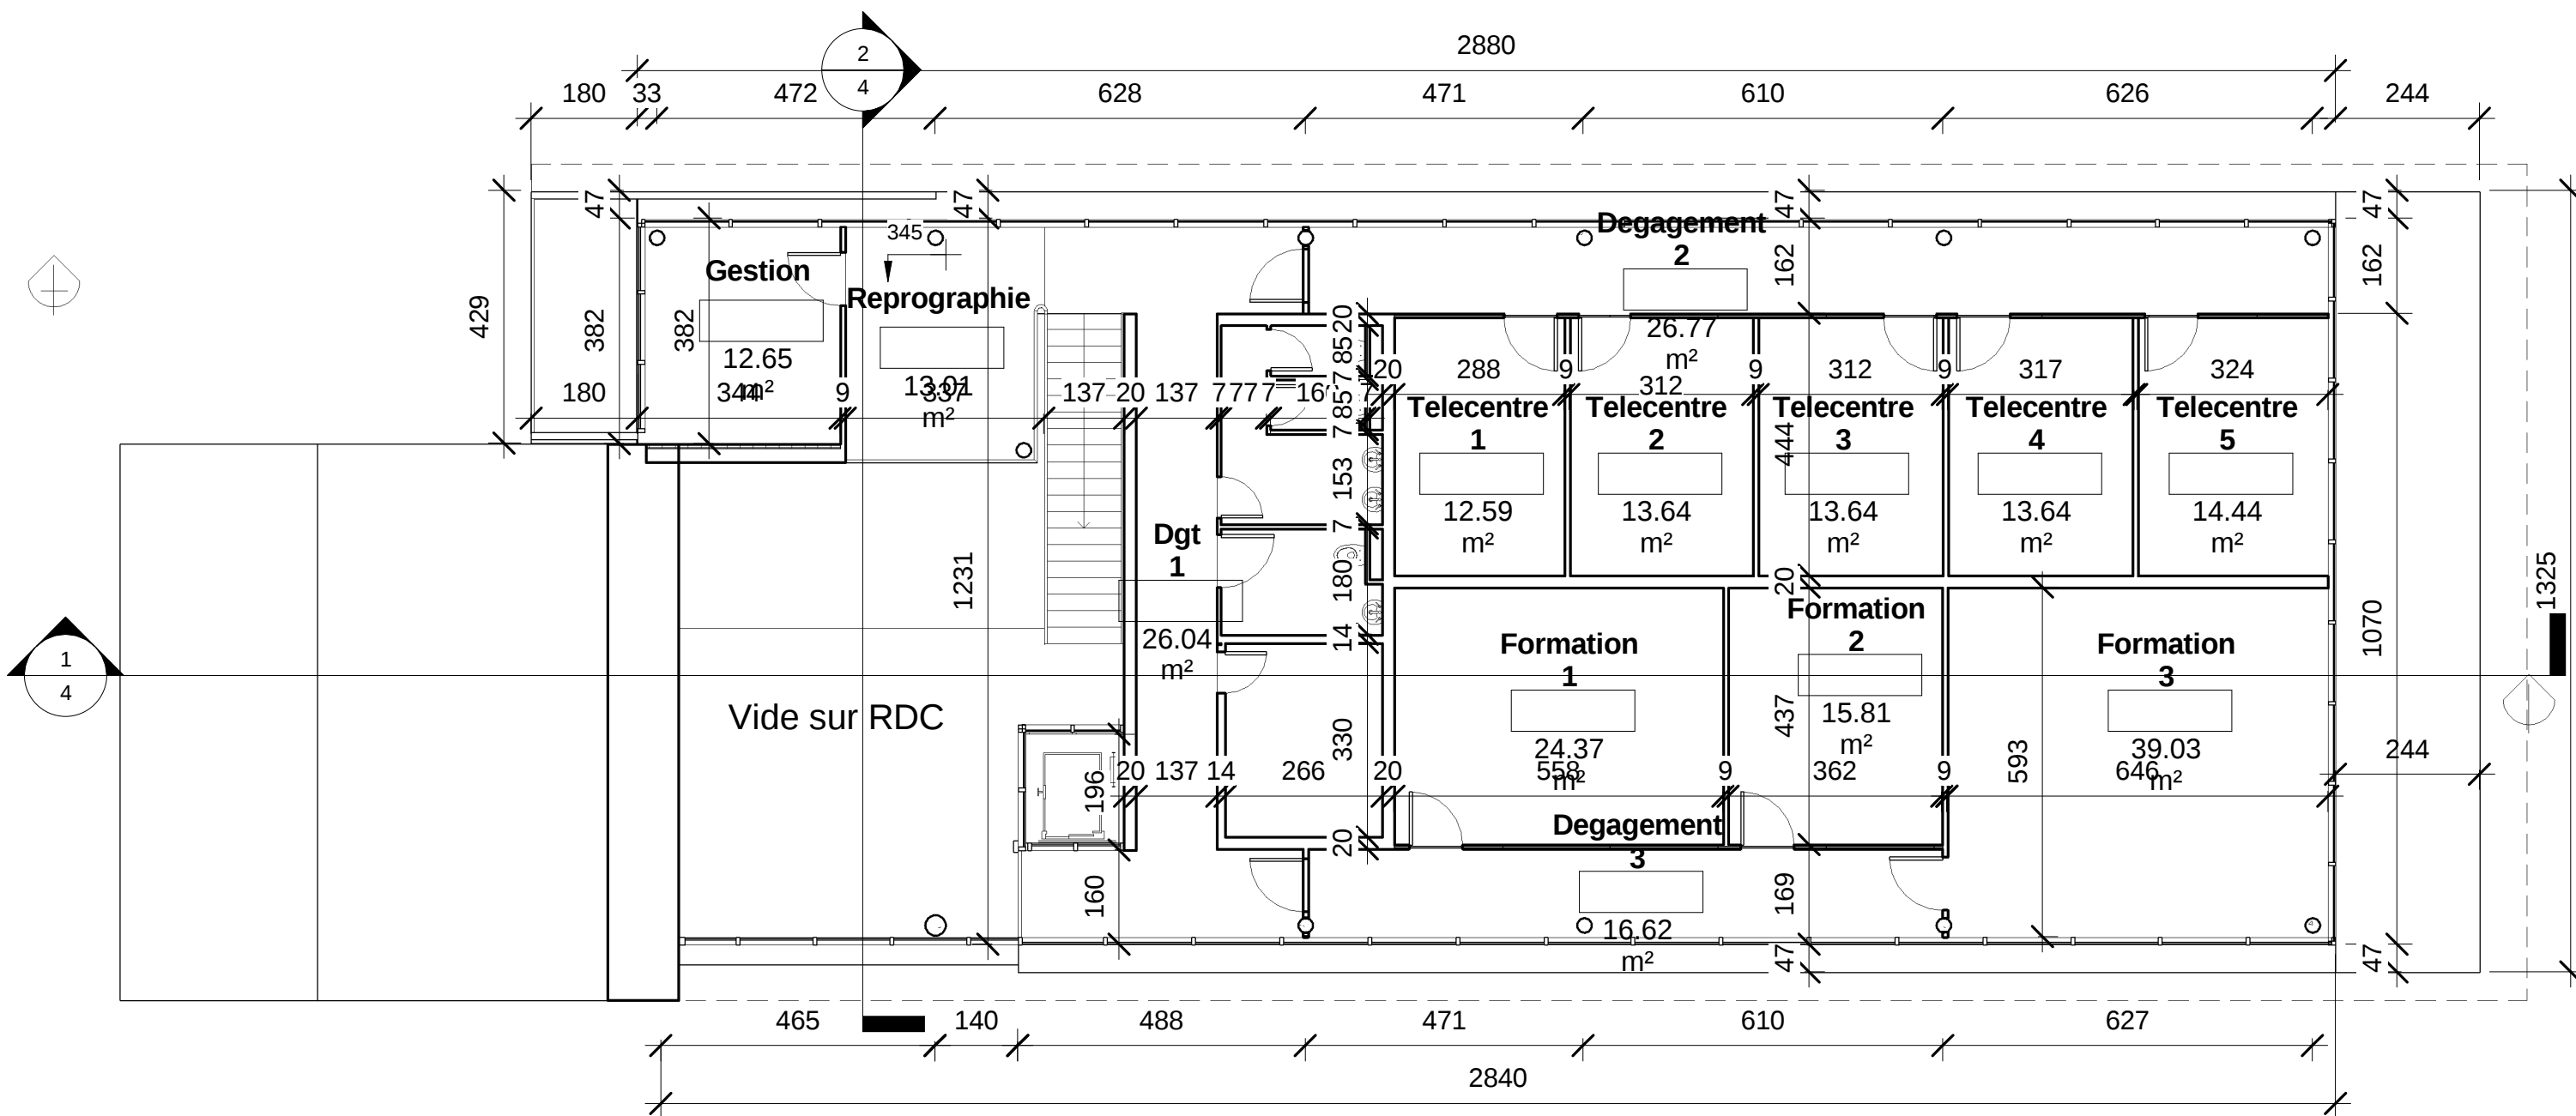

① étage
1 : 110

Autodesk® Revit®

www.autodesk.com/revit

N°	Description	Date

BERTHELOT

Cyberespace Lezat

Plan étage

Numéro du projet	Project Number	3
Date	01/12	
Dessiné par	Auteur	
Vérifié par	Vérificateur	Echelle
		1 : 110