


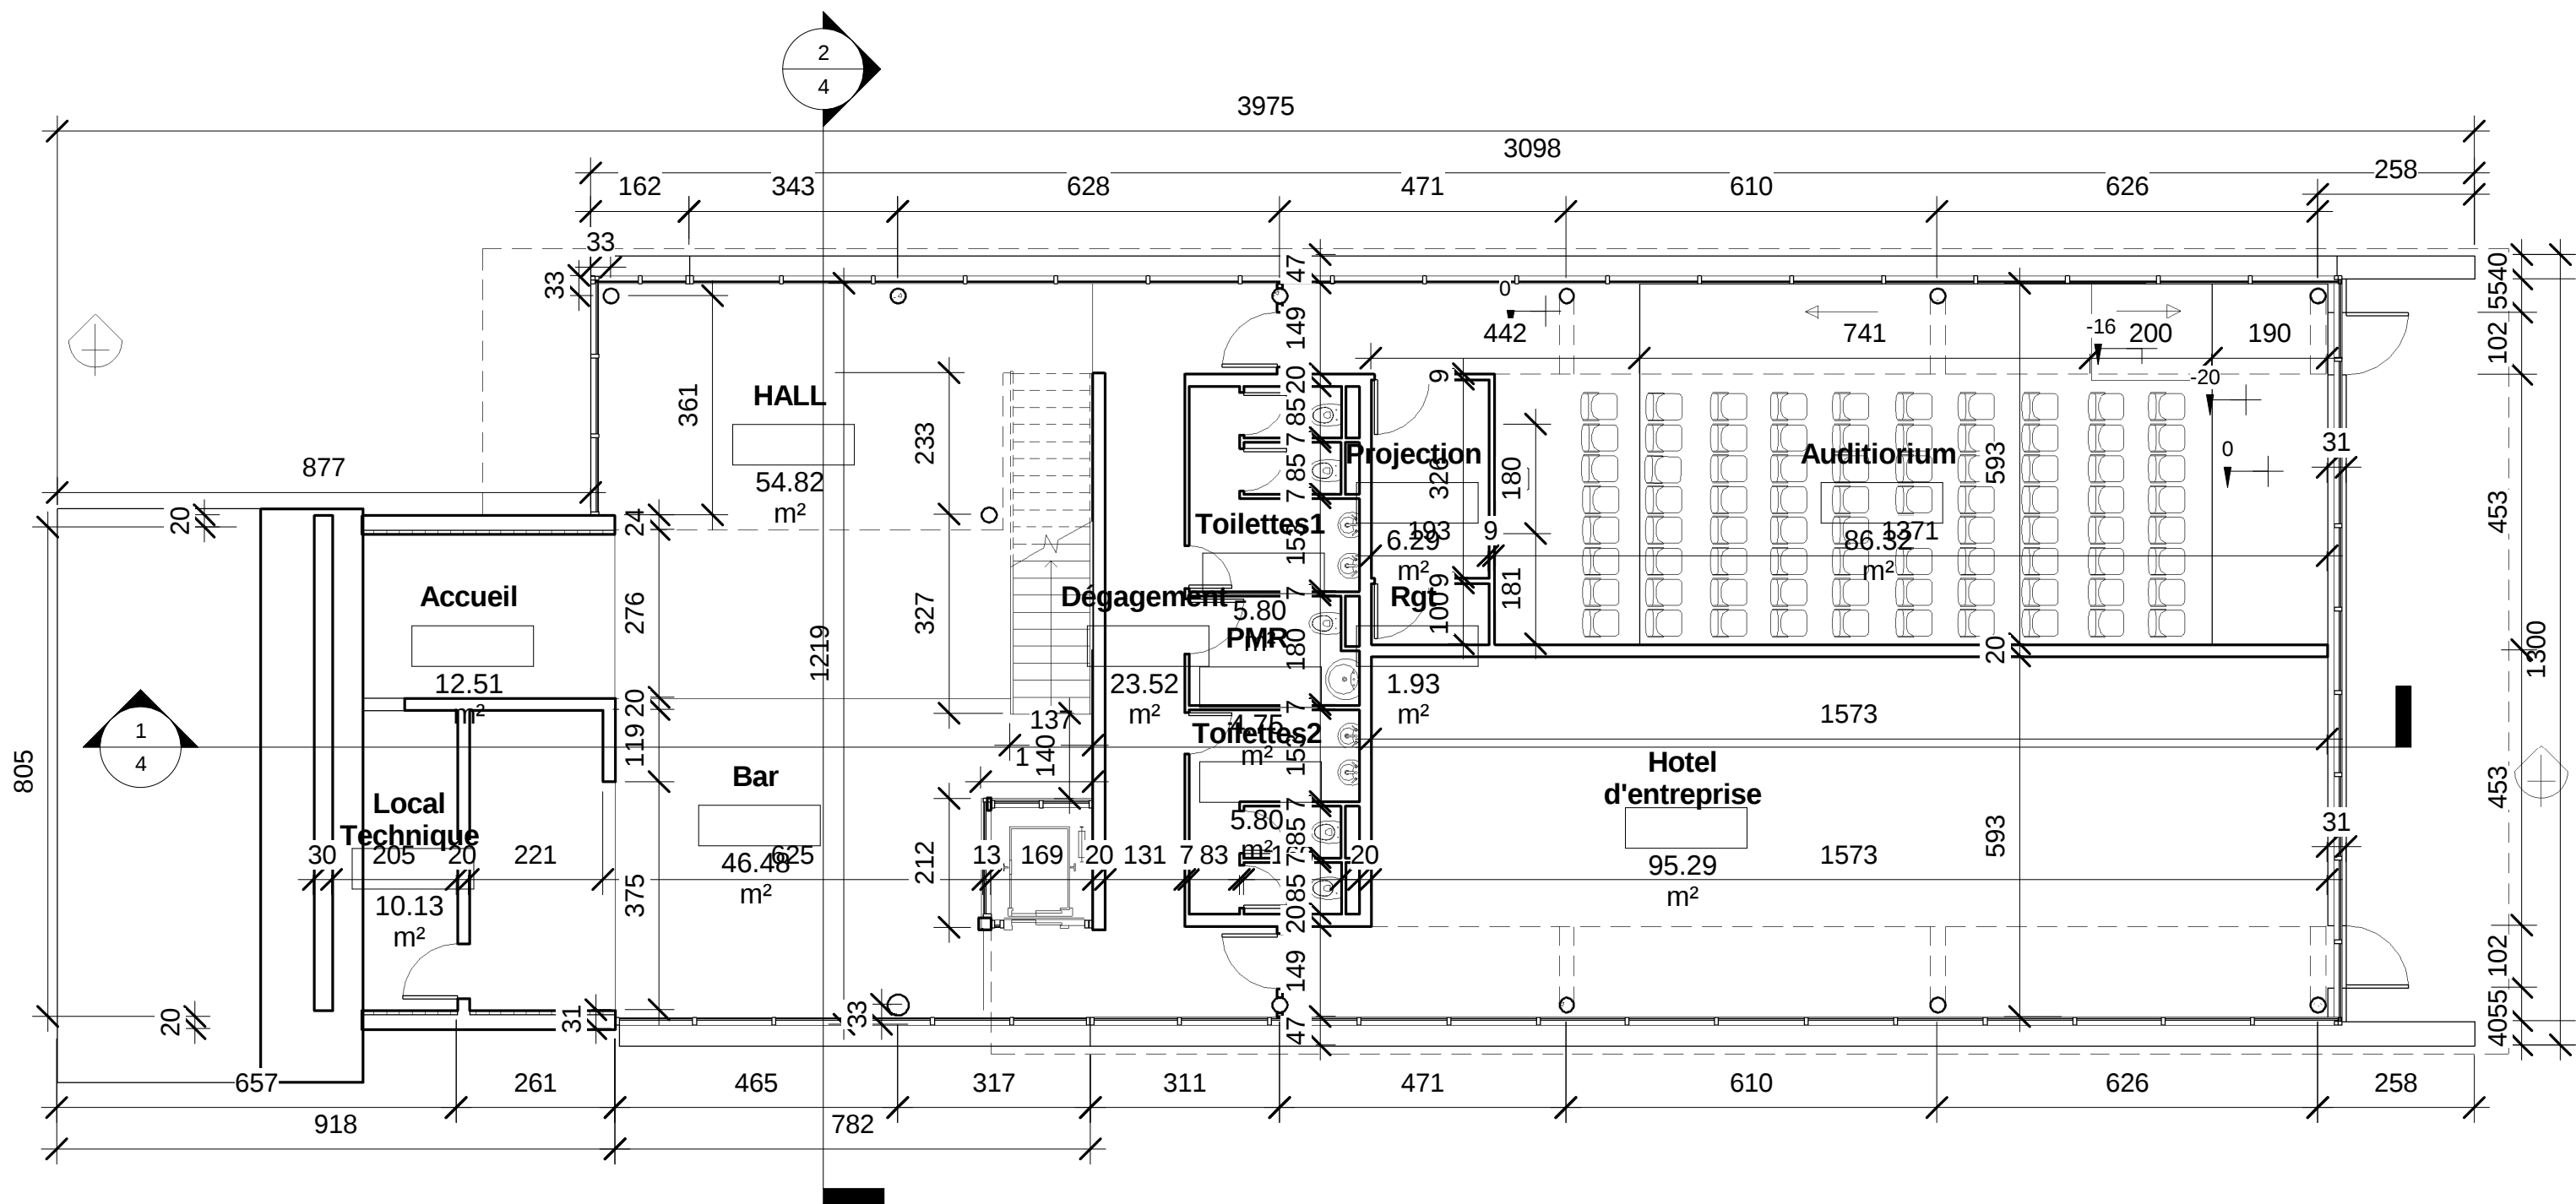

Autodesk® Revit®

www.autodesk.com/revit

N°	Description	Date

BERTHELOT

Cyberespace Lezat

Plan RDC

Numéro du projet	Project Number	2
Date	01/12	
Dessiné par	Auteur	
Vérifié par	Vérificateur	
Echelle		1 : 105