


est

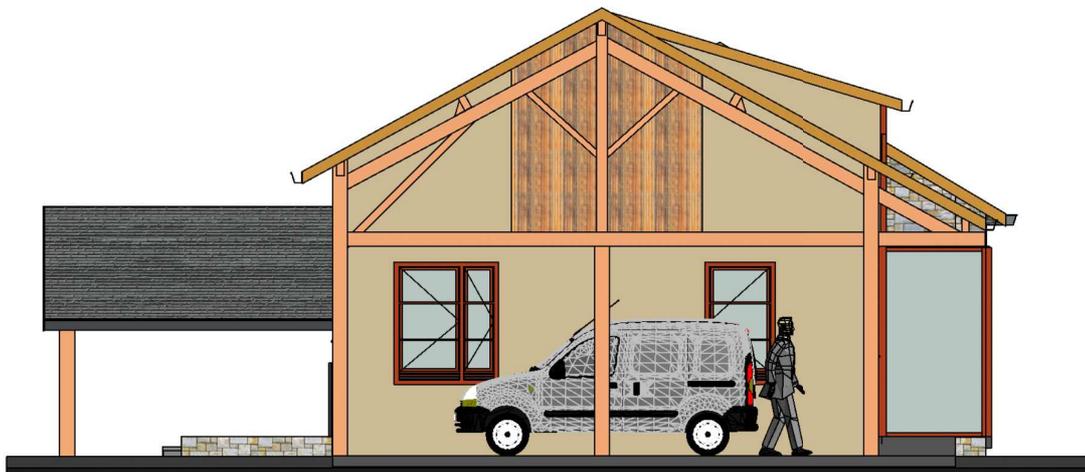

ouest

Emile CAZAUX

agrée en architecture

5, rue villefranche
09200 SAINT GIRONS

Tel : 05.61.66.19.81
Fax : 05.61.04.86.32

AUDRESSEIN

Mairie

Façades

Numéro du
projet
Date

Dessiné
par
Vérifié par

Auteur
Vérificateur

A102

Echelle 1 : 100