


1

RDC bas

1 : 100

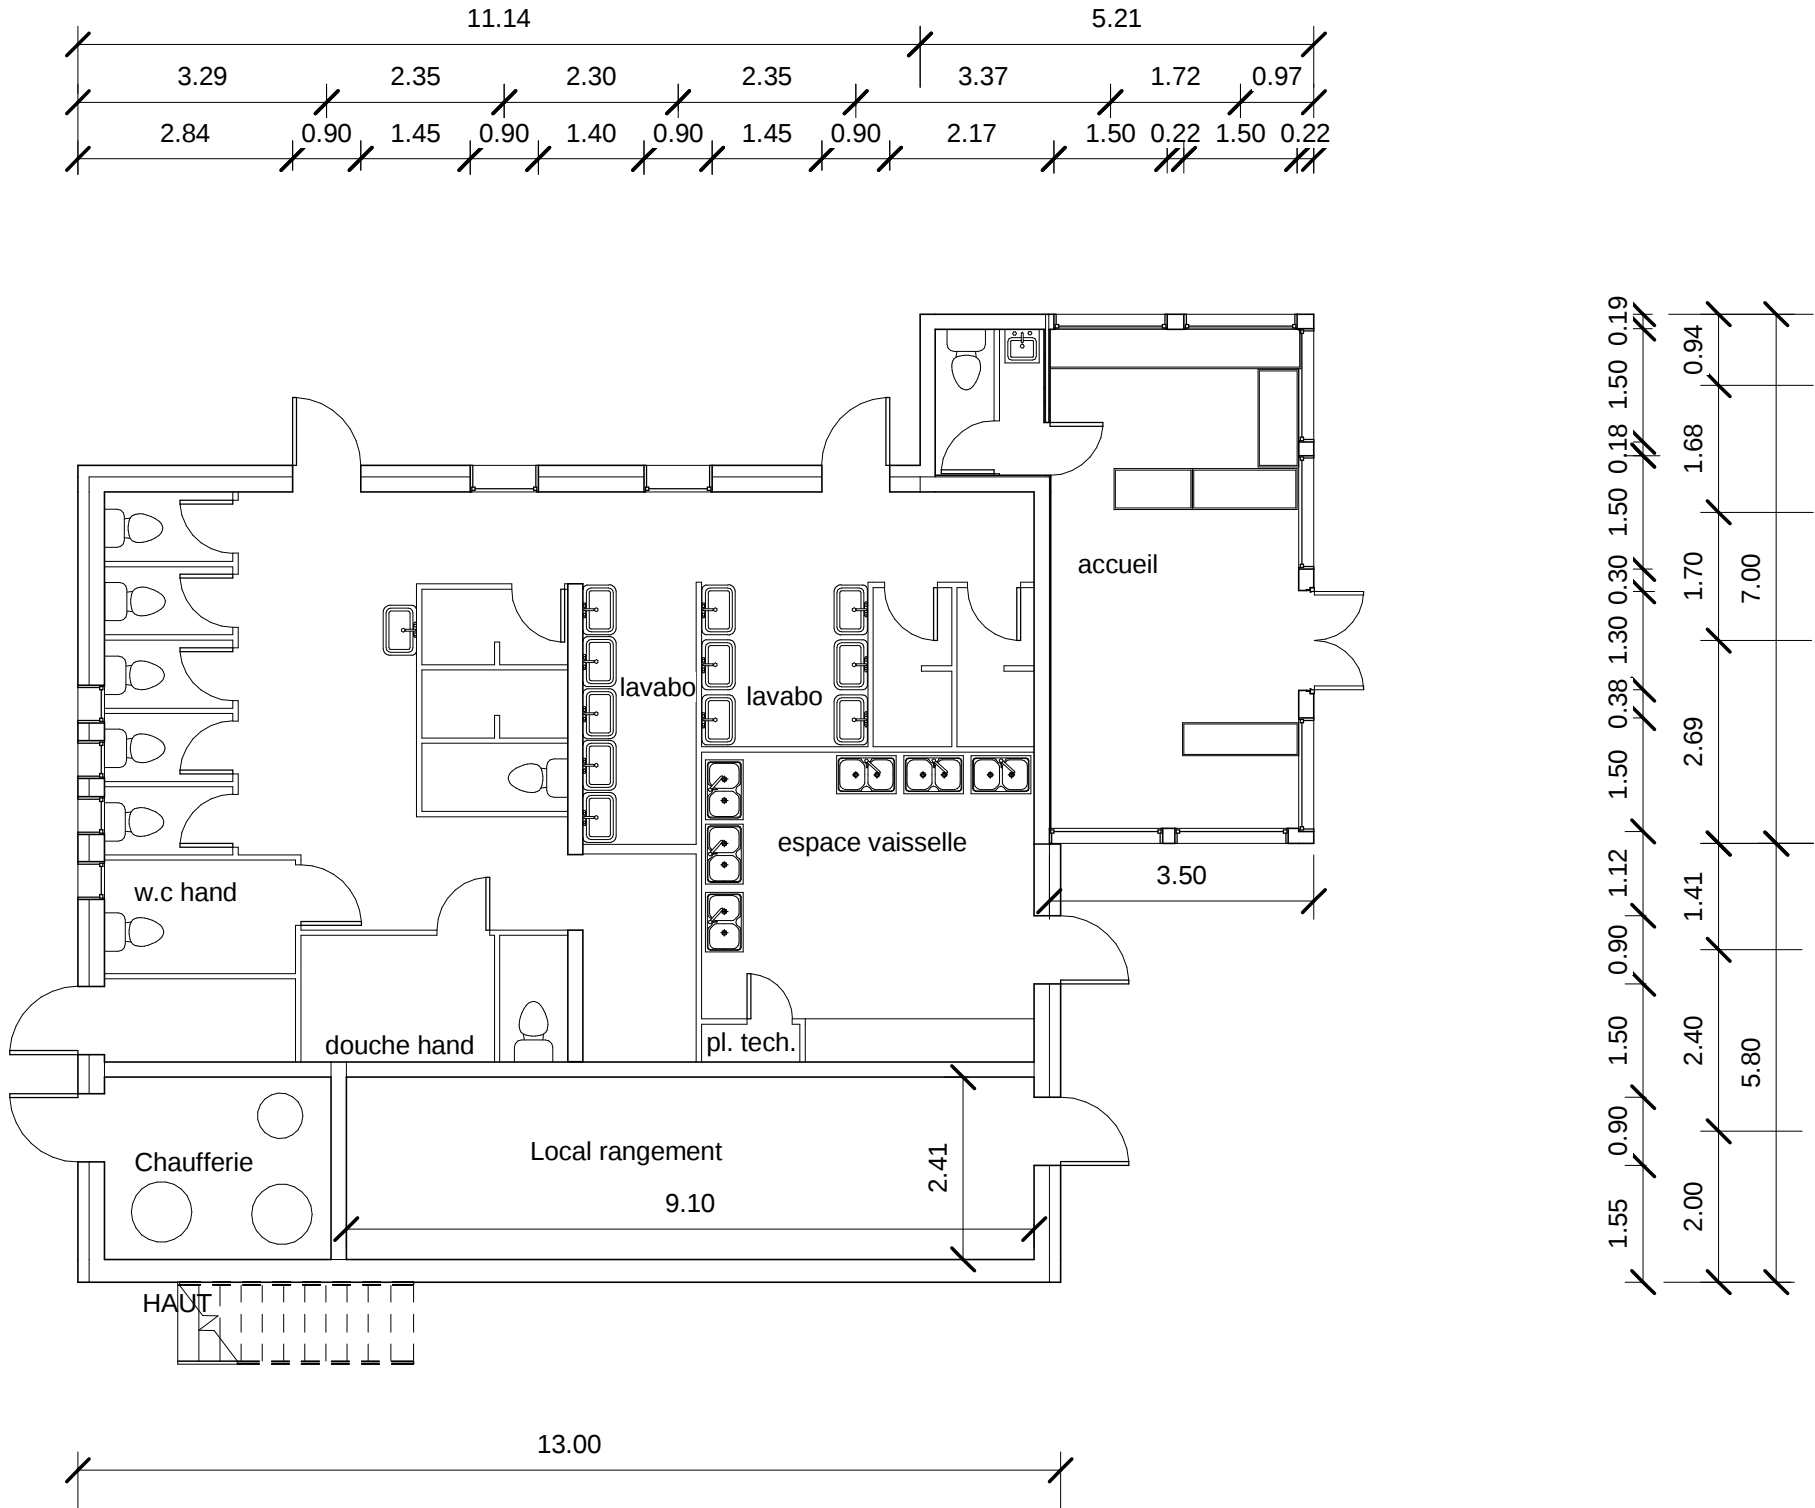

Autodesk® Revit®

www.autodesk.com/revit

No.	Description	Date

Propriétaire
mairie de Puget- Theniers

RDC BAS		
Project number	Numéro du projet	A101
Date	Date de fin	
Drawn by	Chatellier	
Checked by	Vérificateur	
Scale		1 : 100