


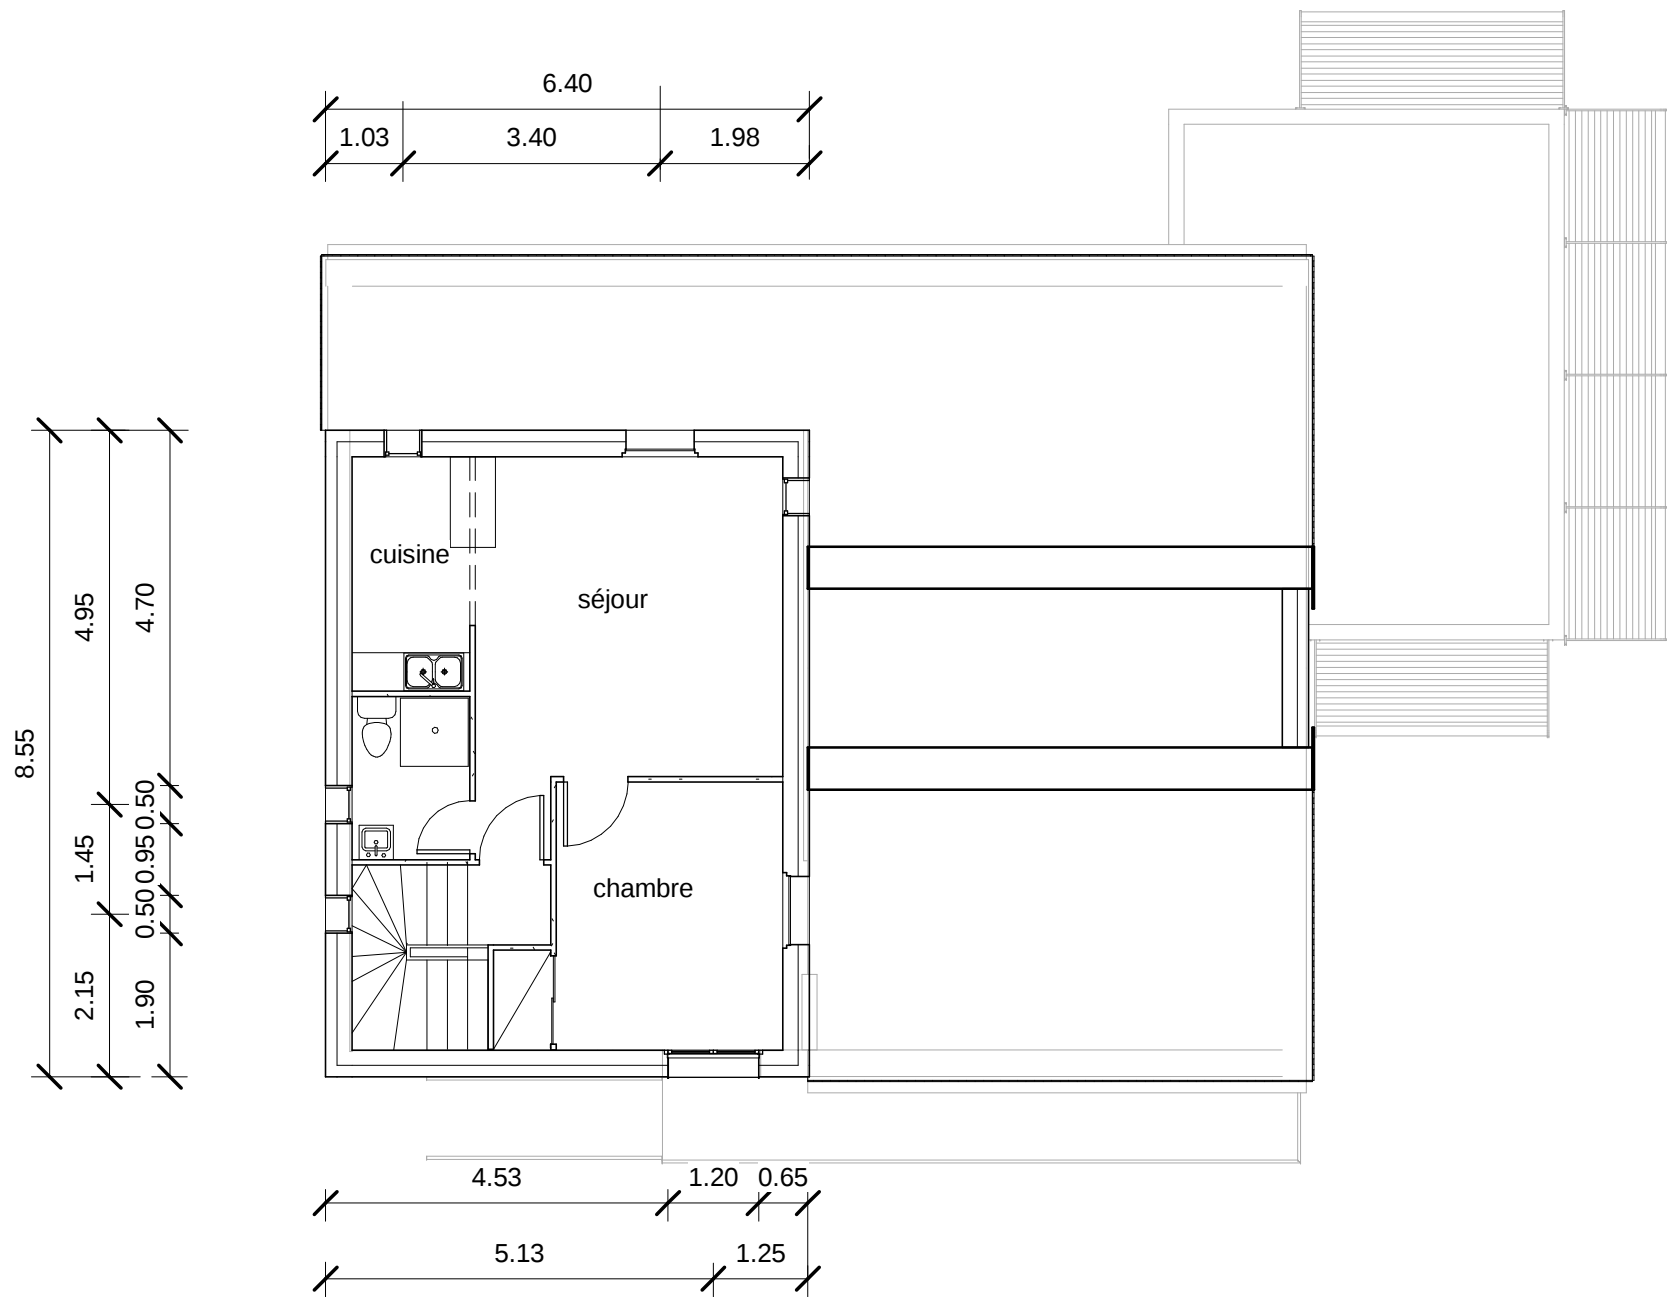

1 1 étage
1 : 100

Autodesk® Revit®

www.autodesk.com/revit

No.	Description	Date

Propriétaire

mairie de Puget- Theniers

1er ETAGE

Project number	Numéro du projet	A109
Date	Date de fin	
Drawn by	Chatellier	
Checked by	Vérificateur	Scale
		1 : 100