



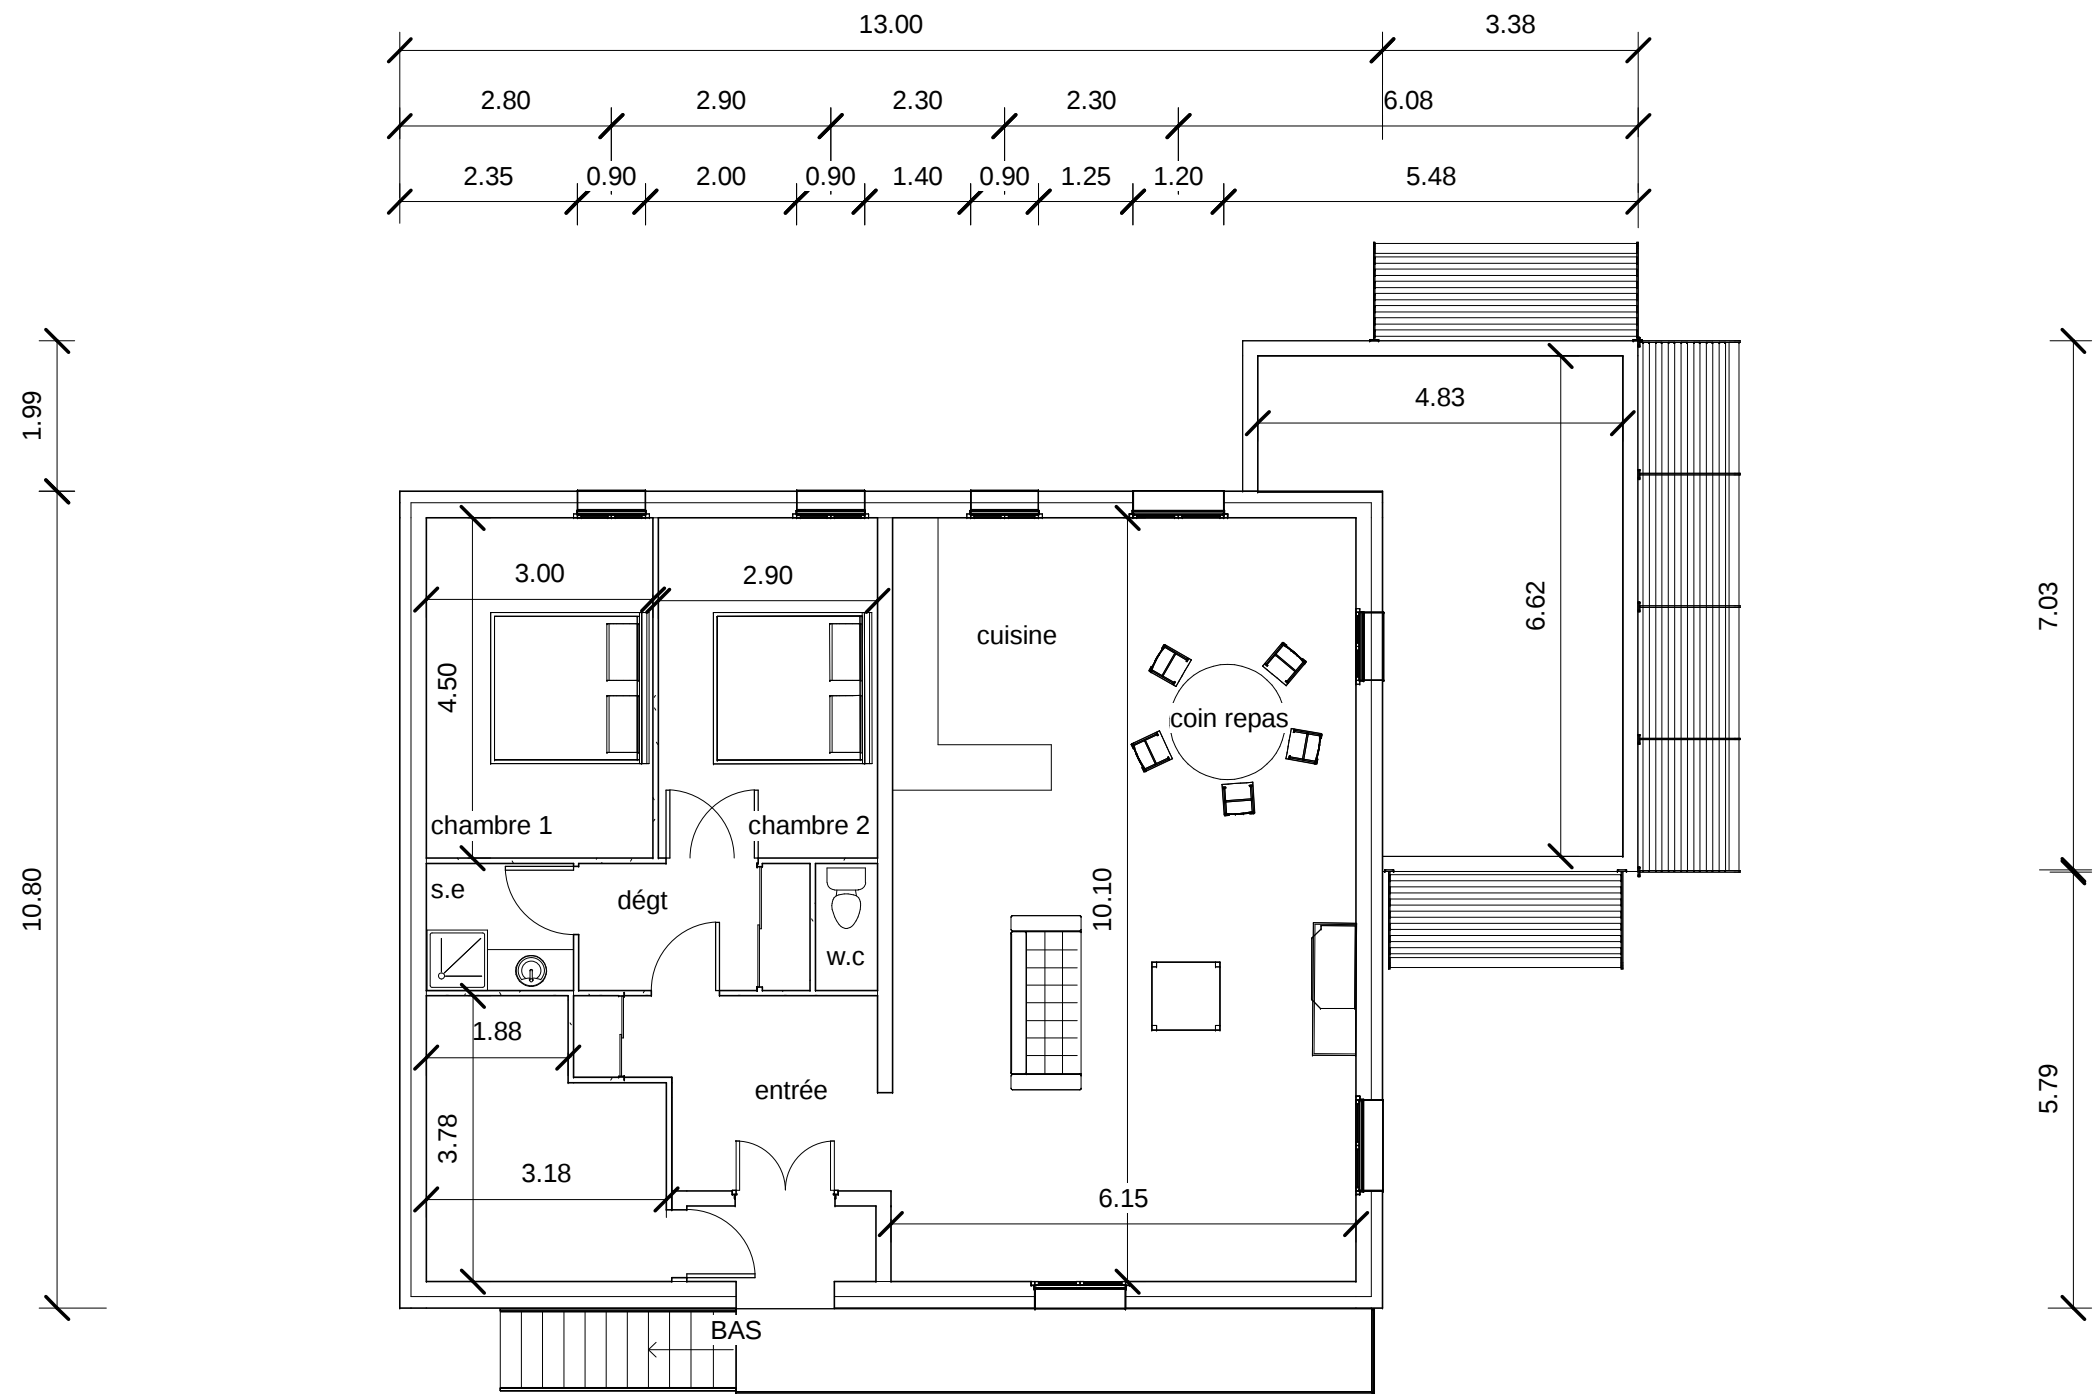

1 RDC HAUT
1 : 100

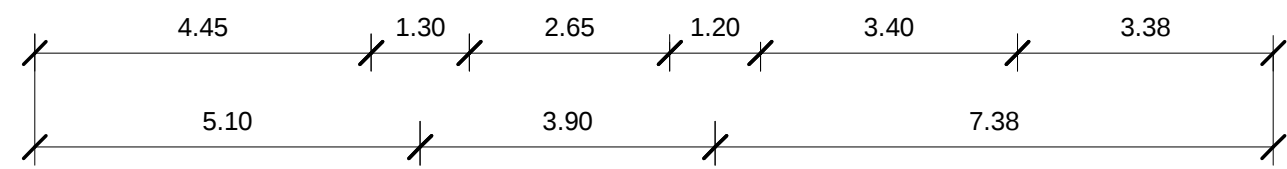

Autodesk® Revit®

www.autodesk.com/revit

No.	Description	Date

Propriétaire
mairie de Puget- Theniers

RDC HAUT		
Project number	Numéro du projet	A103
Date	Date de fin	
Drawn by	Auteur	
Checked by	Vérificateur	Scale
		1 : 100