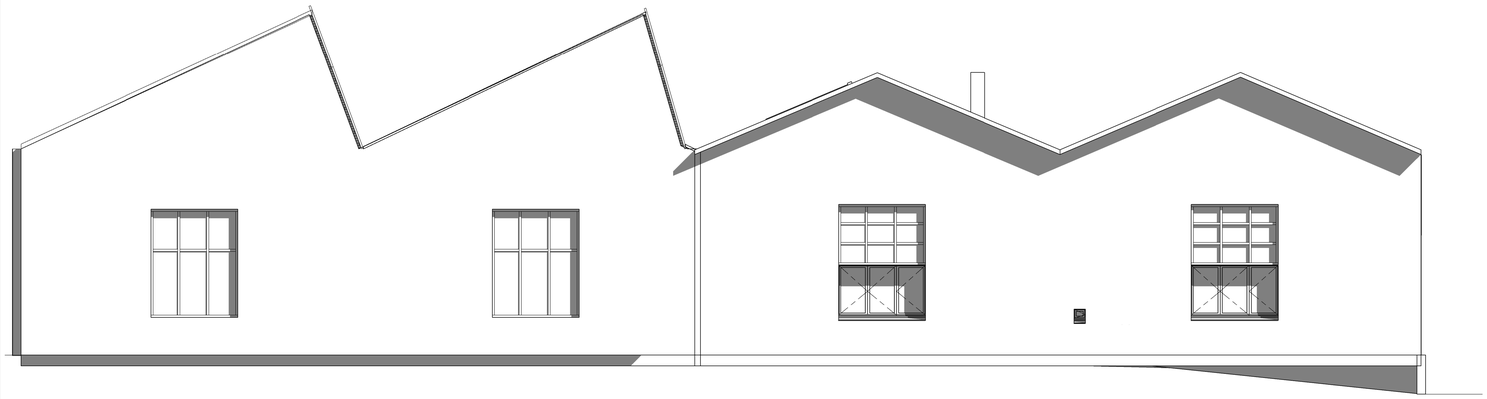

1 Façade Est
Ech : 1 : 50

2 Façade Ouest
Ech : 1 : 50

Etat des lieux atelier entreprise CAUJOLLE et Fils

état des lieux

Conseiller
Adresse
Adresse
Téléphone
Fax
e-mail

Conseiller
Adresse
Adresse
Téléphone
Fax
e-mail

Conseiller
Adresse
Adresse
Téléphone
Fax
e-mail

Conseiller
Adresse
Adresse
Téléphone
Fax
e-mail

N°	Description	Date

Façades OUEST et EST

Numéro du projet	
Date	25 mai 2011
Dessiné par	Mr SABATHIER et Mr CAMPOS
Vérifié par	Vérificateur

A106

Echelle	1 : 50

08/09/2011 04:41:23 p.m.