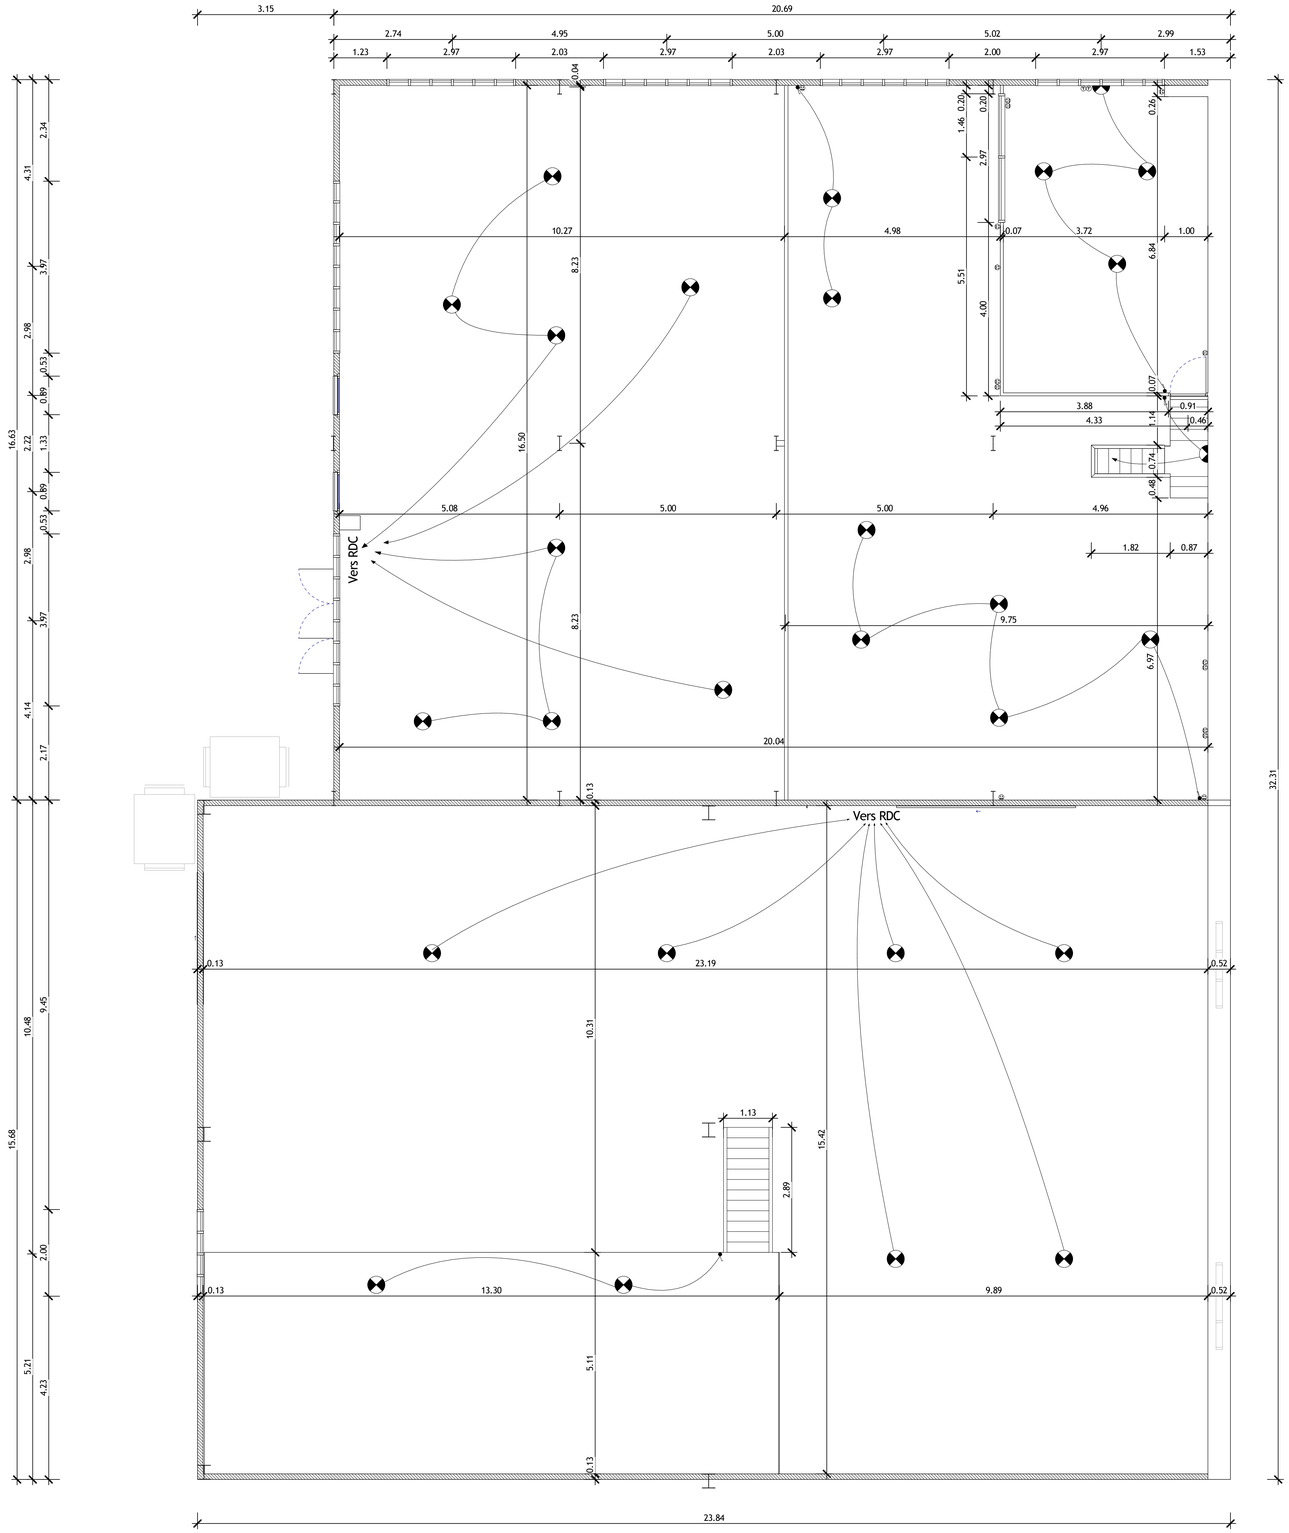

1 03 Plan d'électricité étage
Ech : 1 : 50

Etat des lieux atelier entreprise CAUJOLLE et fils

Etat des lieux

Conseiller
Adresse
Adresse
Téléphone
Fax
e-mail

Conseiller
Adresse
Adresse
Téléphone
Fax
e-mail

Conseiller
Adresse
Adresse
Téléphone
Fax
e-mail

Conseiller
Adresse
Adresse
Téléphone
Fax
e-mail

Conseiller
Adresse
Adresse
Téléphone
Fax
e-mail

N°	Description	Date

Plan d'électricité étage

Numéro du projet	
Date	25 mai 2011
Dessiné par	Mr SABATHIER et Mr CAMPOS
Vérifié par	Vérificateur
	A104
Echelle	1 : 50

08/09/2011 10:19:19 a.m.