


Menuiserie PVC ton blanc  
Volets roulants PVC ton blanc

Enduit protégé très fin cendré beige foncé  
Ref 202 weber et broutin


**1** Façade Est  
Ech : 1 : 100

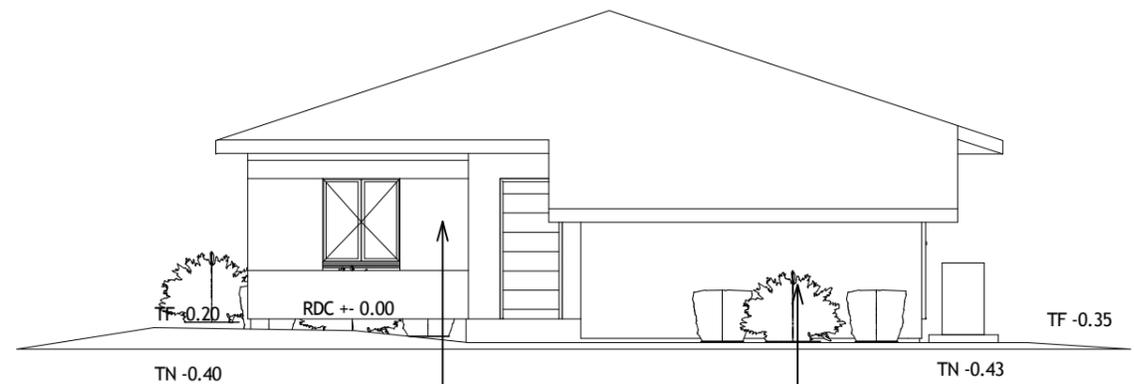

Enduit projeté très fin ton cendré beige foncé  
Ref Weber et broutin

Enduit projeté très fin ton blanc cassé  
Ref 001 weber et broutin

**4** Façade Sud  
Ech : 1 : 100

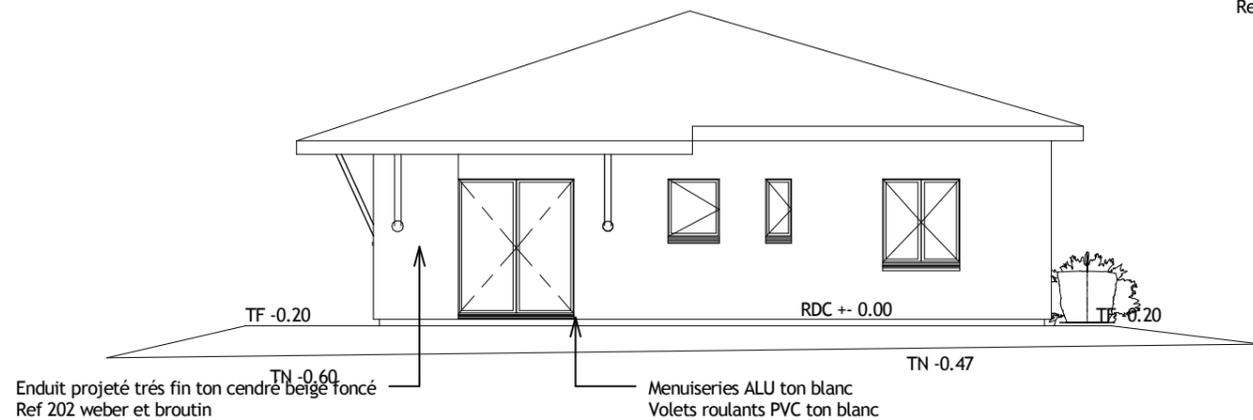

Enduit projeté très fin ton cendré beige foncé  
Ref 202 weber et broutin

Menuiseries ALU ton blanc  
Volets roulants PVC ton blanc

**2** Façade Nord  
Ech : 1 : 100

Autodesk® Revit®

www.autodesk.com/revit

N°	Description	Date

Projet Biscarosse

Mr VOLANTE

Façades Nord, Est et Sud

Numéro du projet	1
Date	19/07/2012
Dessiné par	Jules Lartizien
Vérifié par	Mr Parent

A103

Echelle 1 : 100