


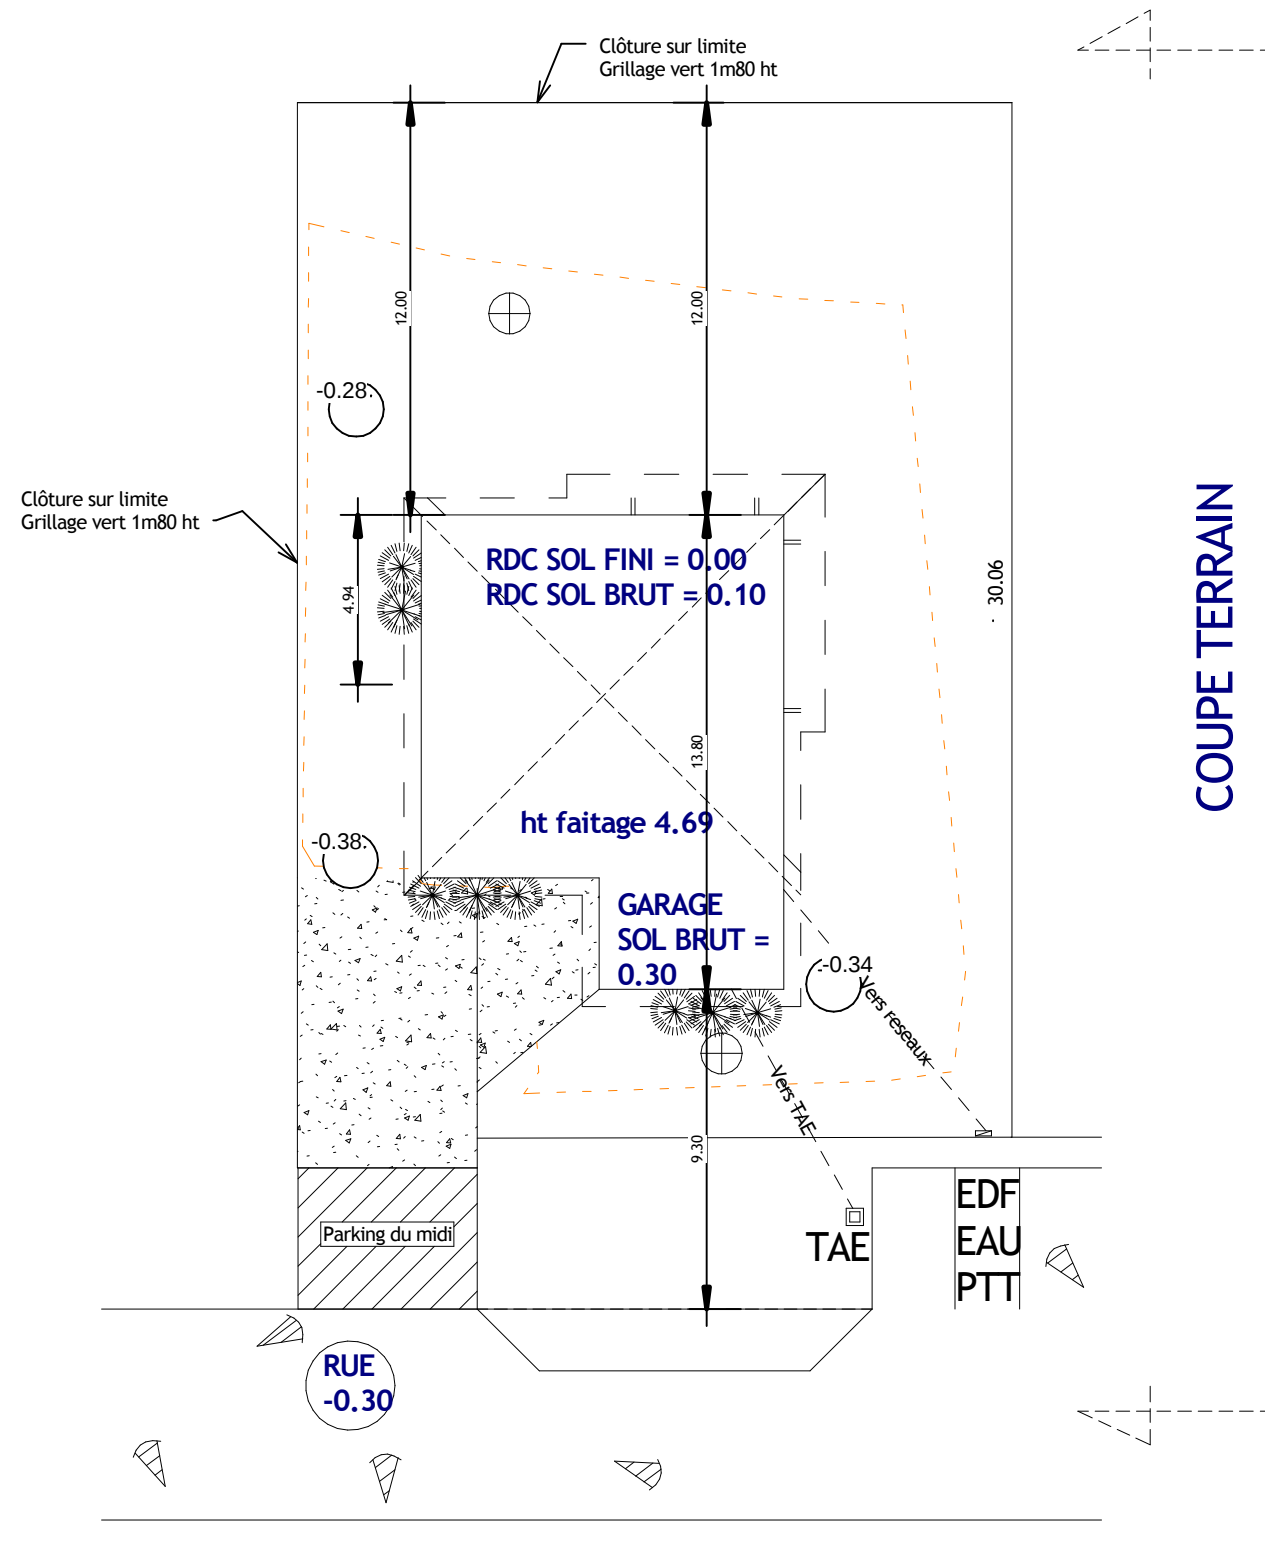

40600 Biscarosse
Cadastre : section CT N° 1013,
1015 et 1017
Surface : 719 m²
Emprise du projet = 128.89 m²
Hauteur maxi du projet / TN = 5m39

LEGENDE DES PLANTATIONS

- ⊕ ARBRES A PLANTER = 2
- ⊙ ARBRE A CONSERVER = 0
- ARBES A ABBATRE = 0

1 Plan Masse
Ech : 1 : 200

Autodesk® Revit®

www.autodesk.com/revit

N°	Description	Date

Projet Biscarosse

Mr VOLANTE

Plan masse

Numéro du projet	1	A102
Date	19/07/2012	
Dessiné	Jules Lartizien	
par vérifié par	Mr Parent	Echelle
		1 : 200

03/12/2012 09:28:26