


1 Façade Nord
Ech. : 1 : 75

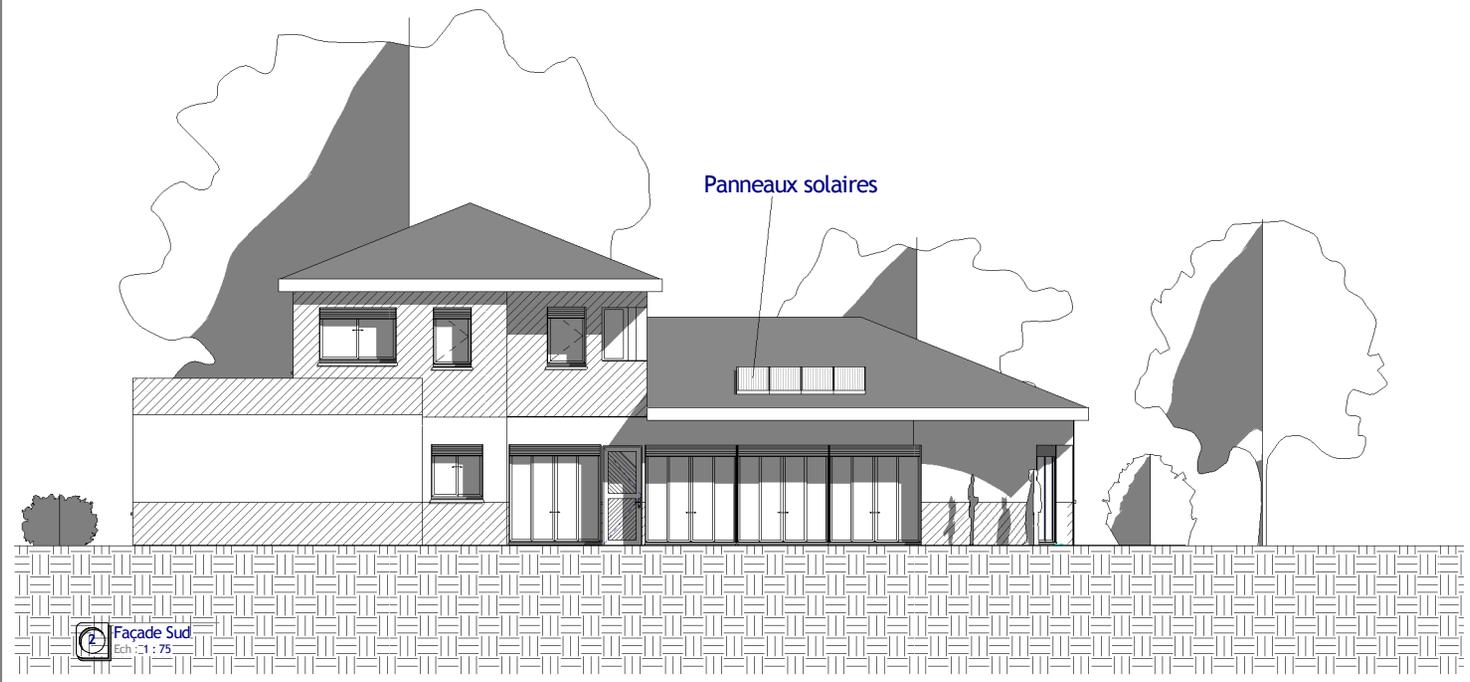

2 Façade Sud
Ech. : 1 : 75

Autodesk® Revit®

www.autodesk.com/revit

N°	Description	Date

Mr GACHASSIN Stéphane	
Maison individuelle	
Façades Nord et Sud	
Numéro du projet	
Date	
Dessiné	Loïc Quémener-Tarraube
par	
Vérifié par	Mr PARENT
A105	
échelle	1 : 75

03/12/2012 09:15:07