

Autodesk® Revit®


www.autodesk.com/revit



Bardage bois en partie basse  
du mur.

1 **Façade Est**  
Ech : 1 : 75

Bardage bois sur le garde  
corps/mur de la terrasse  
végétalisée

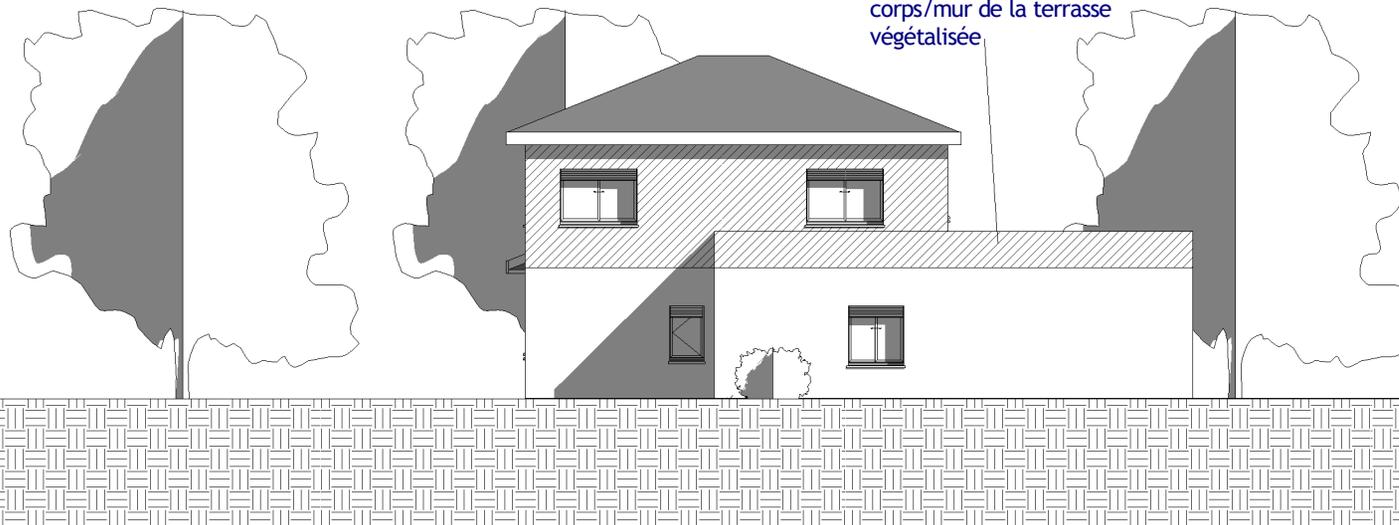

2 **Façade Ouest**  
Ech : 1 : 75

N°	Description	Date

Mr GACHASSIN  
Stéphane  
Maison individuelle

Façades Ouest et Est

Numéro du projet

Date

Dessiné Loïc Quémener-Tarraube  
par  
Vérifié par Mr PARENT

A104

échelle

1 : 75

03/12/2012 09:15:05