



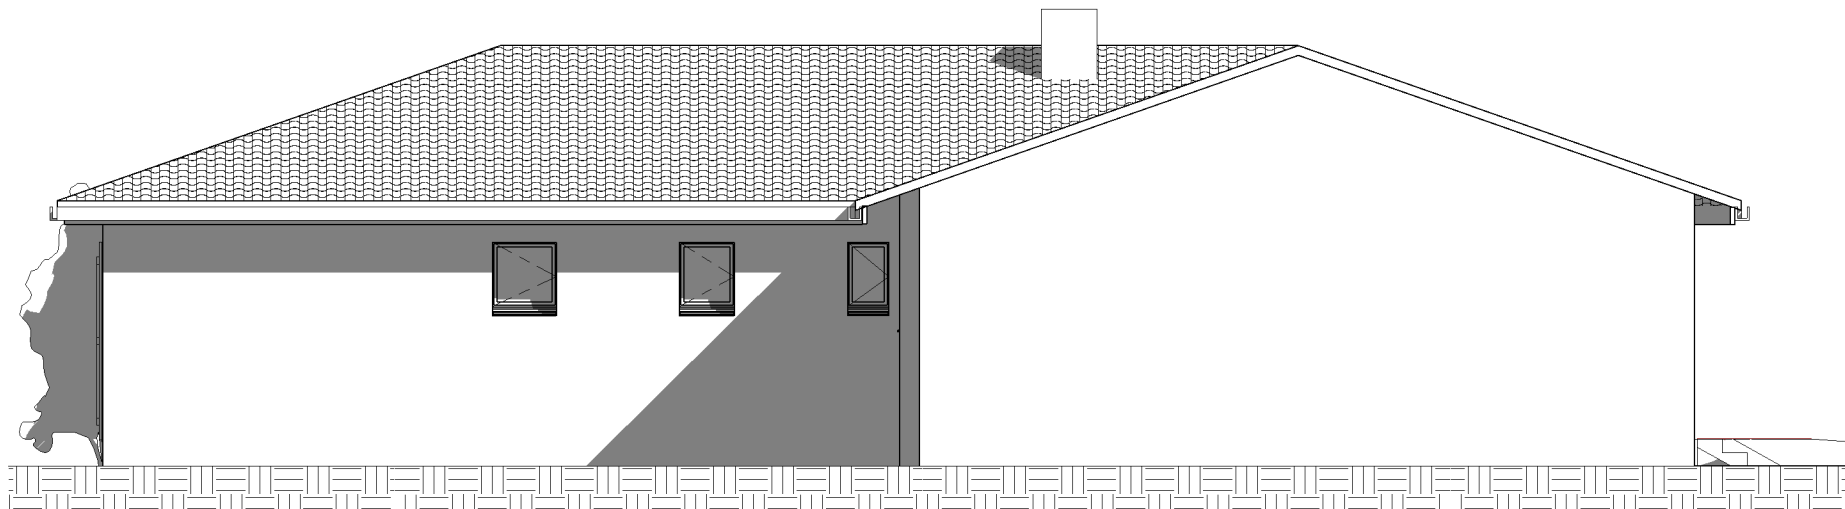

1 Elévation Nord
Ech : 1 : 50

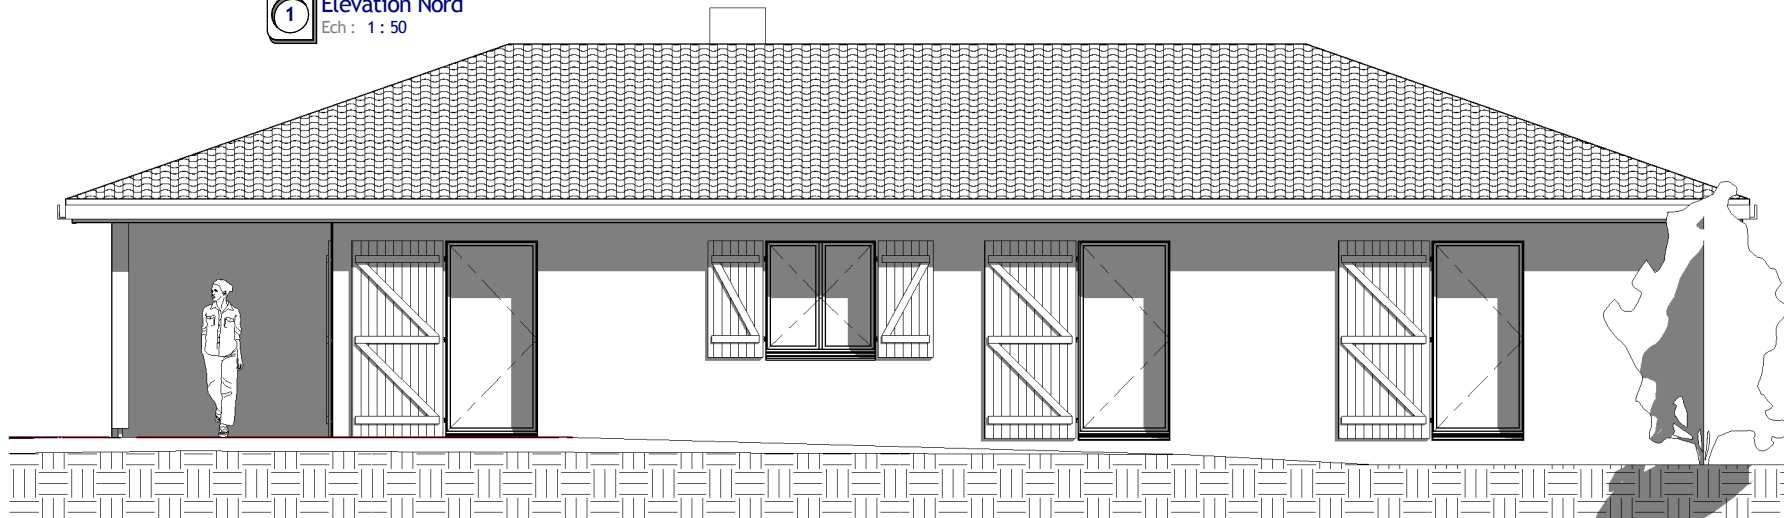

2 Elévation Sud
Ech : 1 : 50

Autodesk® Revit®

www.autodesk.com/revit

N°	Description	Date

Façade Sud- Nord

Numéro du projet	A105	
Date		
Dessiné	Auteur	Echelle
Vérifié par	Vérificateur	

1 : 50