


2
A104

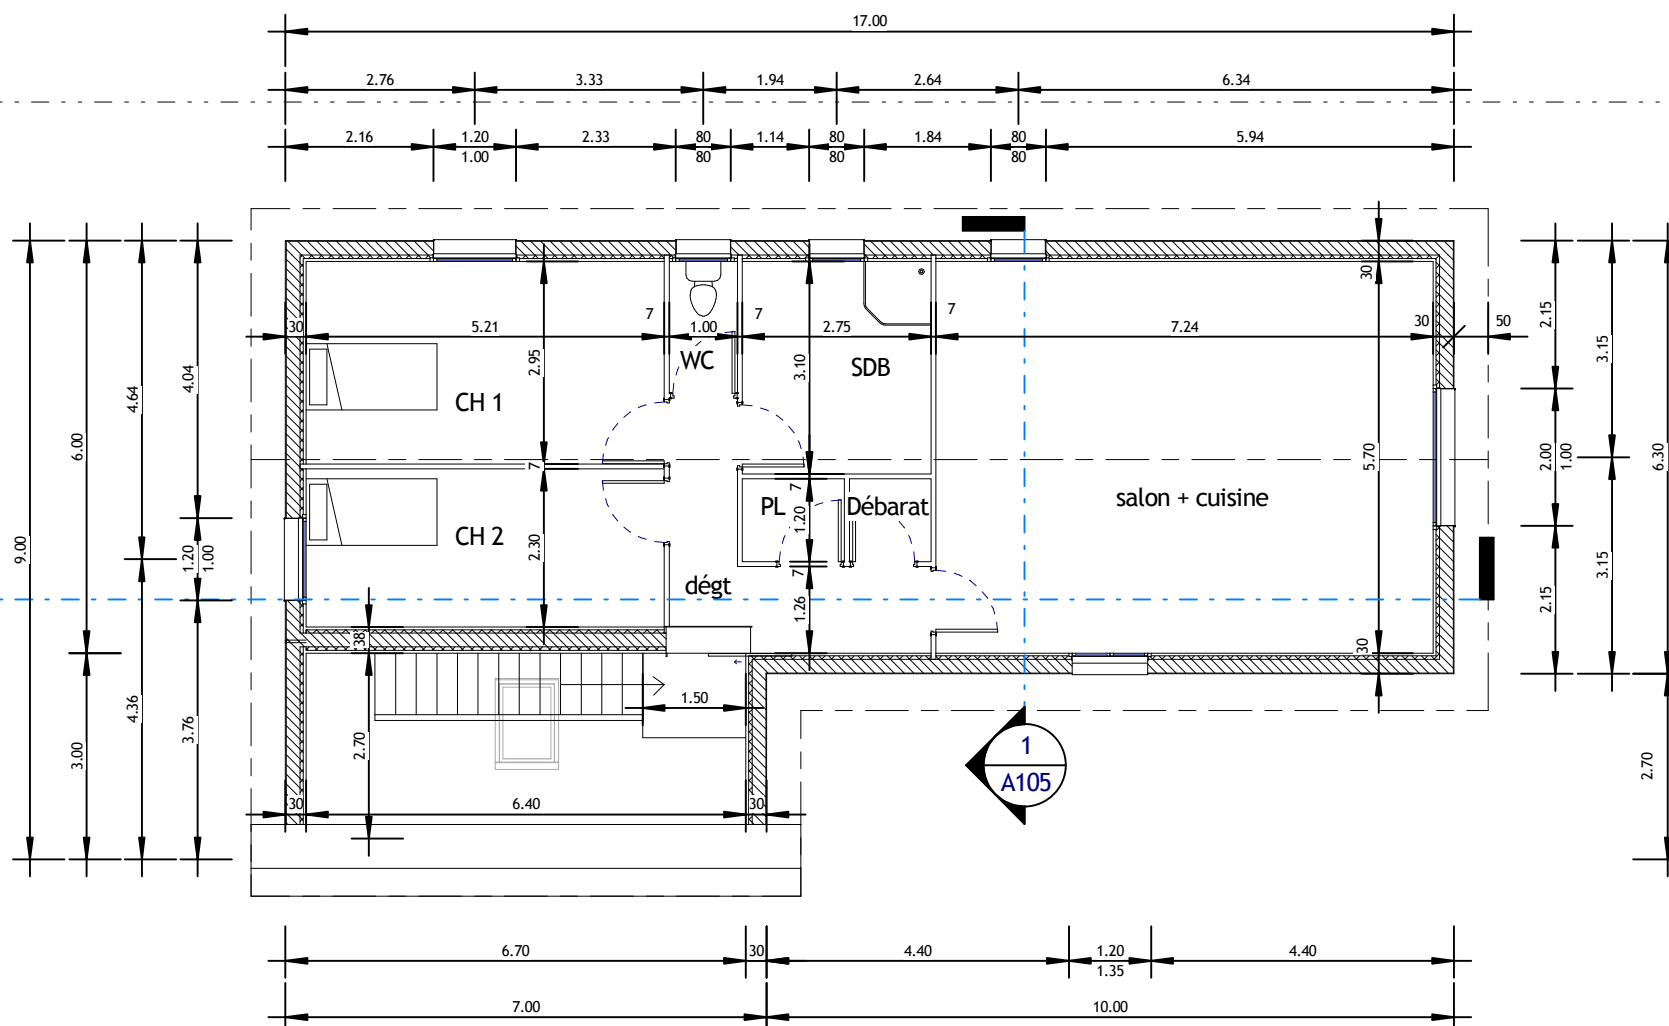

Nomenclature des pièces R+1		
Nom	Surface	Niveau

3 R+1

SDB	8.50 m ²	3 R+1
WC	1.91 m ²	3 R+1
CH 1	15.38 m ²	3 R+1
CH 2	11.99 m ²	3 R+1
Débarat	1.43 m ²	3 R+1
PL	1.79 m ²	3 R+1
dégt	13.13 m ²	3 R+1
salon + cuisine	41.26 m ²	3 R+1

3 R+1

N°	Description	Date

R+1		
Numéro du projet	projet Mr Paillas	A103
Date	01/12/2011	
Dessiné	Mr SEGU	
par verifié par	Mr PAILLAS	
Echelle		1 : 100

2
A106