


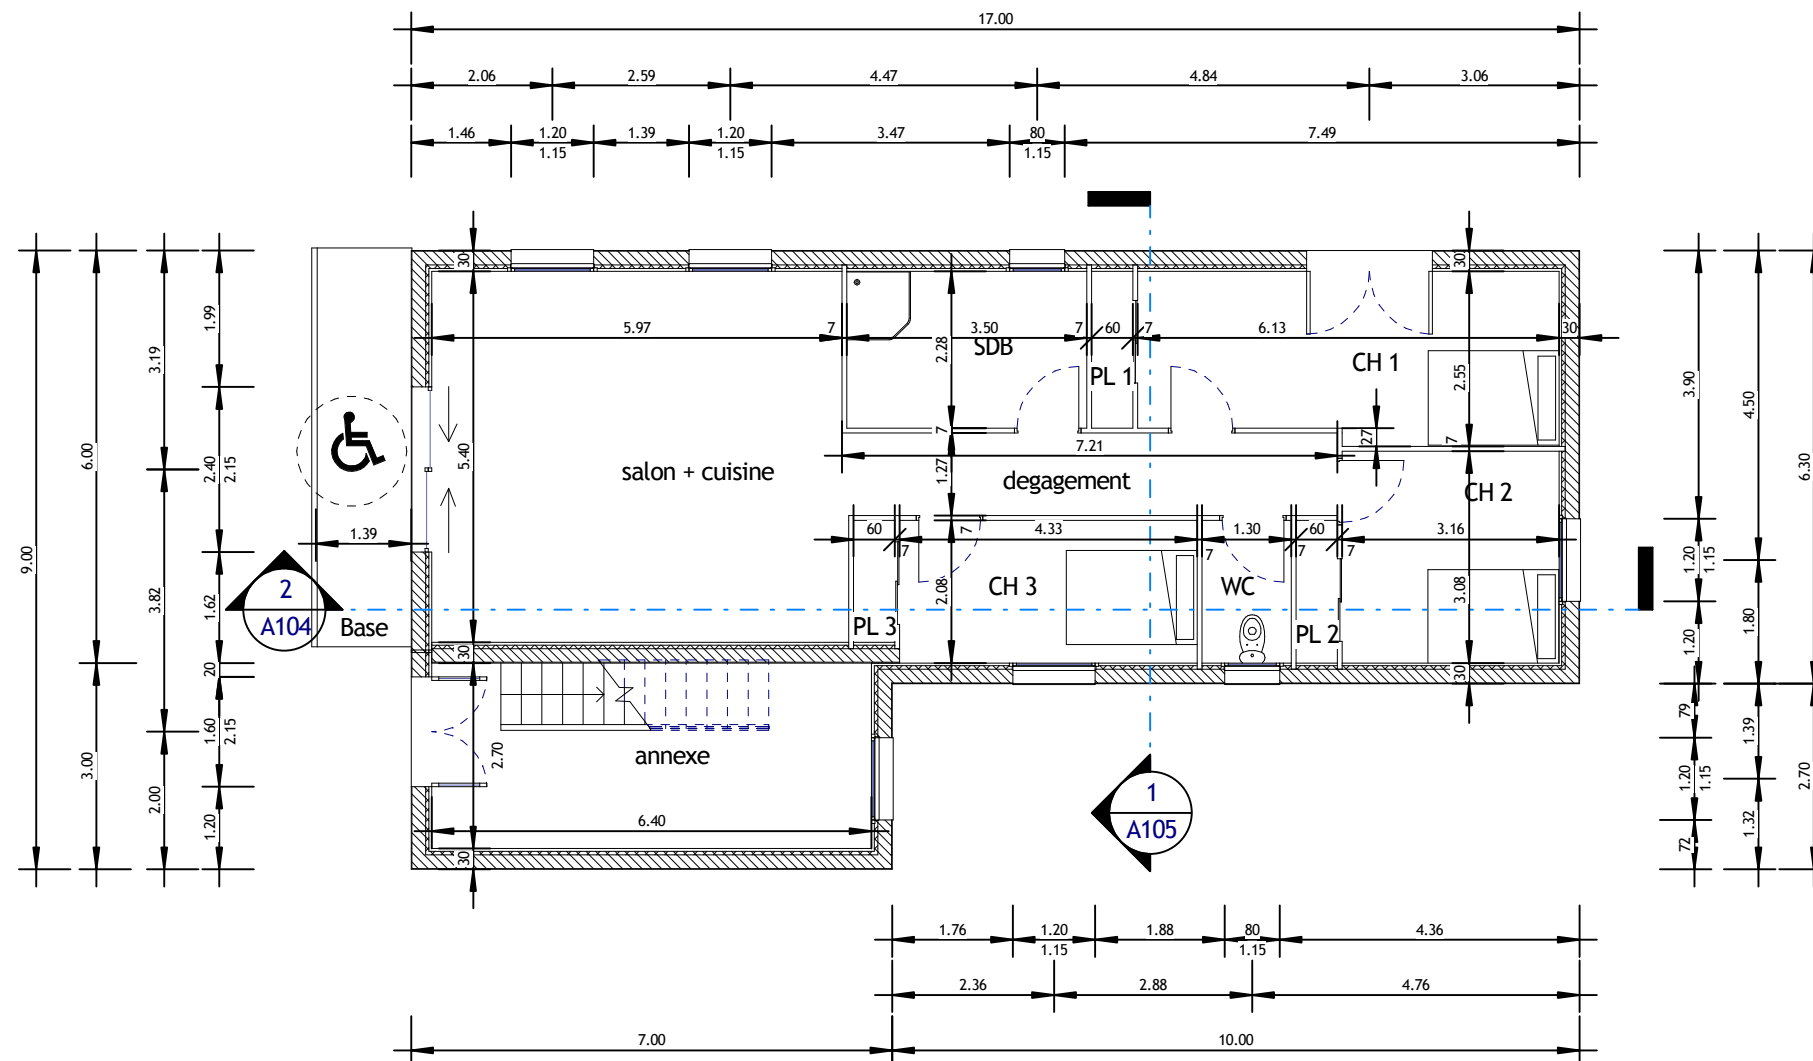

Nomenclature des pièces RDC		
Nom	Surface	Niveau

2 rez de chaussée

CH 2	9.72 m ²	2 rez de chaussée
SDB	7.98 m ²	2 rez de chaussée
CH 3	8.99 m ²	2 rez de chaussée
degagement	8.49 m ²	2 rez de chaussée
PL 3	1.07 m ²	2 rez de chaussée
WC	2.70 m ²	2 rez de chaussée
CH 1	14.84 m ²	2 rez de chaussée
PL 1	1.37 m ²	2 rez de chaussée
annexe	17.28 m ²	2 rez de chaussée
salon + cuisine	32.57 m ²	2 rez de chaussée
PL 2	1.25 m ²	2 rez de chaussée

2 rez de chaussée 106.25 m²

1 2 rez de chaussée
Ech : 1 : 100

N°	Description	Date

RDC

Numéro du projet	projet Mr Paillas	A102
Date	01/12/2011	
Dessiné	Mr SEGU	
par vérifié par	Mr paillas	
Echelle		1 : 100