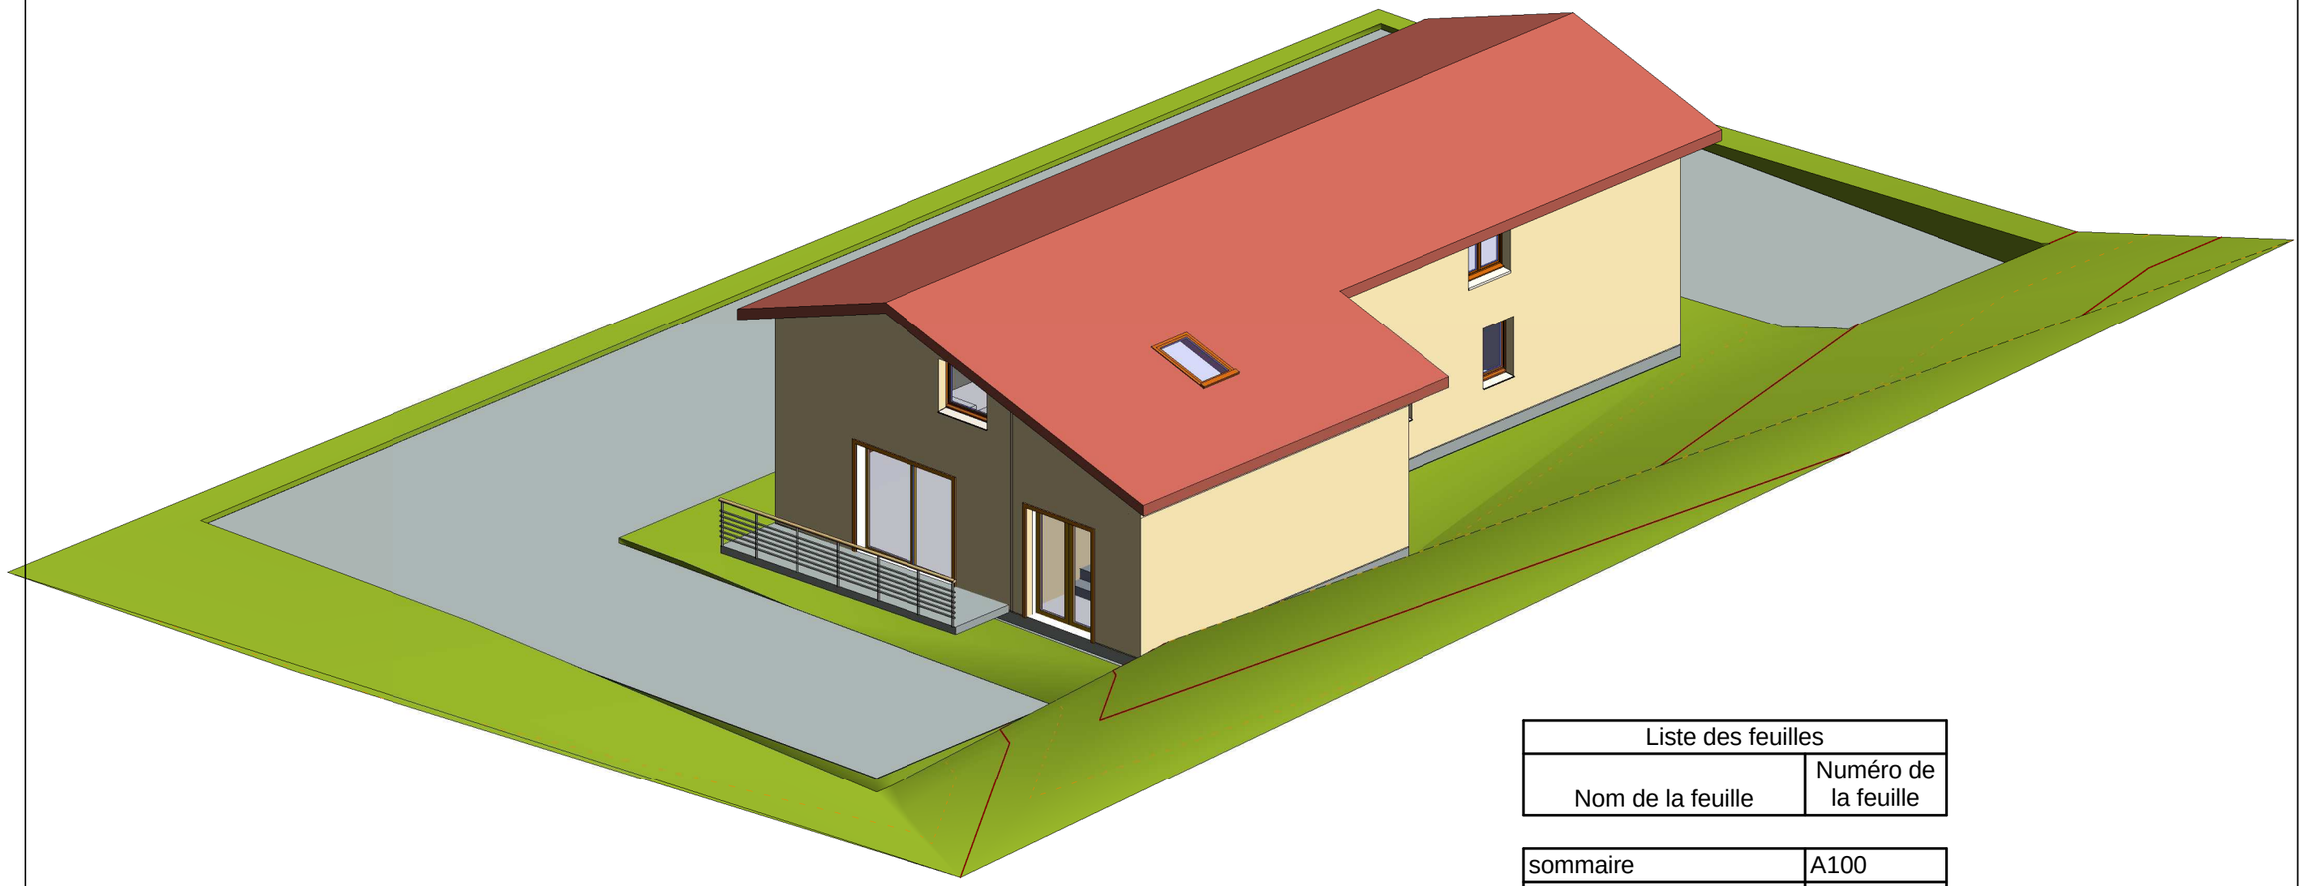

Liste des feuilles	
Nom de la feuille	Numéro de la feuille
sommaire	A100
plan de masse	A101
RDC	A102
R+1	A103
coupe longitudinale	A104
coupe transversale	A105
Façades	A106
Nomenclature (fenetre et porte)	A107
Insertions paysagères	A108

N°	Description	Date

sommaire

Numéro du projet	projet Mr Paillas
Date	01/12/2011
Dessiné par	Mr SEGU
Verifié par	Mr PAILLAS

A100

Echelle

07/01/2013 16:42:57