


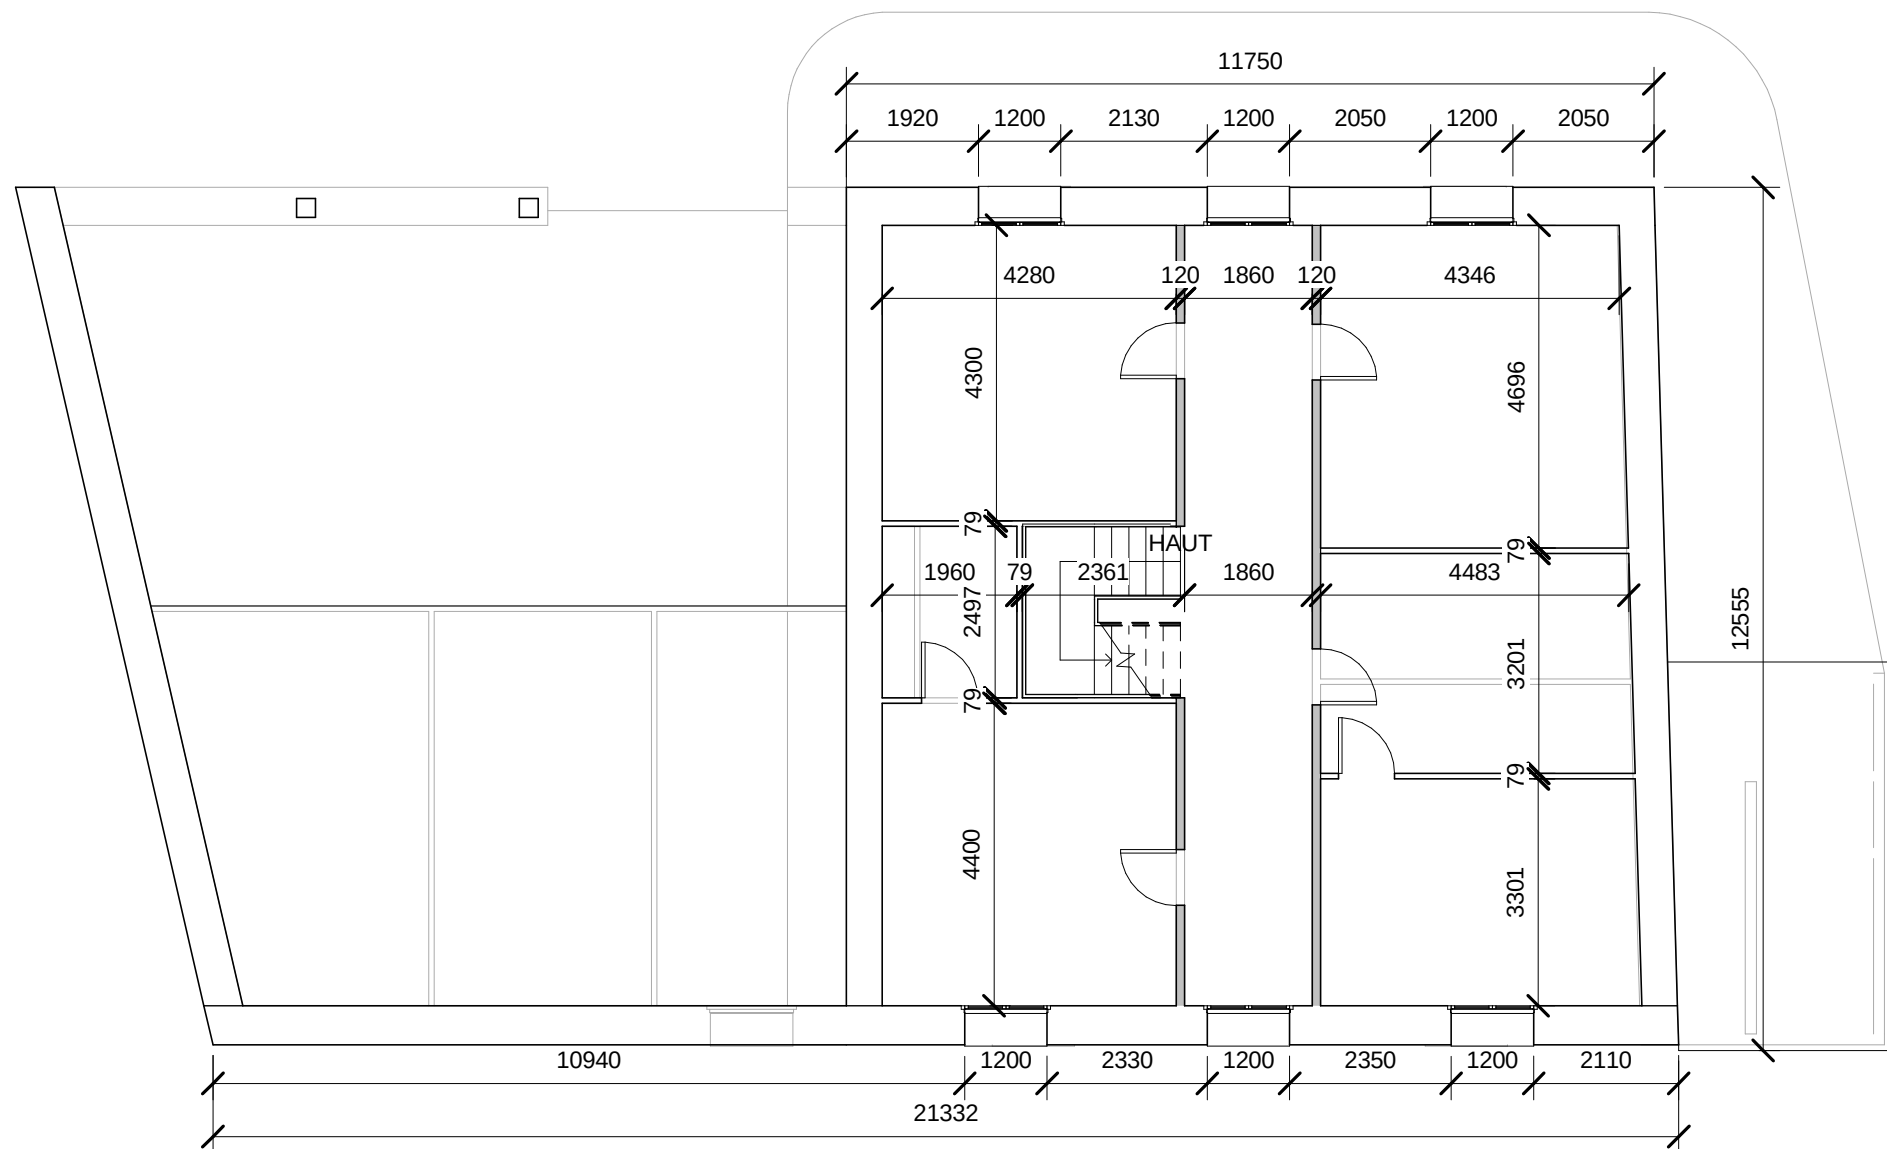

1 Niveau 1
1 : 100

Autodesk® Revit®

www.autodesk.com/revit

N°	Description	Date

Maison

Despgane

Plan d'etage n°1

Numéro du projet	Numéro du projet	A104
Date	07/01/13	
Dessiné par	Amalric	
verifié par	Mr Parent	Echelle
		1 : 100