


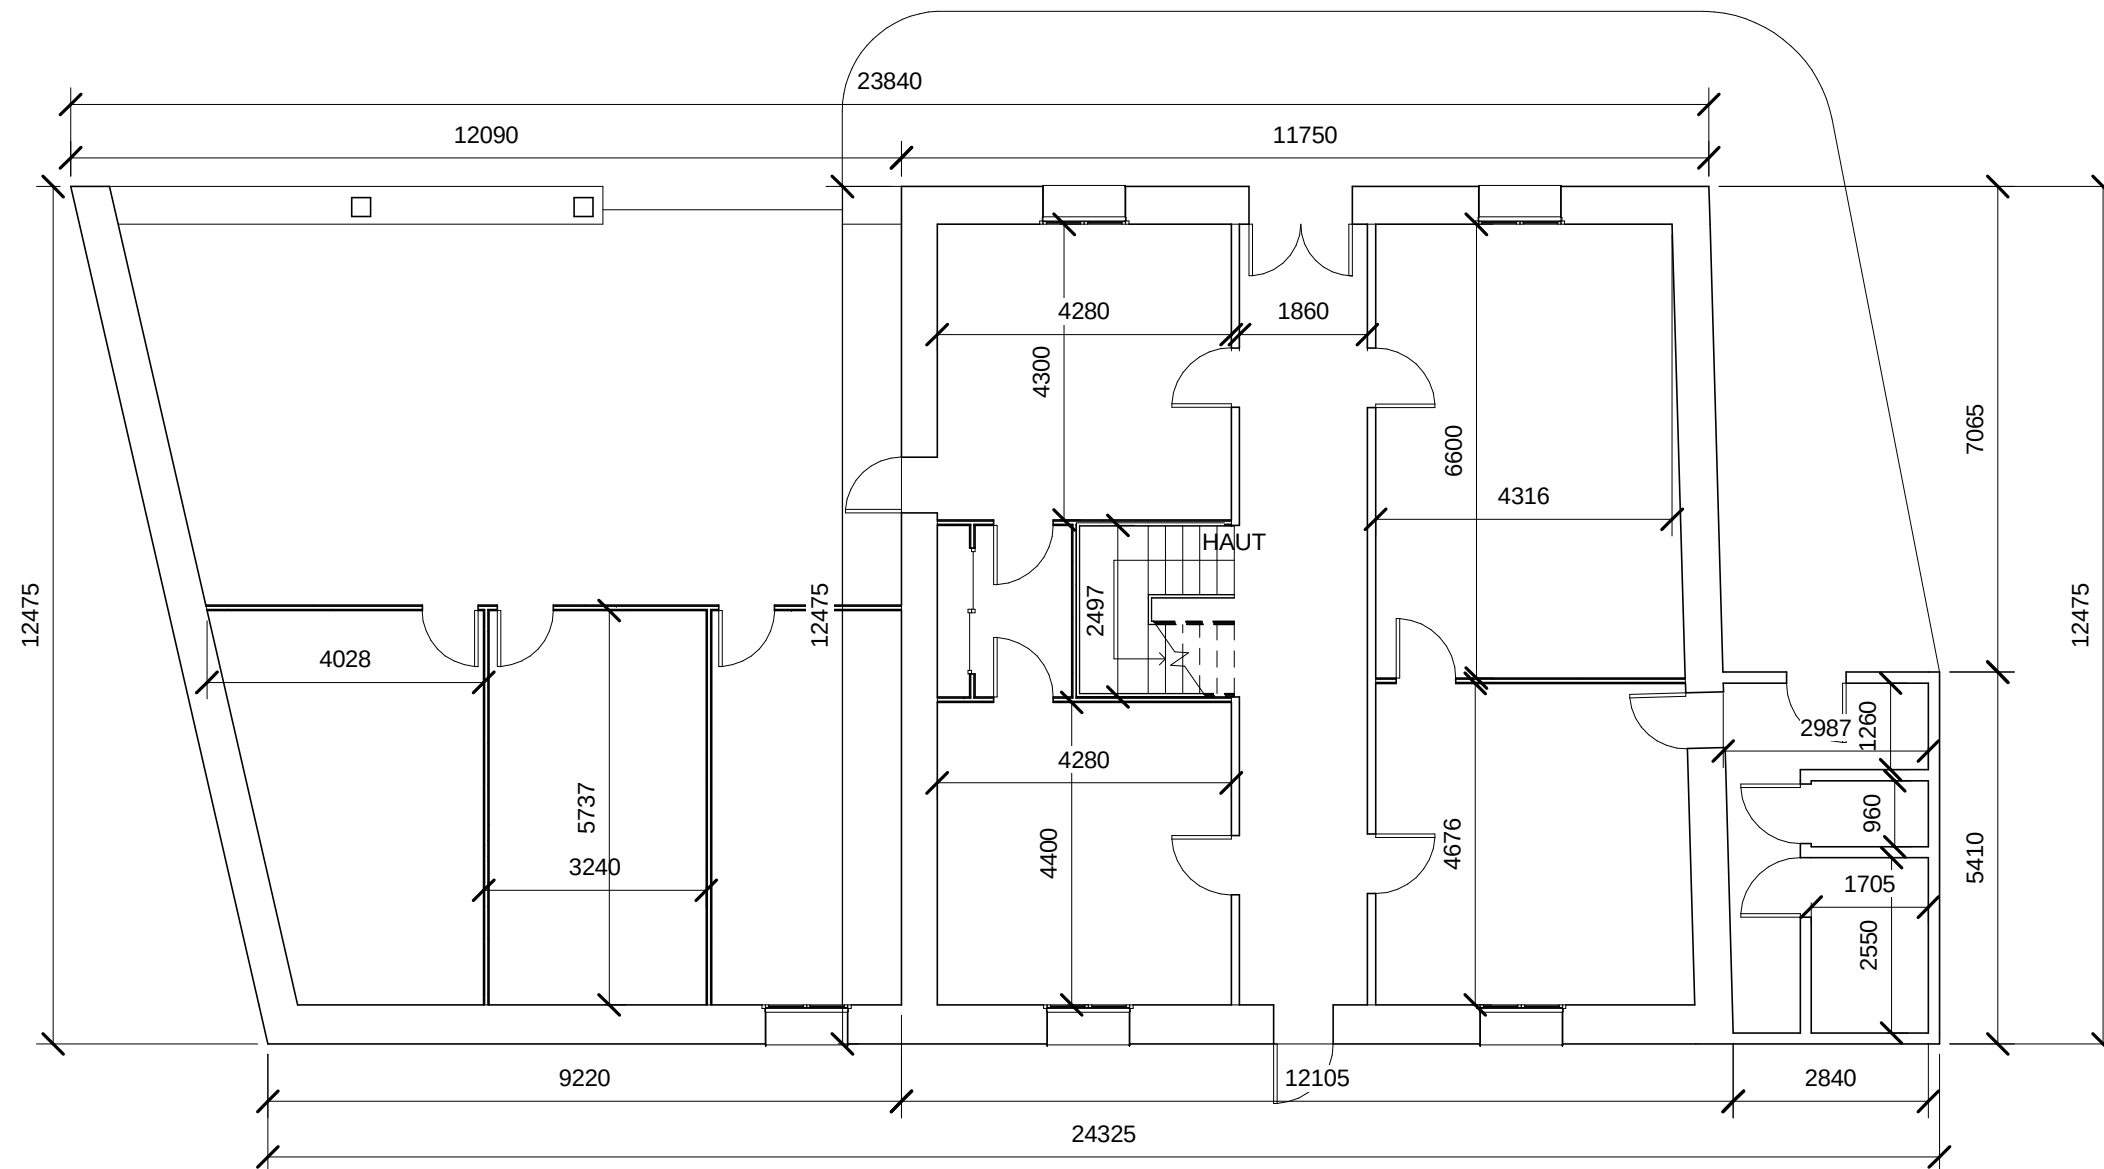

1 RDC
1 : 100

Autodesk® Revit®

www.autodesk.com/revit

N°	Description	Date

Maison

Despgane

Plan RDC

Numéro du projet	Numéro du projet	A103
Date	07/01/13	
Dessiné par	aMALRIC	
Verifié par	Mr Parent	Echelle
		1 : 100

07/01/2013 16:46:06