




## PROJET DE CONSTRUCTION D'UNE MAISON INDIVIDUELLE

Route de la Cave - 82370 Campsas

Maitrise d'ouvrage		Maitrise d'oeuvre				
		Architecte  Guillaume LAVERNY 23, imp. des bons amis 31200 Toulouse 05 61 14 62 10 05 61 14 62 15 06 75 01 47 74 guillaumelaverny@wanadoo.fr				
GUILLAUME LAVERNY ARCHITECTURES  23 imp. des bons amis 31200 Toulouse 05 61 14 62 10 05 61 14 62 10 06 75 01 47 74 guillaumelaverny@wanadoo.fr		<b>PERMIS DE CONSTRUIRE</b>				
Date	Phase	Echelle	Emmeteur	Type	Zone	Indice
Avril 2014	PC	1 : 1				01

Localisation secteur

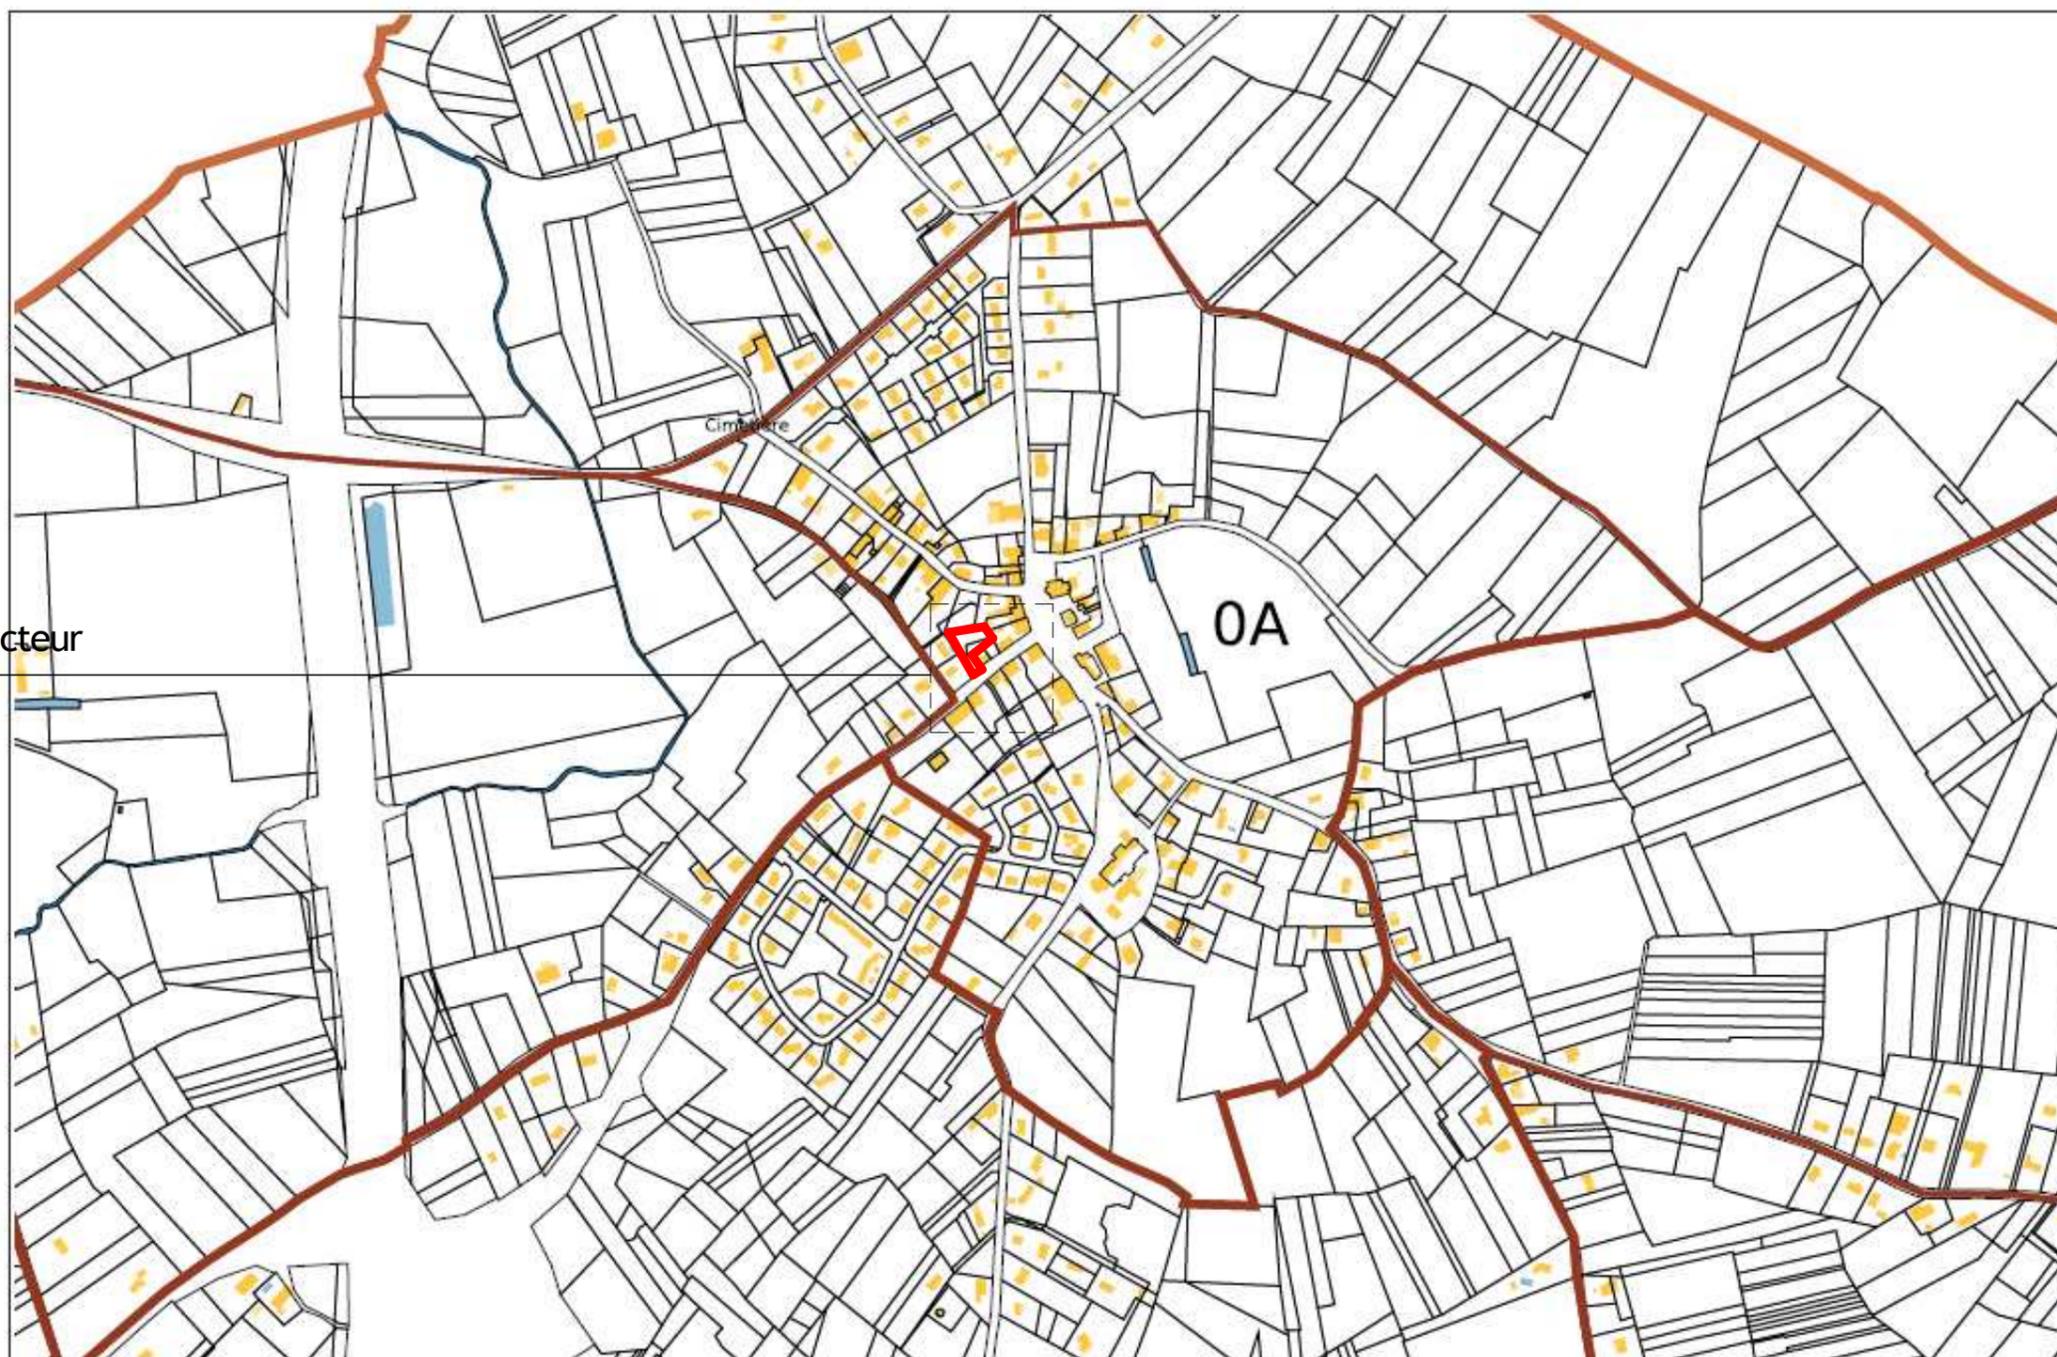

# Autodesk® Revit®

[www.autodesk.com/revit](http://www.autodesk.com/revit)

N°	Description	Date

Projet d'une maison individuelle

Indice n°1

Plan de situation

Numéro du projet	1
Date	03/04/2014
Dessiné par	C.Sacilotto
Vérifié par	G.Lavery

PCMI 1

Echelle

Localisation parcelle



Autodesk® Revit®

[www.autodesk.com/revit](http://www.autodesk.com/revit)

N°	Description	Date

Projet d'une maison individuelle

Indice n°1


Plan de situation

Numéro du projet	1
Date	03/04/2014
Dessiné par	C.Sacilotto
Vérifié par	G.Laverny

PCMI 1.1

Echelle

Limite de propriété

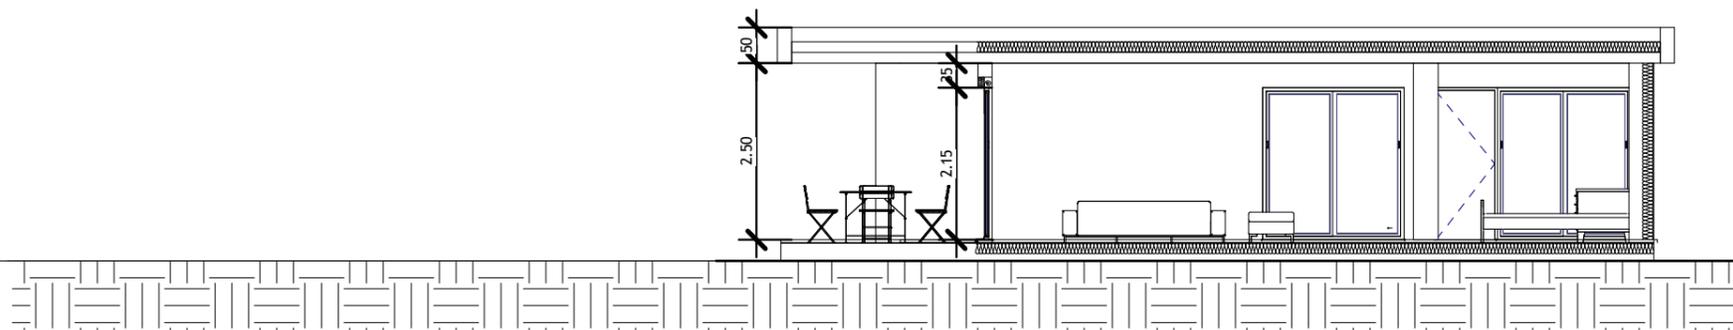

Limite de propriété

1 Coupe A B  
Ech : 1 : 100

# Autodesk® Revit®

[www.autodesk.com/revit](http://www.autodesk.com/revit)


N°	Description	Date

Projet d'une maison individuelle


Indice n°1

Coupe AB


Numéro du projet	1	<b>PCMI3</b>	
Date	03/04/2014		
Dessiné par	C.Sacilotto		
Vérifié par	G.Laverny		
		Echelle	1 : 100

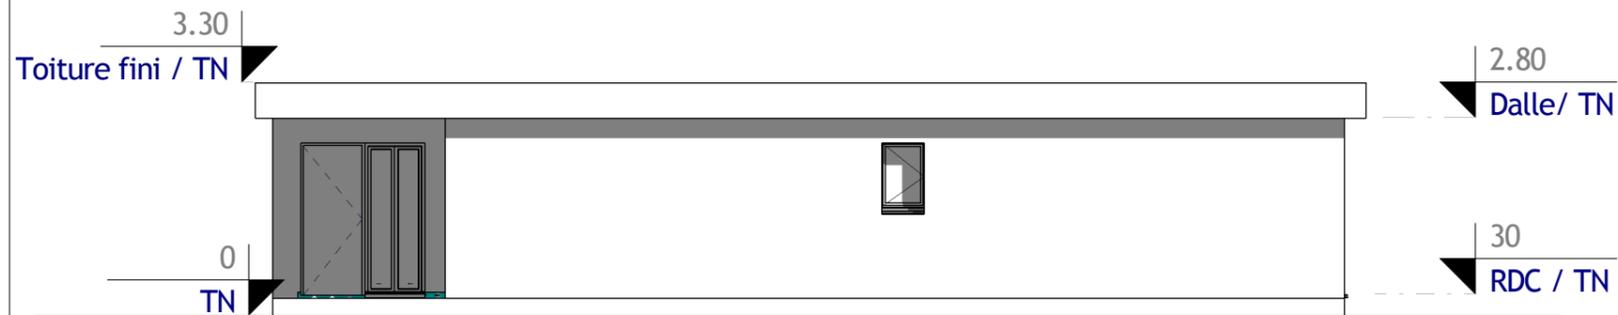


**1** Elévation Est  
Ech : 1 : 100

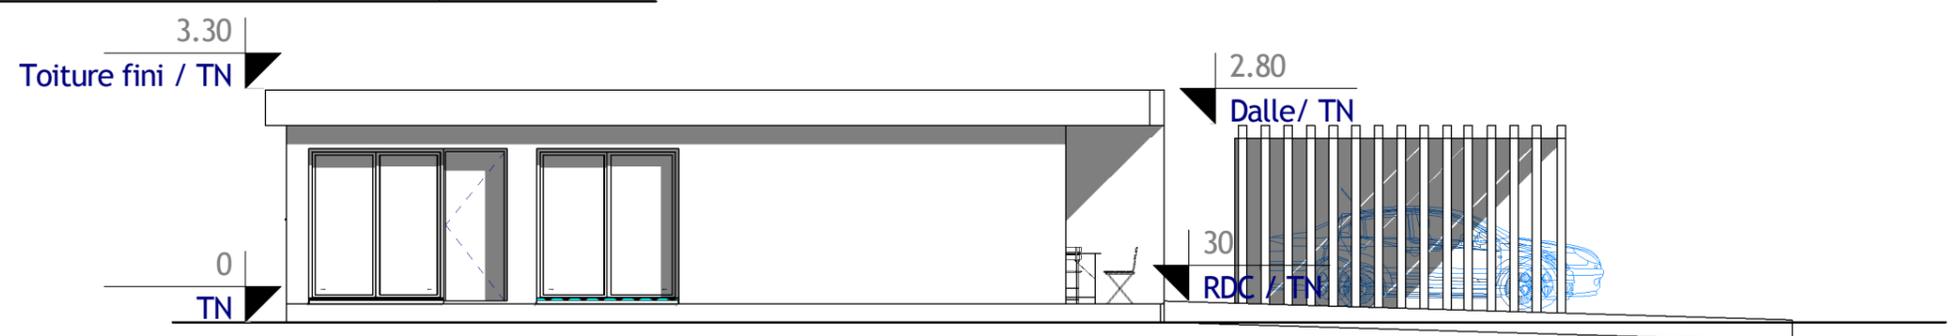

**2** Elévation Nord  
Ech : 1 : 100

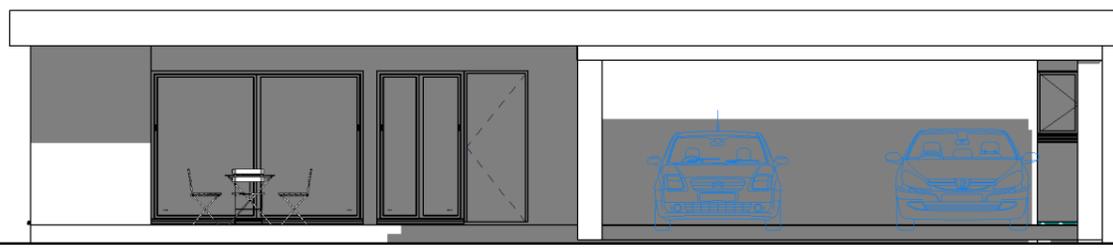

**3** Elévation Ouest  
Ech : 1 : 100

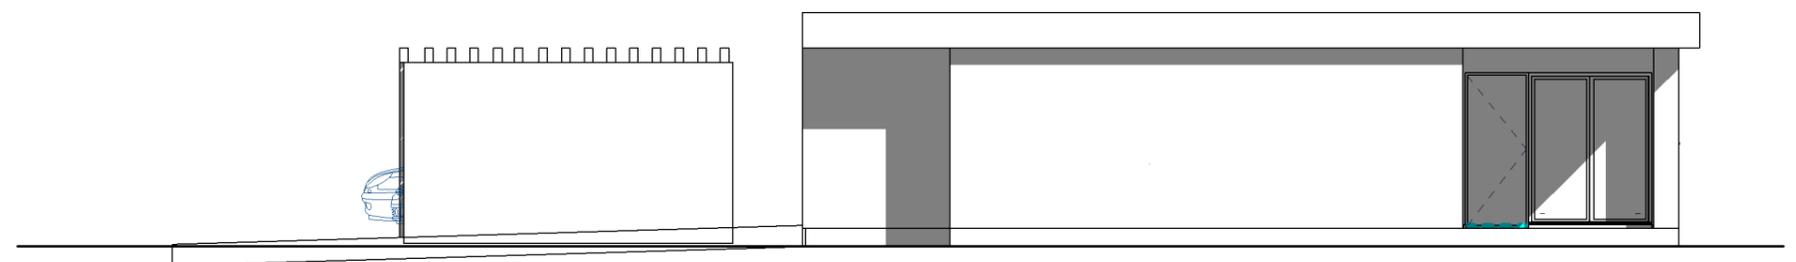

**4** Elévation Sud  
Ech : 1 : 100

**Autodesk® Revit®**


[www.autodesk.com/revit](http://www.autodesk.com/revit)

N°	Description	Date

Projet d'une maison individuelle  
Indice n°1

**Elévations**

Numéro du projet	1	<b>PCMI 5</b>	
Date	03/04/2014		
Dessiné par	C.Sacilotto		
Vérifié par	G.Lavery		
		Echelle	1 : 100

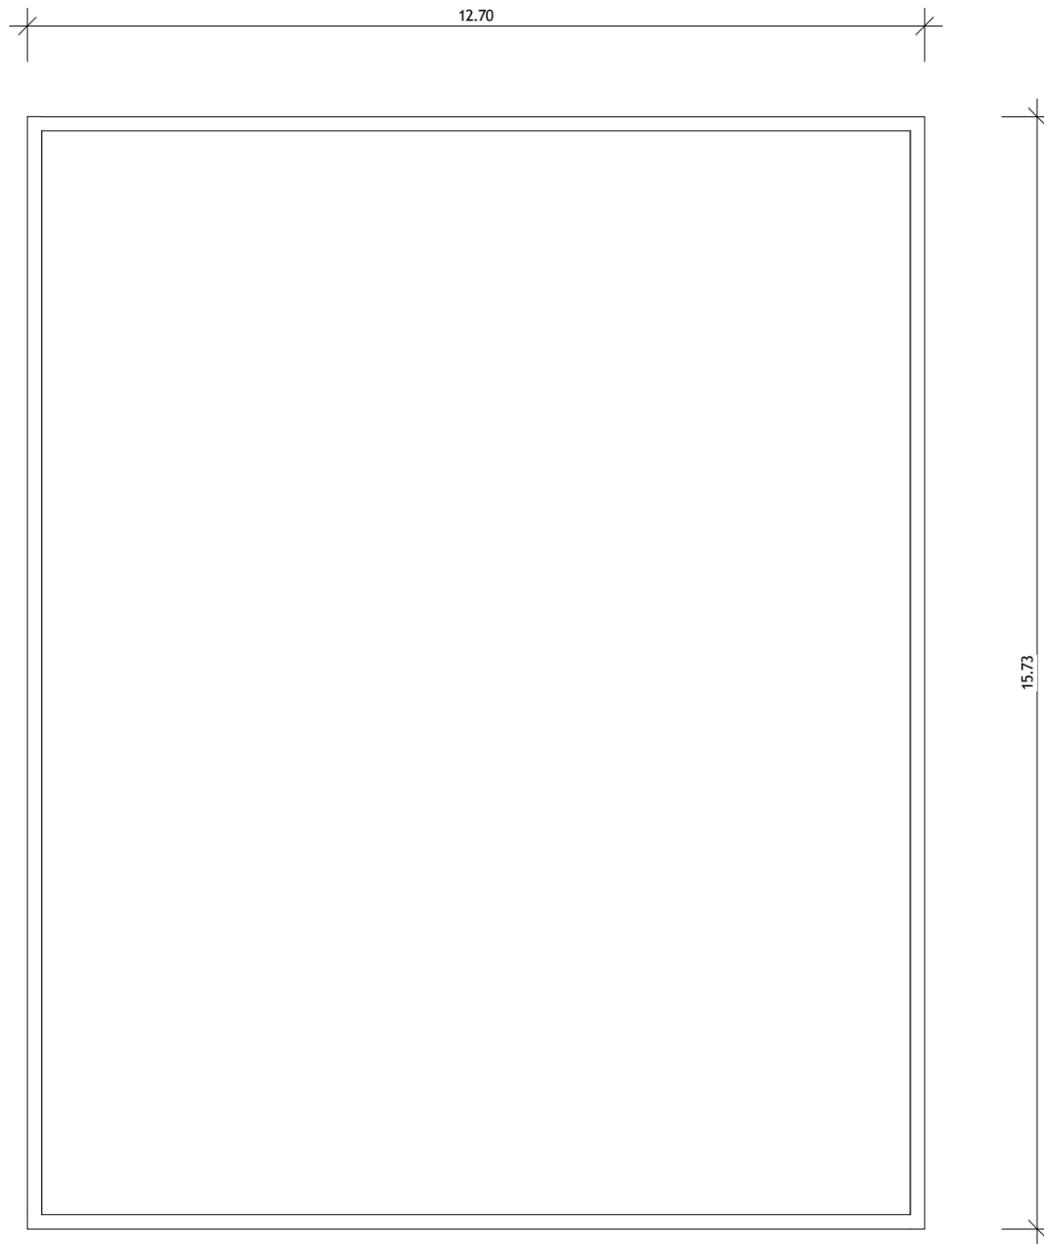

**1** Toiture  
Ech : 1 : 100

**Autodesk® Revit®**

[www.autodesk.com/revit](http://www.autodesk.com/revit)


N°	Description	Date

Projet d'une maison individuelle

Indice n°1

Plan toiture

Numéro du projet	1	<b>PCMI 5.1</b>	
Date	03/04/2014		
Dessiné par	C.Sacilotto		
Vérifié par	G.Laverny		
		Echelle	1 : 100

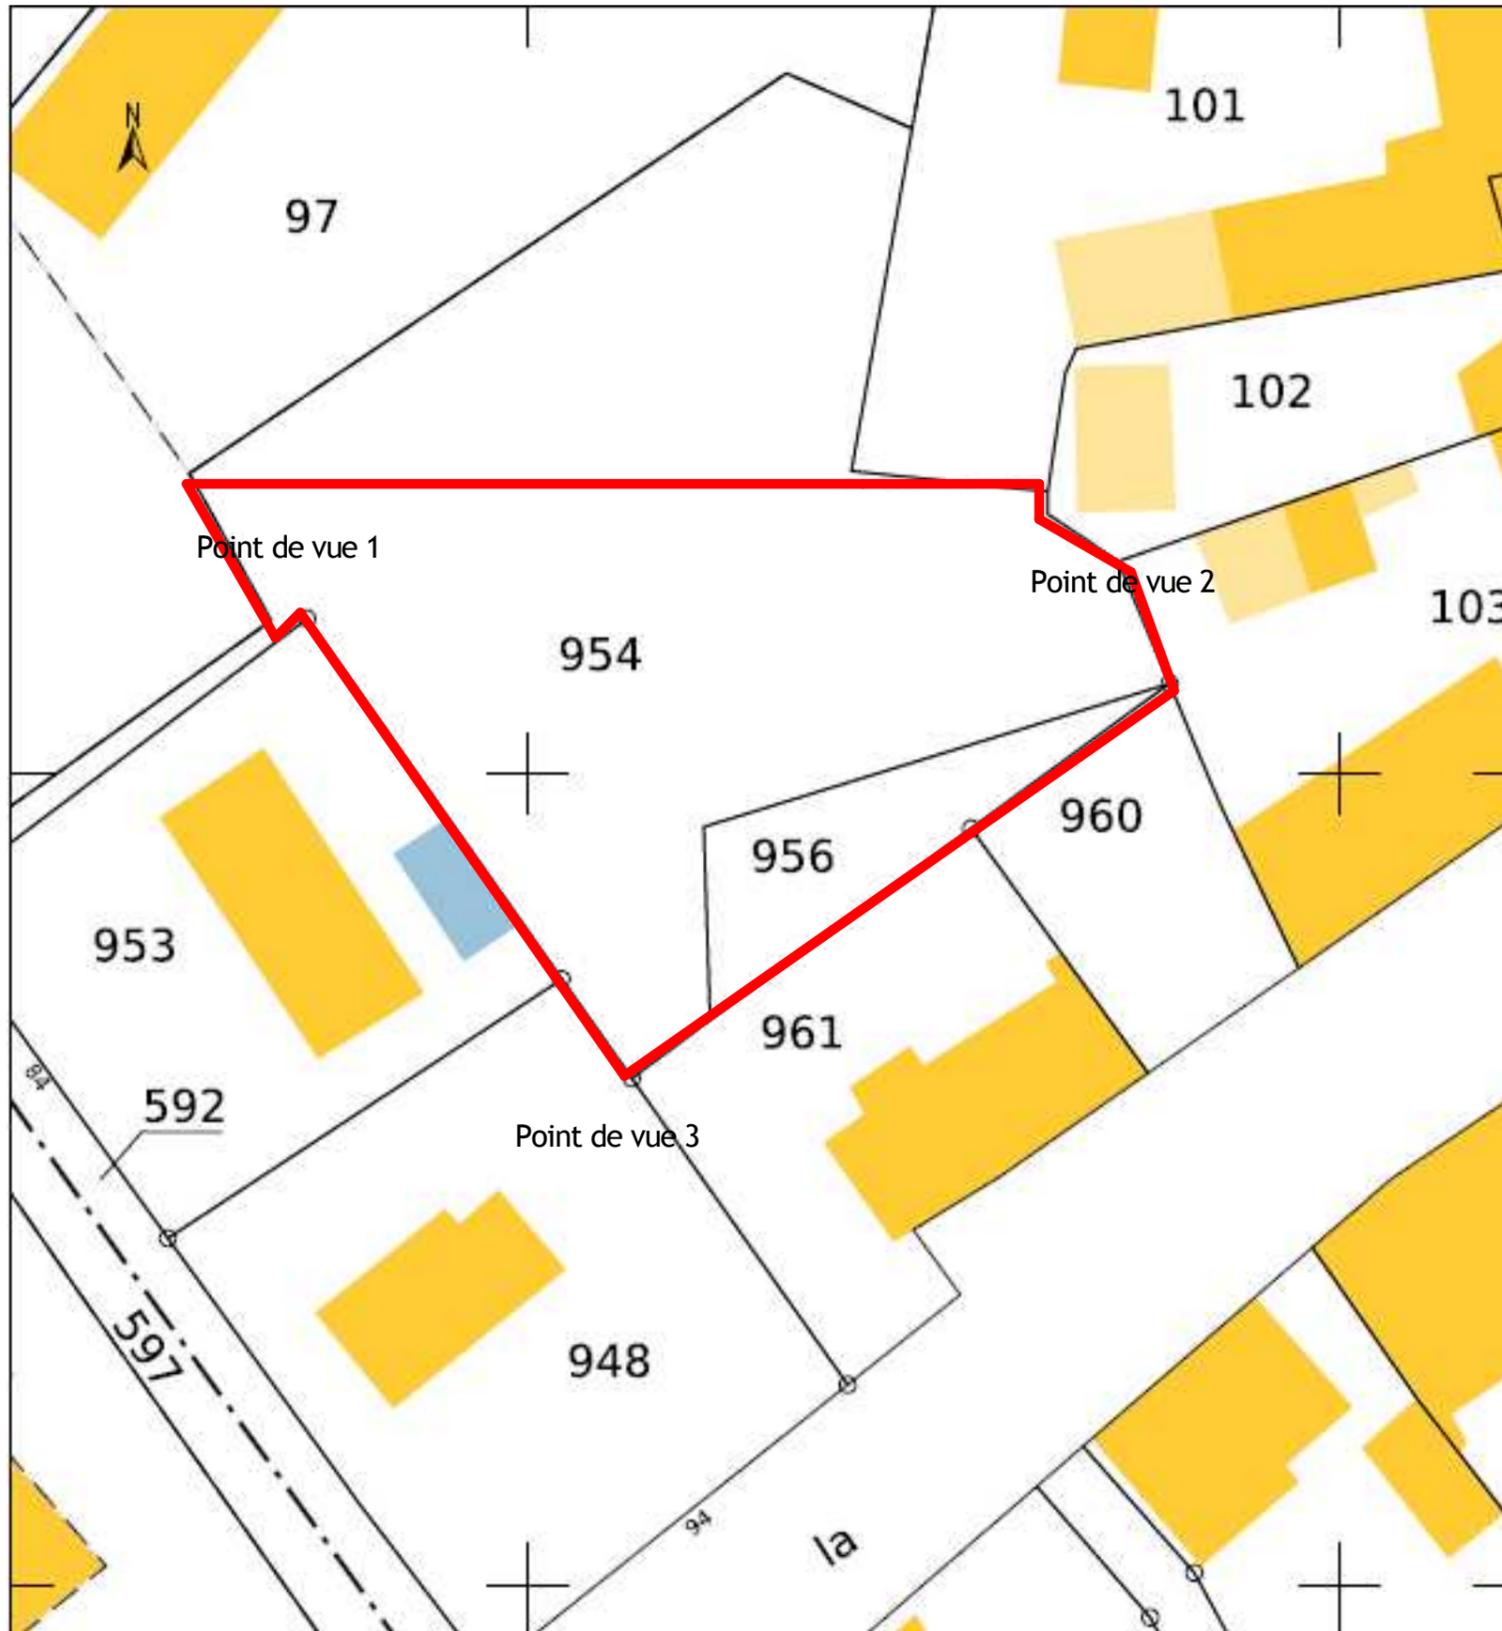

Point de vu 1- Limite séparative Nord vers chemin d'accès Unités foncière



Point de vue 2- Limite séparative Sud vers Unités foncière

Autodesk® Revit®

www.autodesk.com/revit

N°	Description	Date

Projet d'une maison individuelle


Indice n°1

Environnement proche

Numéro du projet	1
Date	03/04/2014
Dessiné par	Auteur
Vérifié par	Vérificateur

PCMI 7

Echelle

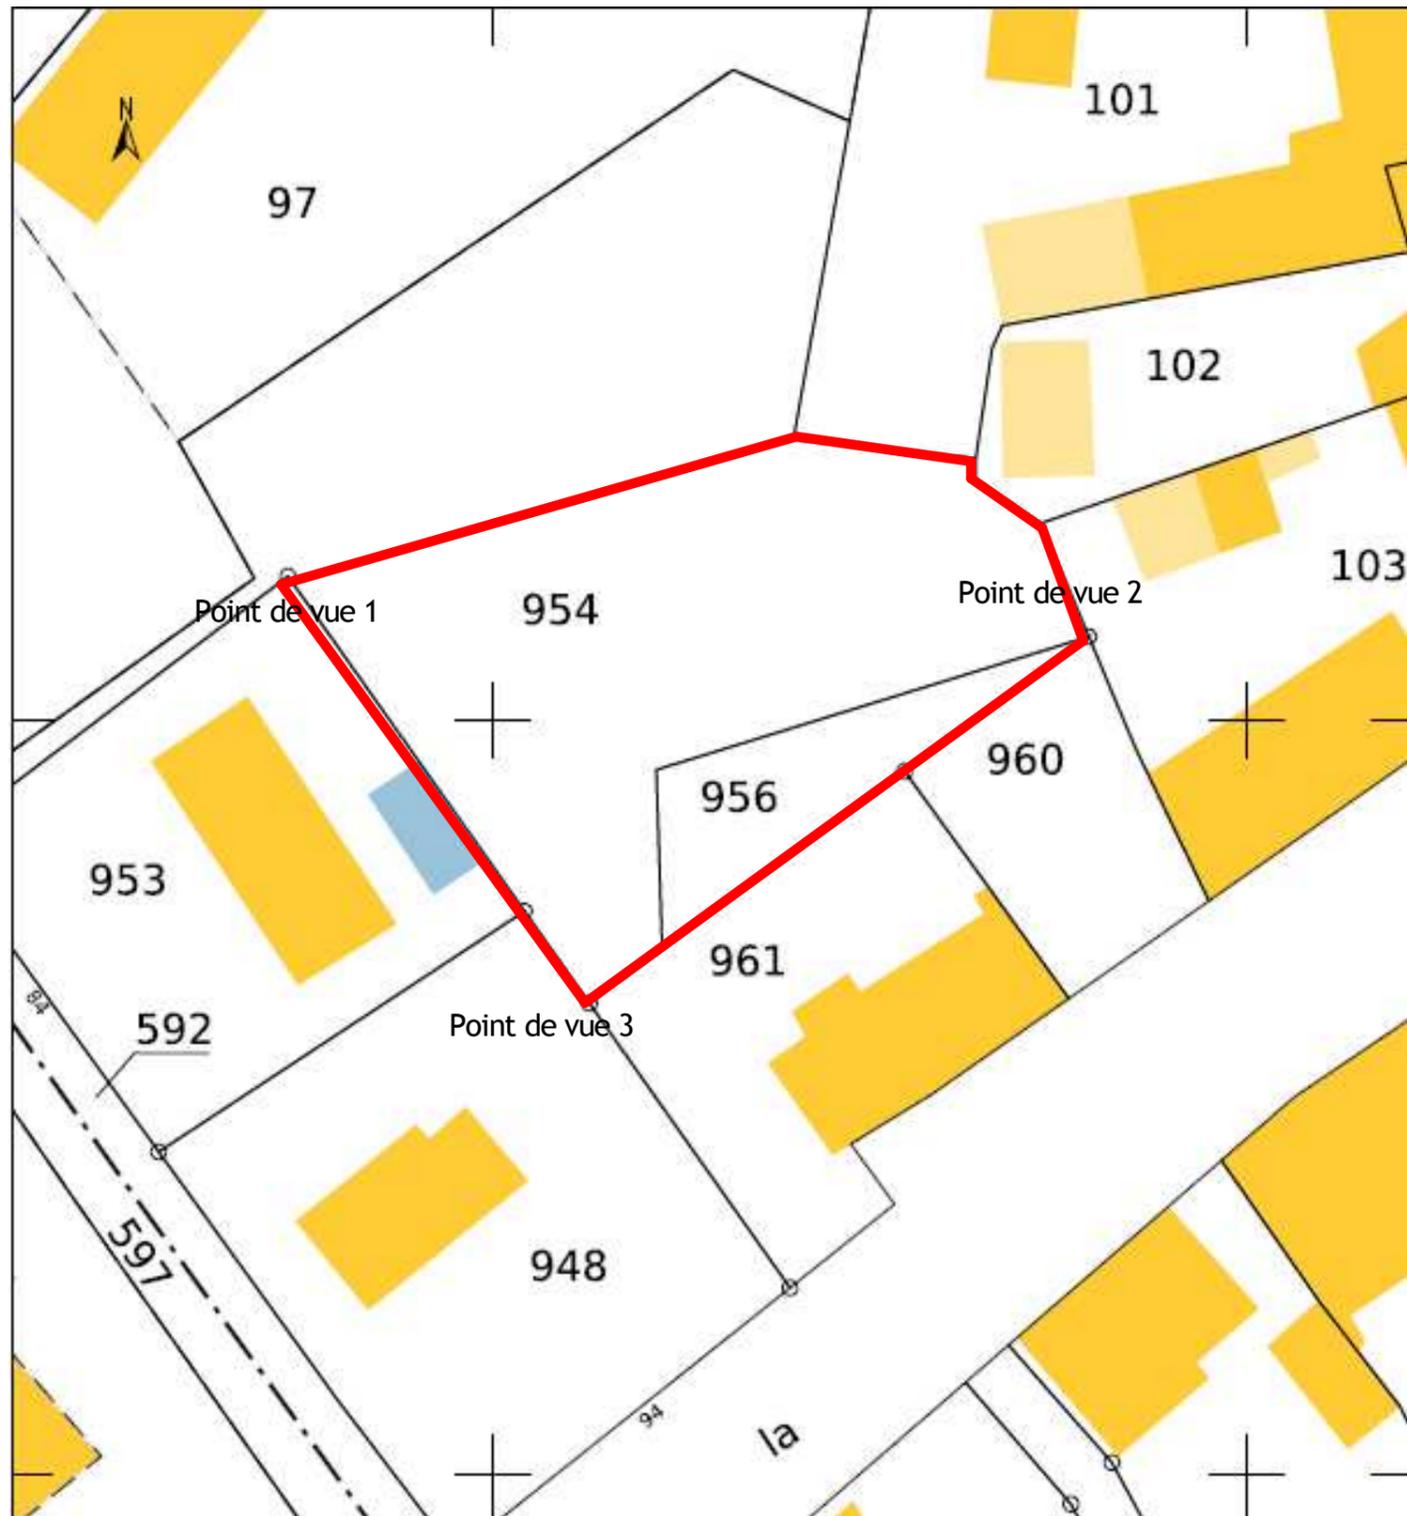

Point de vue 3- Vue Entrée Unité Foncière

Autodesk® Revit®

www.autodesk.com/revit

N°	Description	Date

Projet d'une maison individuelle


Indice n°1

Environnement lointan

Numéro du projet	1
Date	03/04/2014
Dessiné par	C.Sacilotto
Vérifié par	G.Laverny

PCMI 7.1

Echelle

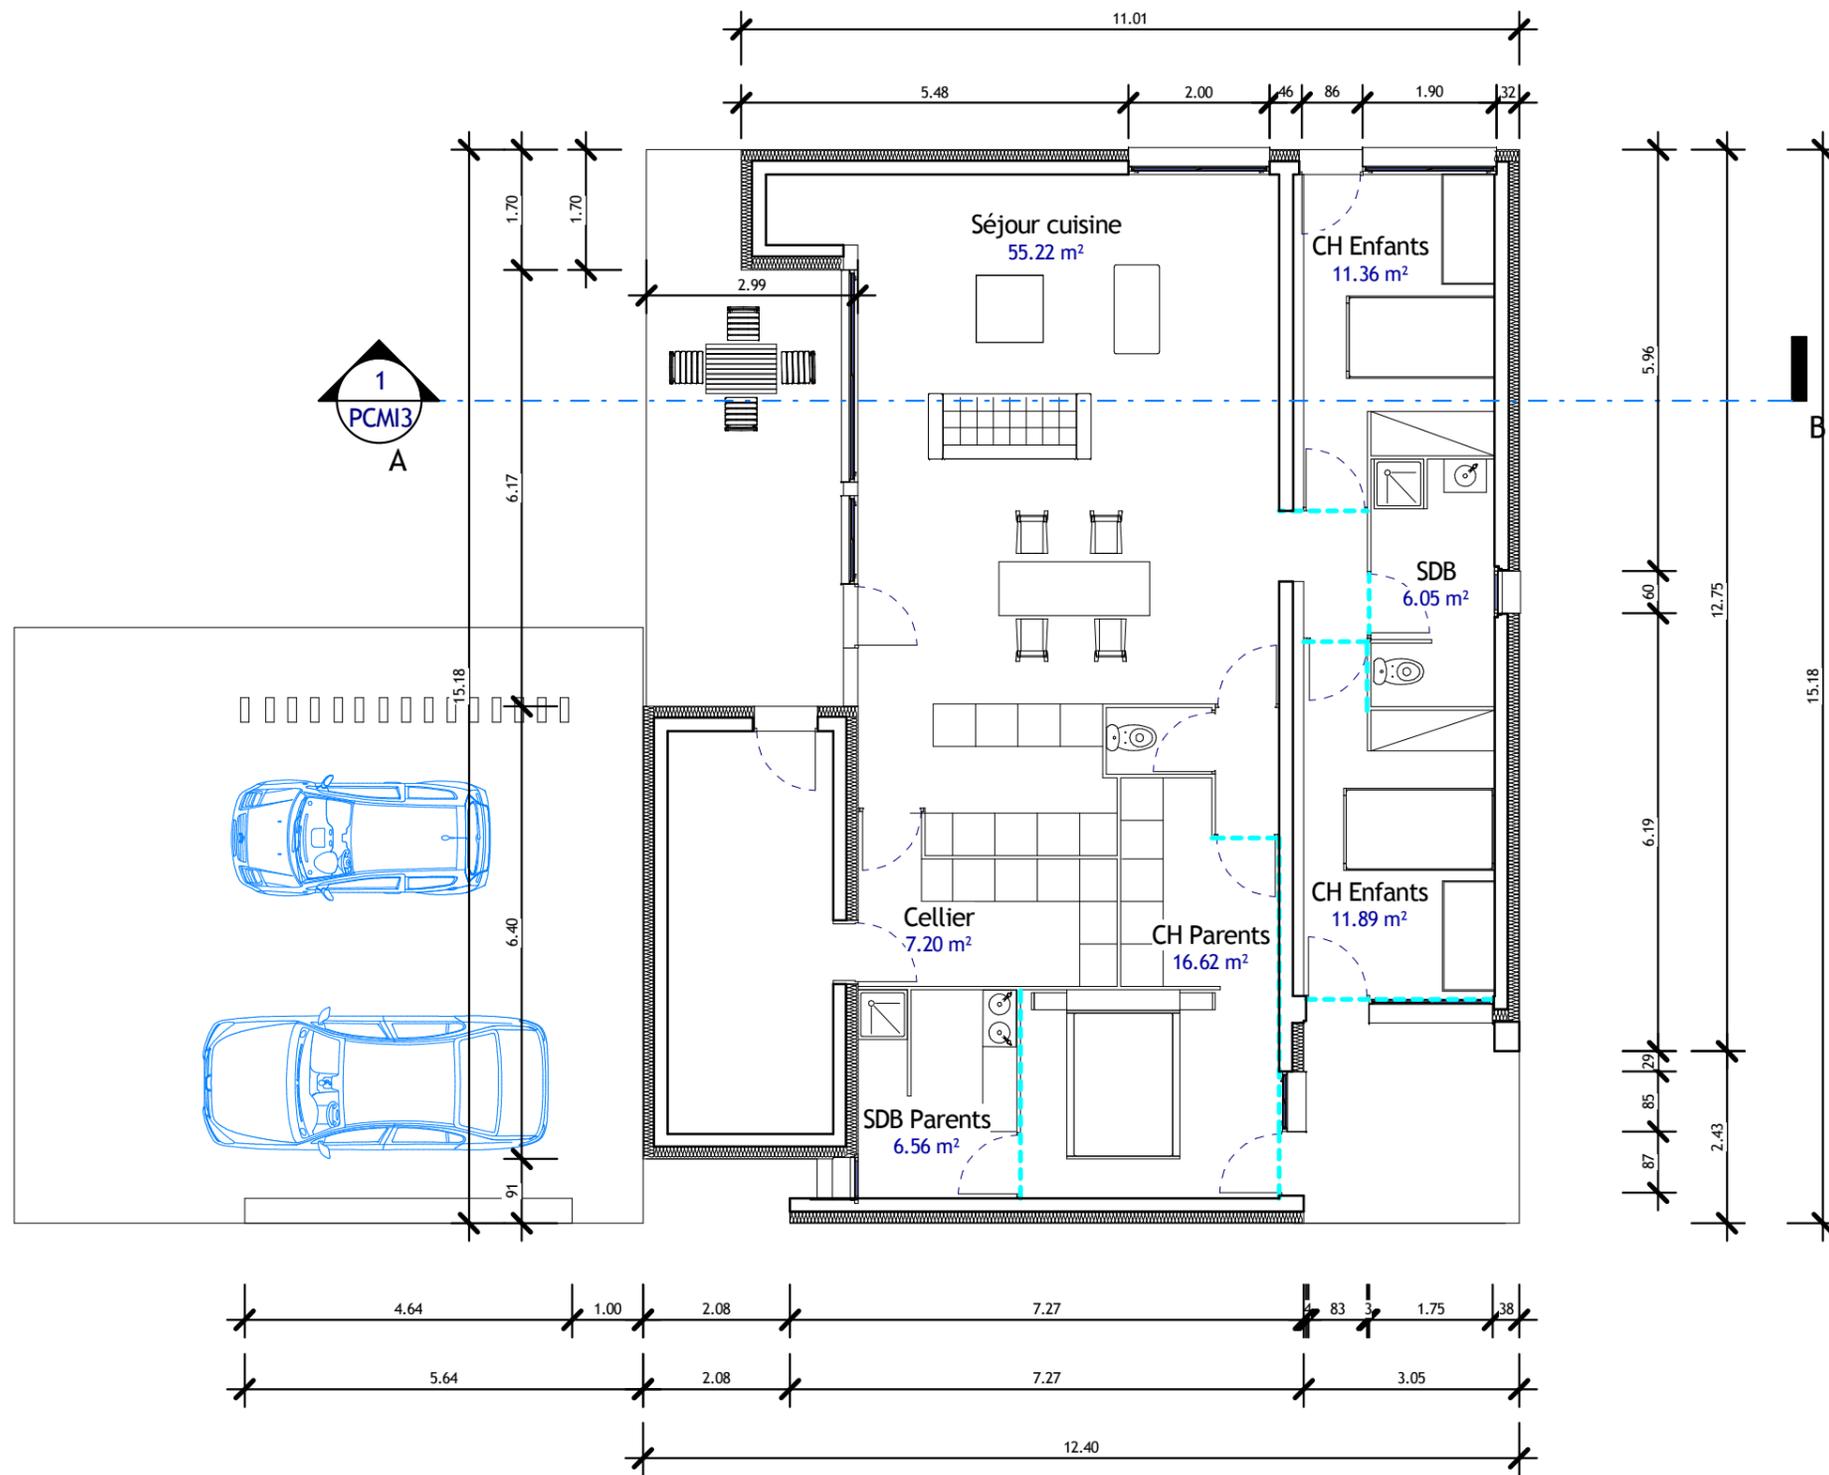

1 RDC  
Ech : 1 : 100

Autodesk® Revit®

www.autodesk.com/revit

N°	Description	Date

Projet d'une maison individuelle

Indice n°1

Plan RDC

Numéro du projet	1
Date	03/04/2014
Dessiné par	C.Sacilotto
Vérifié par	G.Lavery

Annexe plan

Echelle 1 : 100