




N°	Description	Date

Lapeyre François
Crouzet Carole

Permis de construire

Masse		
Numéro du projet	01	A100
Date	09/2011	
Dessiné par	Auteur	
Verifié par	Lapeyre F	Echelle 1 : 200

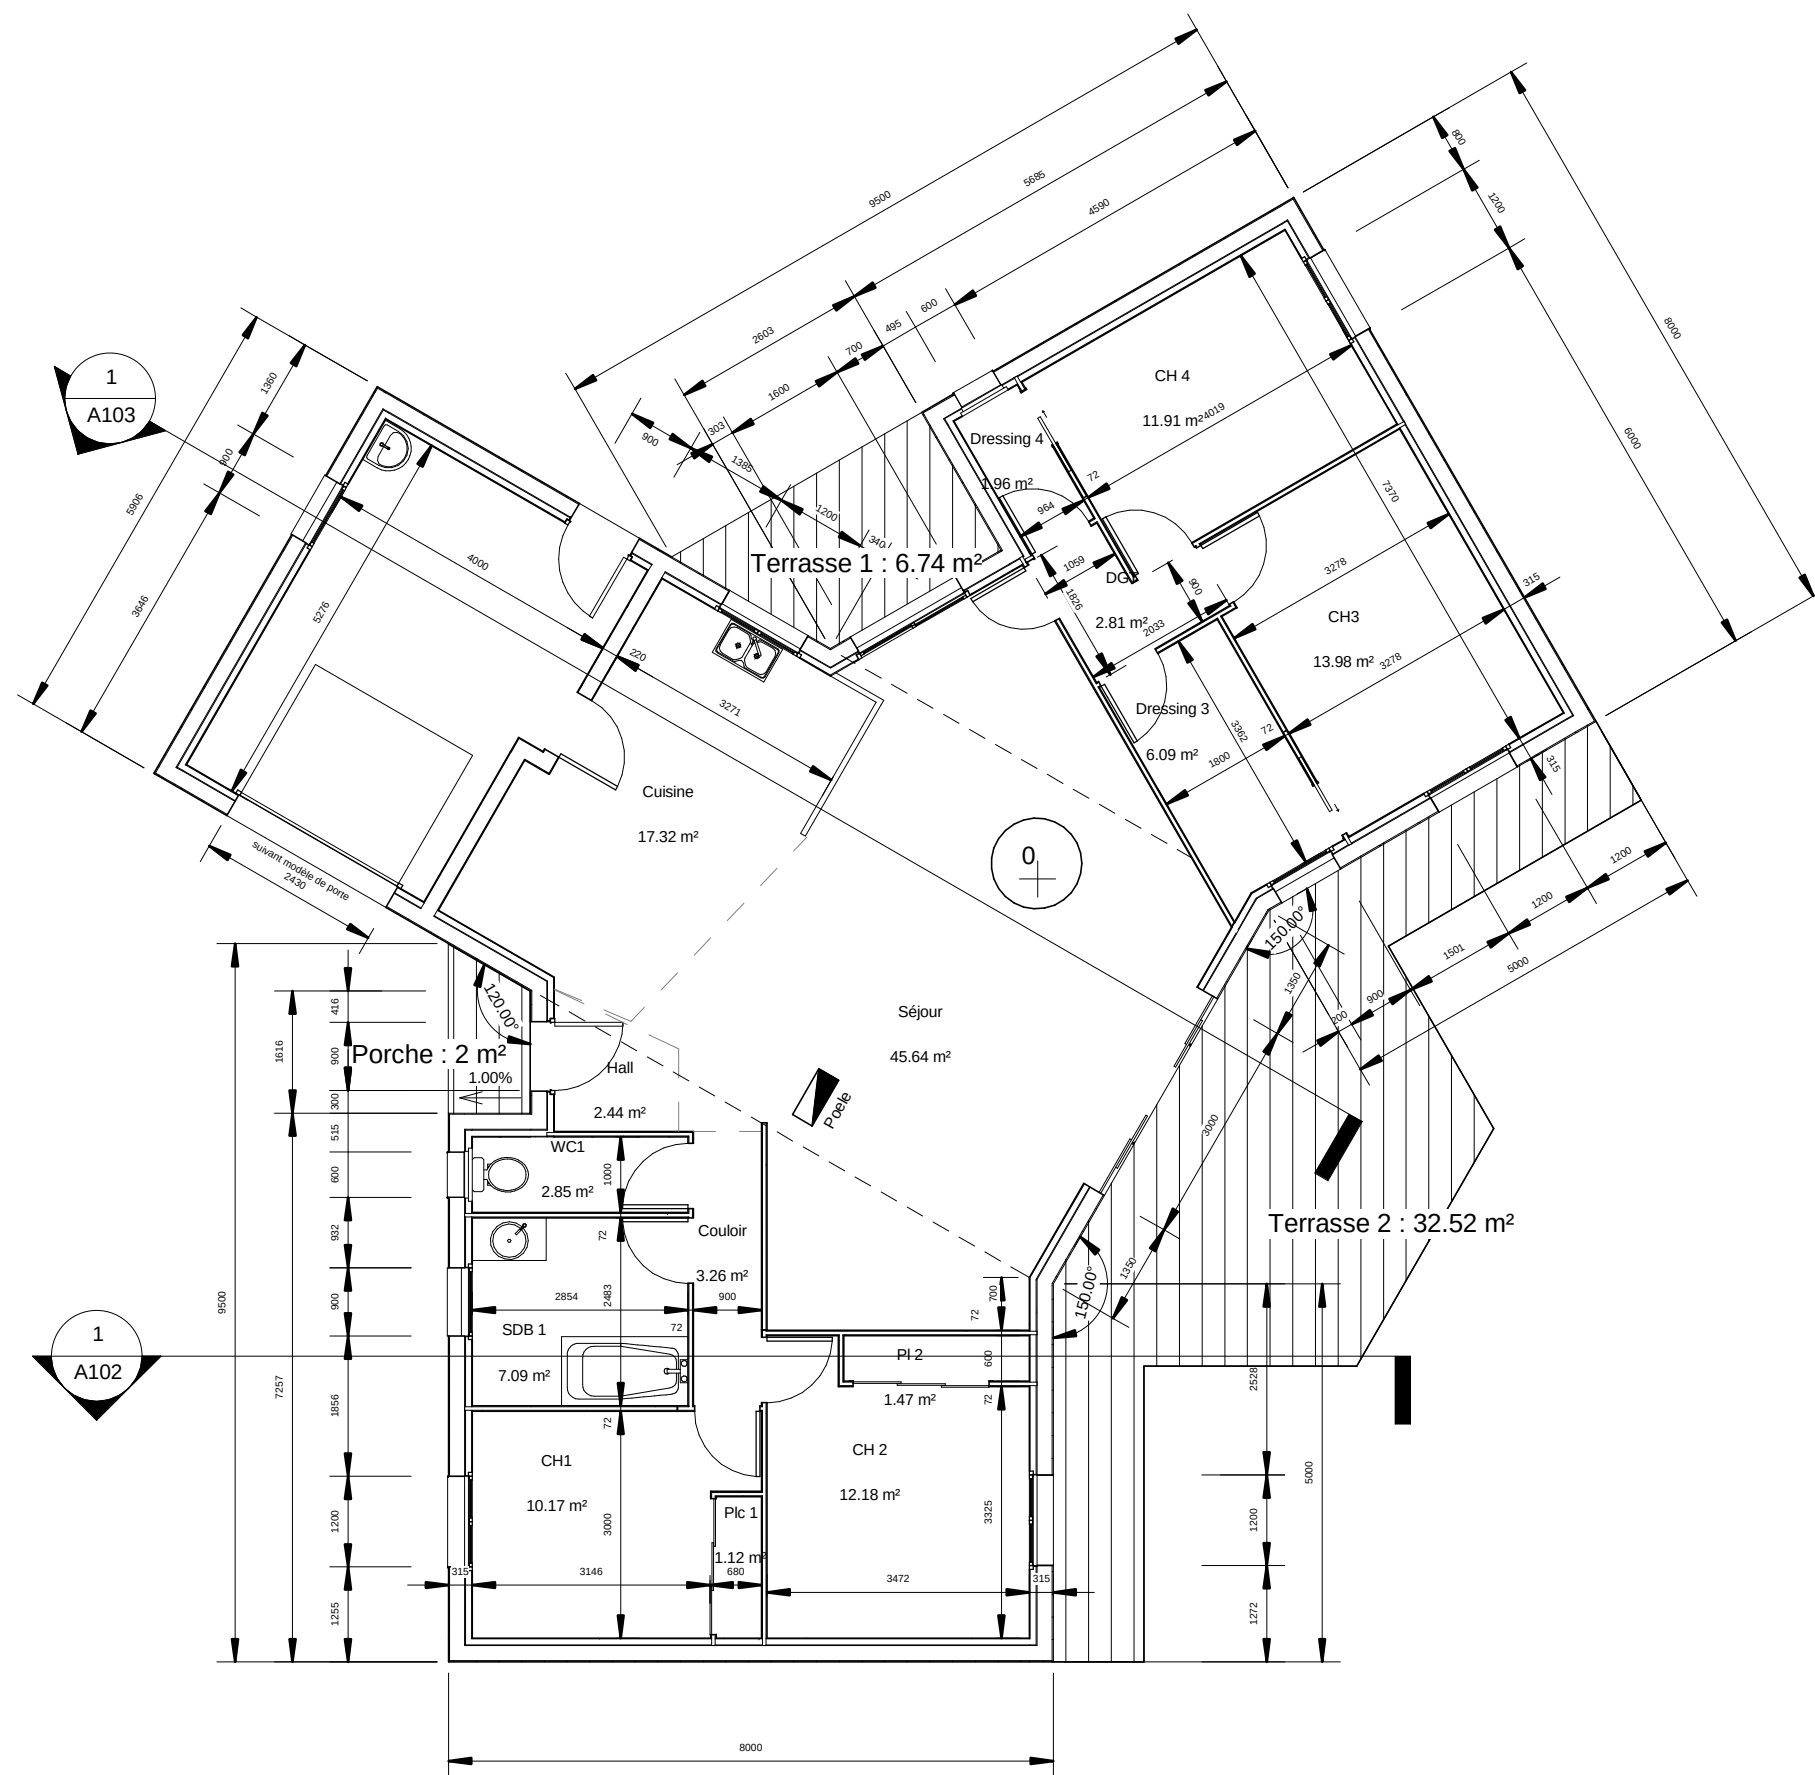


Nomenclature des pièces		
Niveau	Nom	Surface


0 RDC		
0 RDC	Plc 1	1.12 m²
0 RDC	Pl 2	1.47 m²
0 RDC	Dressing 4	1.96 m²
0 RDC	Hall	2.44 m²
0 RDC	DGT	2.81 m²
0 RDC	WC1	2.85 m²
0 RDC	Couloir	3.26 m²
0 RDC	Dressing 3	6.09 m²
0 RDC	SDB 1	7.09 m²
0 RDC	CH1	10.17 m²
0 RDC	CH 4	11.91 m²
0 RDC	CH 2	12.18 m²
0 RDC	CH3	13.98 m²
0 RDC	Cuisine	17.32 m²
0 RDC	Séjour	45.64 m²
0 RDC: 15		140.31 m²
Total:: 15		140.31 m²

N°	Description	Date

RDC		
Numéro du projet	01	A101
Date	09/2011	
Dessiné par	Lapeyre	
Vérifié par	Echelle	
		1 : 100

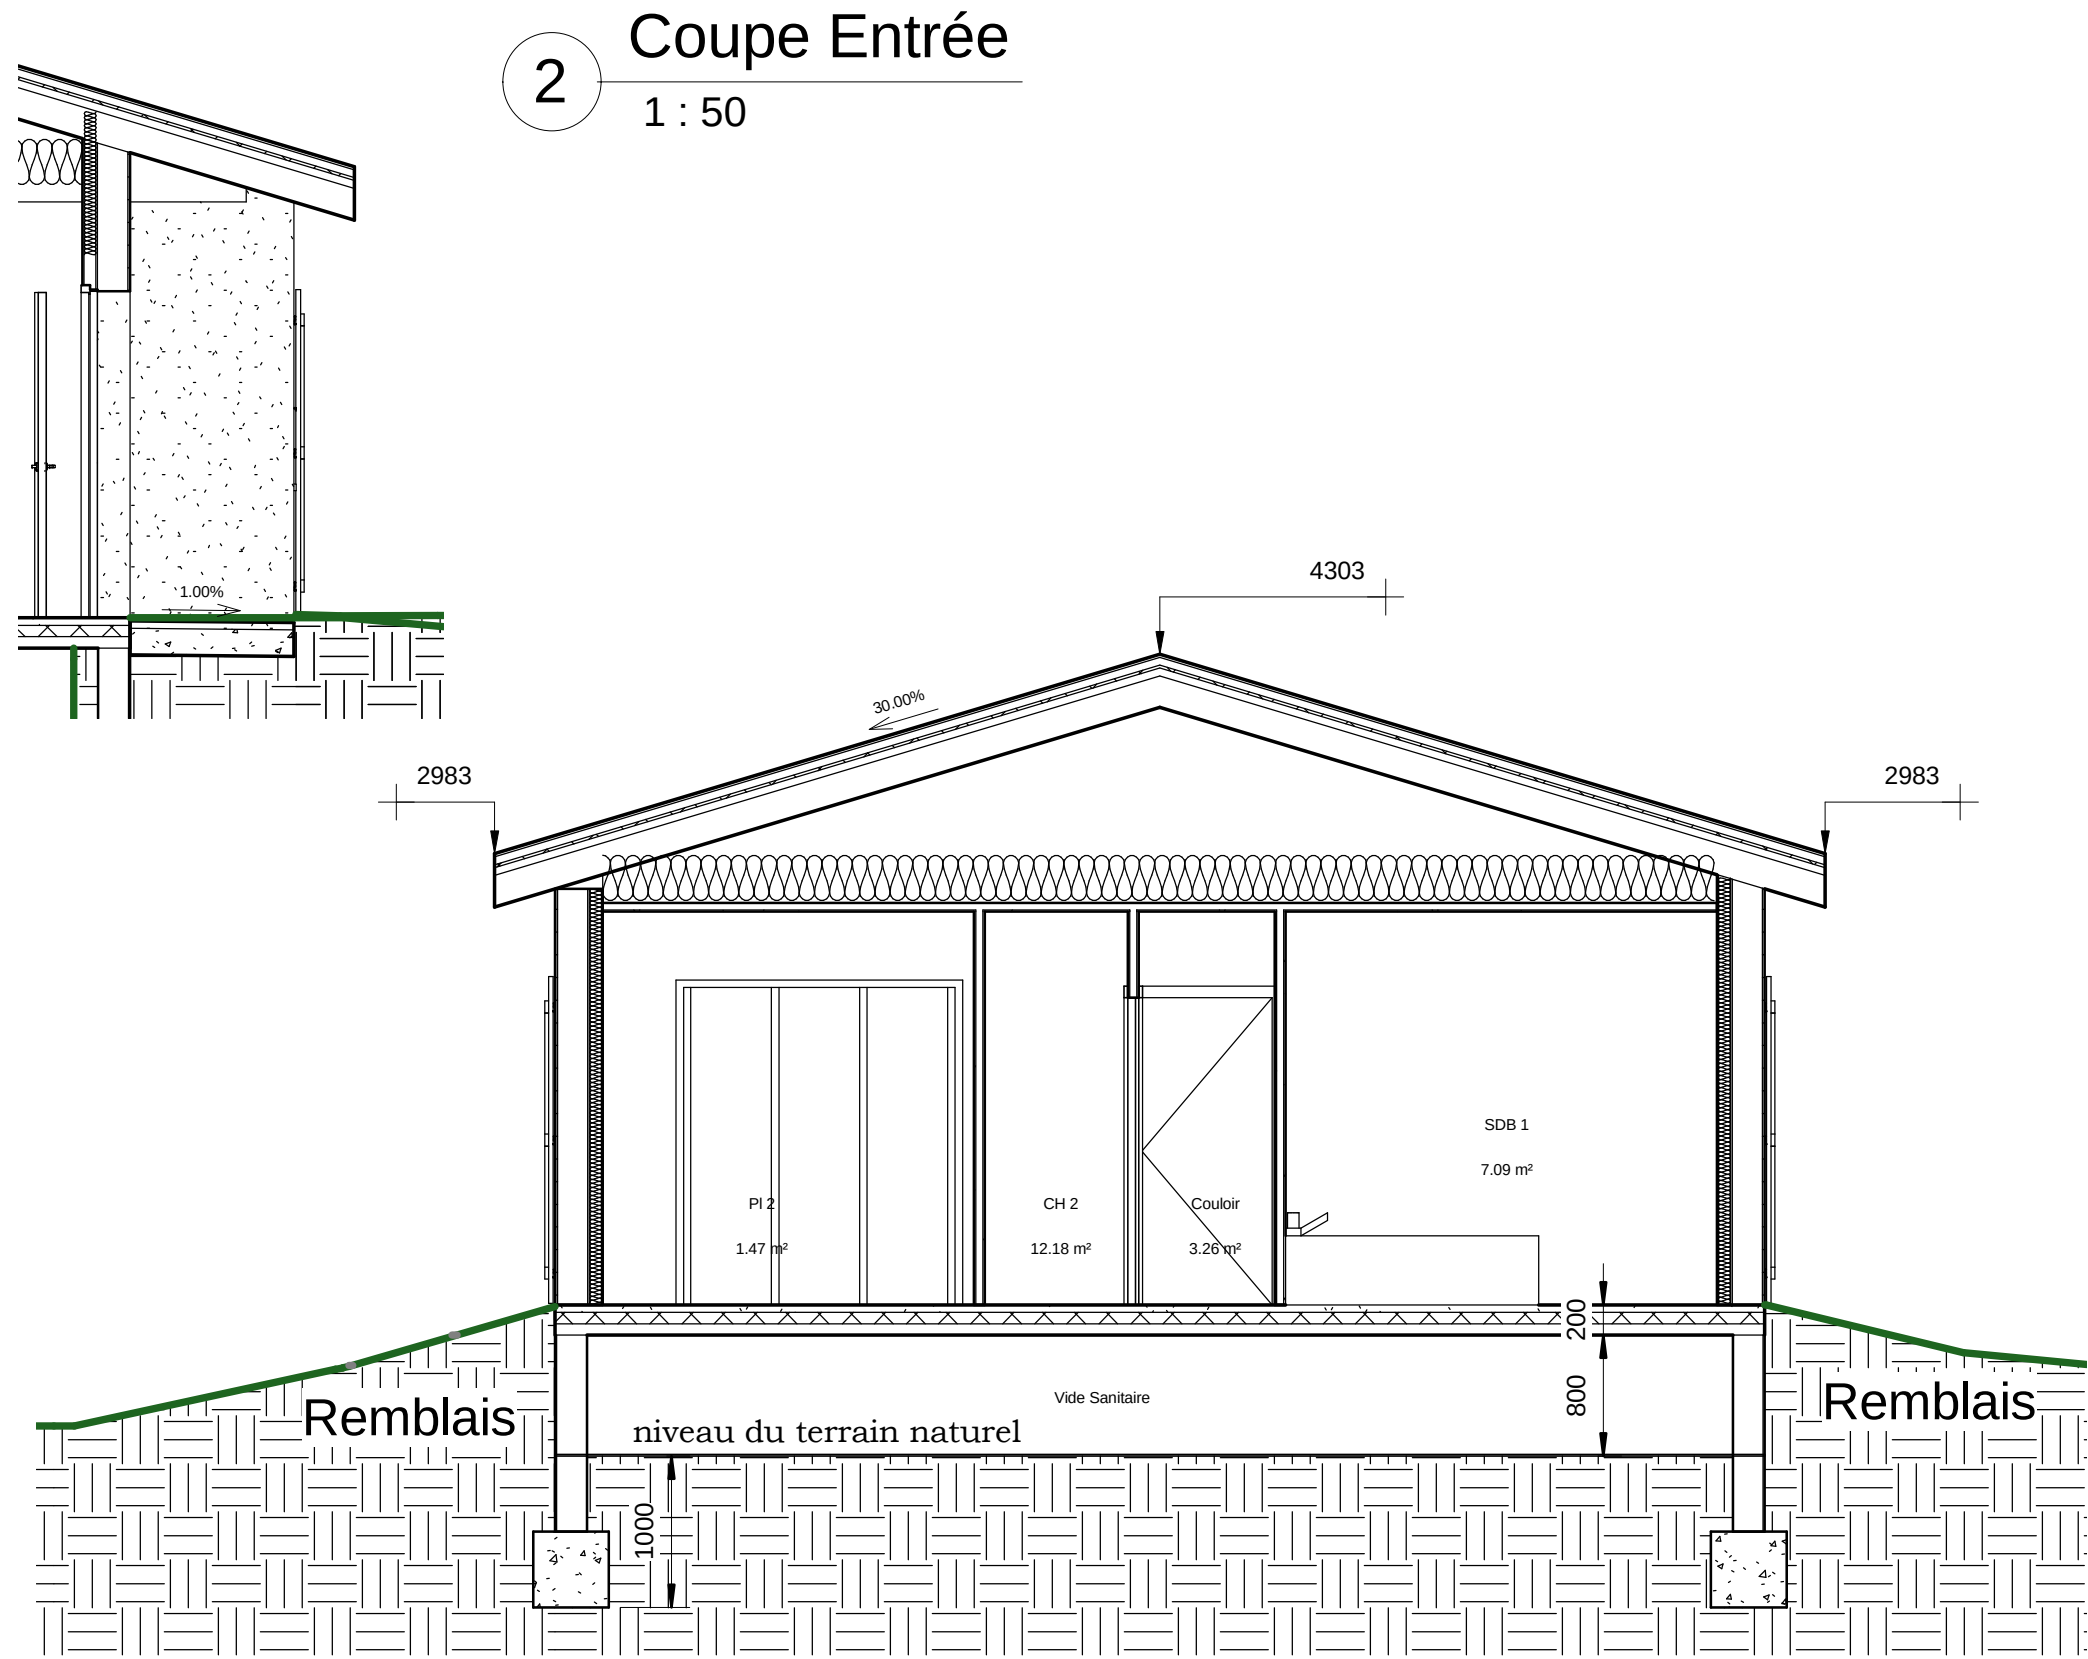

2 Coupe Entrée
1 : 50

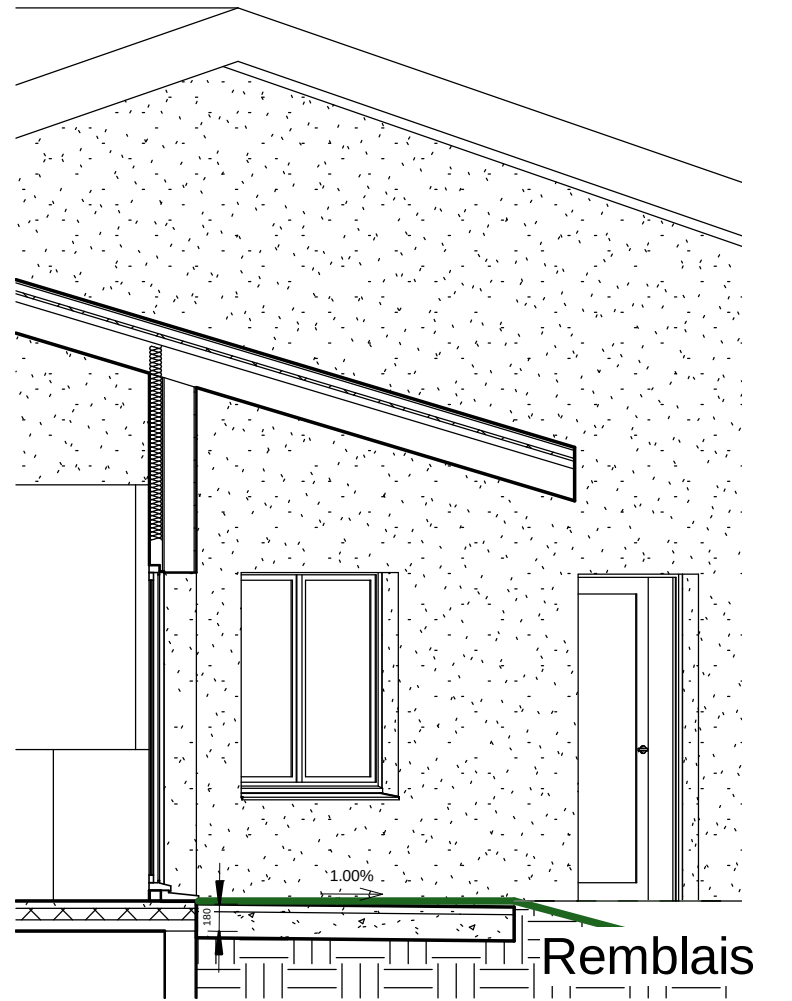


3 Coupe terrasse nord
1 : 50

1 Coupe aile sud
1 : 50

N°	Description	Date


Lapeyre François
Crouzet Carole
Permis de construire

Coupes et détails 1		
Numéro du projet	01	A102
Date	09/2011	
Dessiné par	Auteur	Echelle
Vérifié par	Vérificateur	
		1 : 50

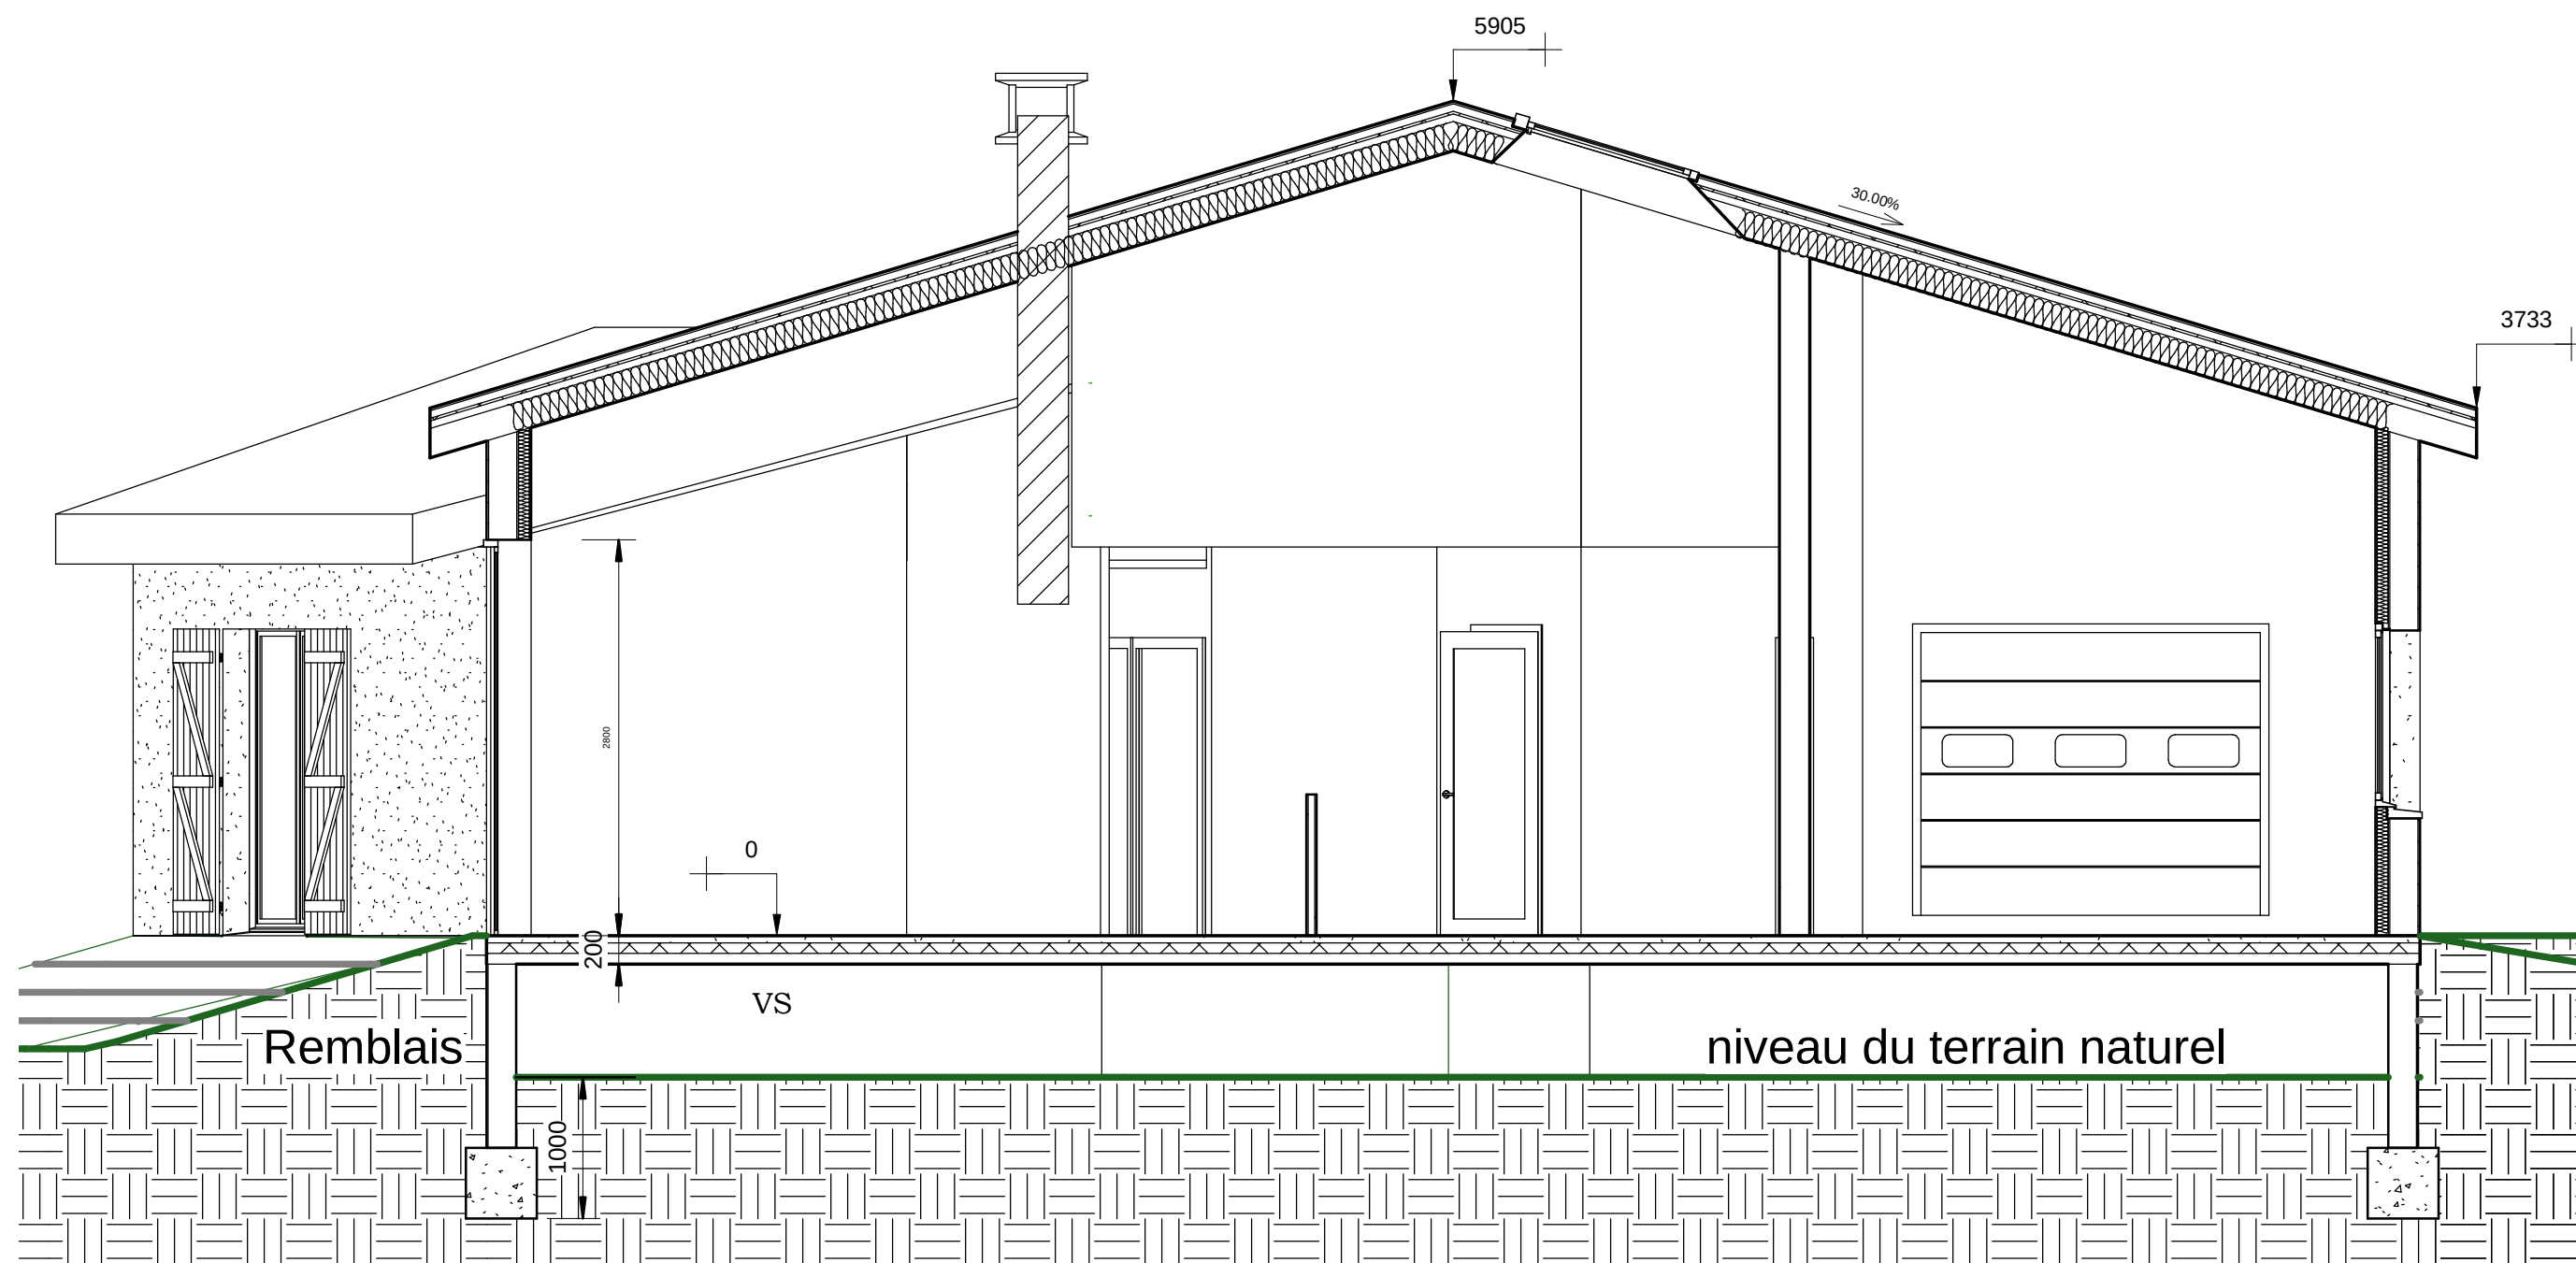


N°	Description	Date

Lapeyre François Crouzet Carole Permis de construire		Coupe longitudinale	
		Numéro du projet	01
		Date	09/2011
		Dessiné par Vérifié par	Auteur Lapeyre F
		A103	
		Echelle	1 : 50

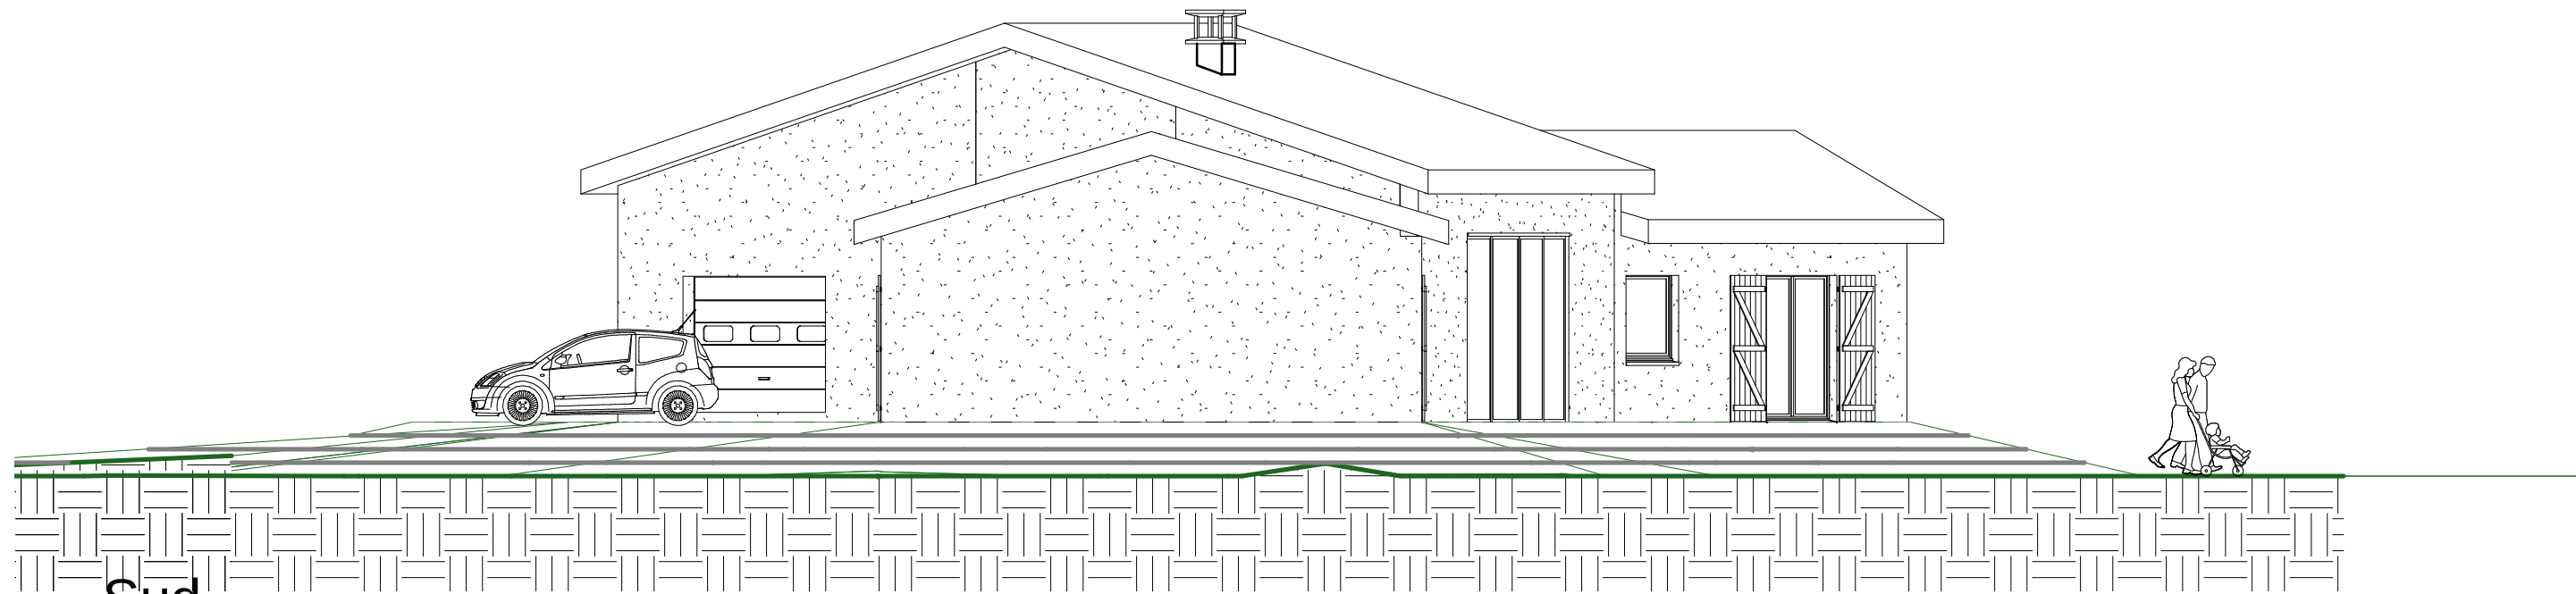

1 Sud
1 : 100

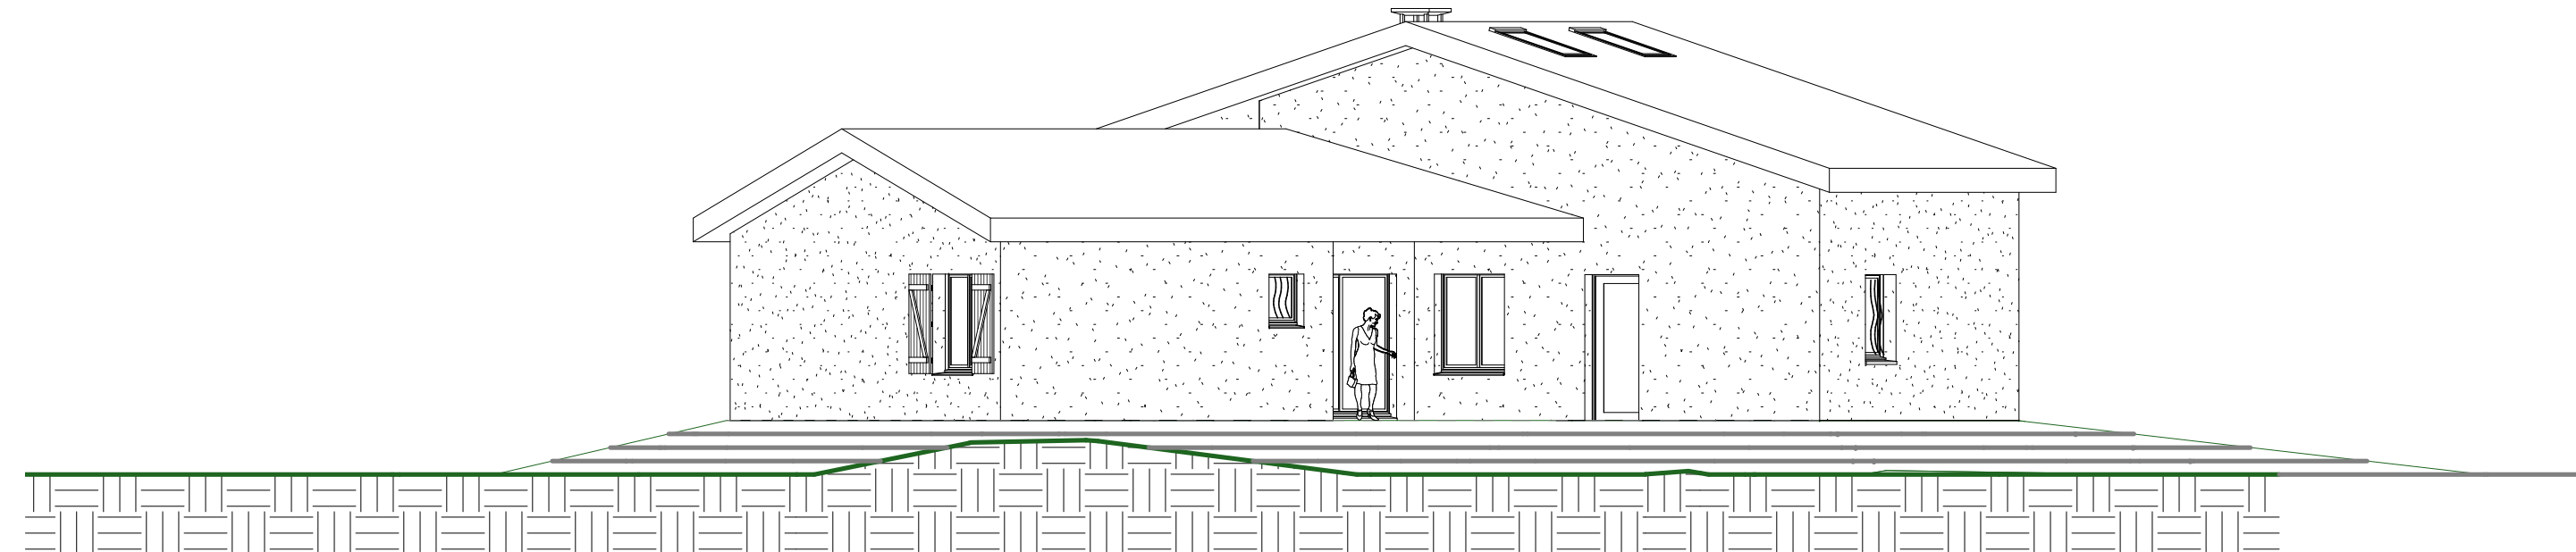


2 Nord
1 : 100


N°	Description	Date

Lapeyre François
Crouzet Carole
Permis de construire

Façades S/N		
Numéro du projet	01	A104
Date	09/2011	
Dessiné par	Auteur	
Verifié par	Lapeyre	Echelle
		1 : 100

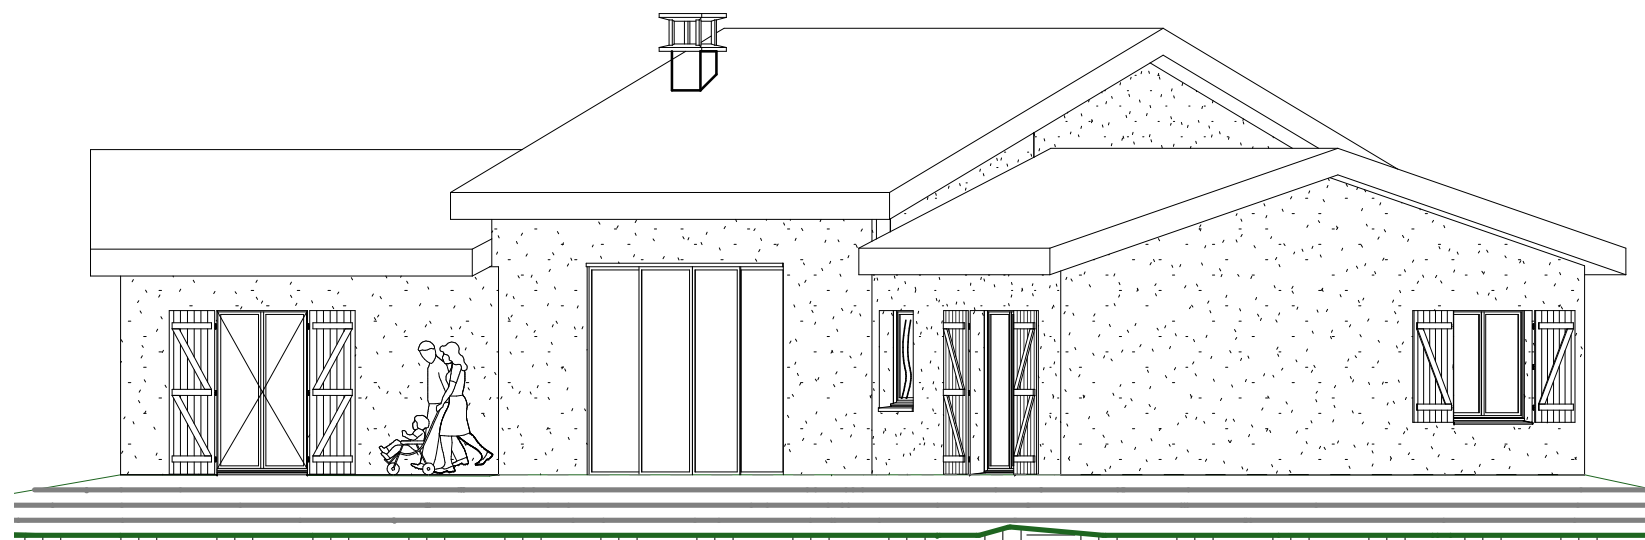

1 Est
1 : 100

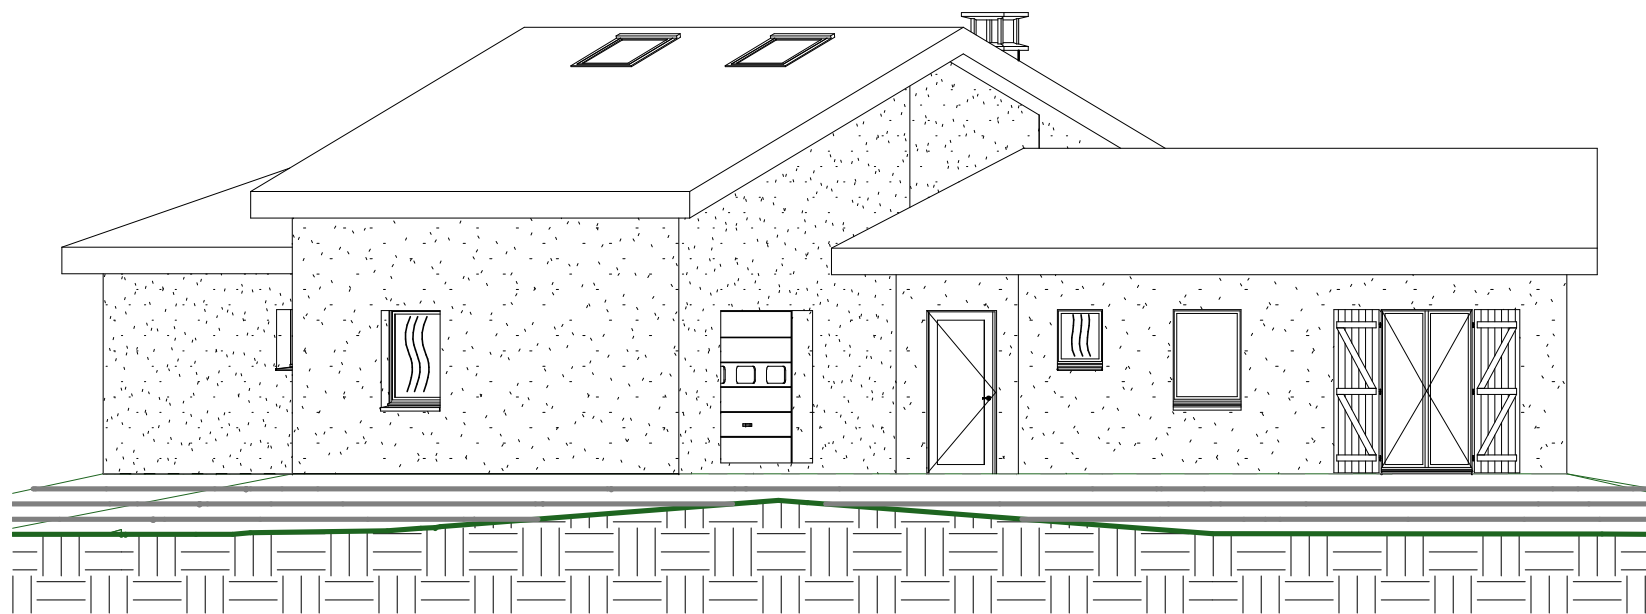

2 Ouest
1 : 100

Nomenclature des surfaces (Construction brute)		
Niveau	Surface	Type de surface

0 RDC	195.75 m²	Surface brute du bâtiment
Total:: 1	195.75 m²	

Nomenclature des fenêtres					
Largeur	Hauteur	Surface	Nombre	Hauteur de l'appui	Hauteur du linteau
600	750	0.45 m²	1	1420	2170
600	750	0.45 m²	1	1420	2170
1200		0.90 m²			
800	1200	0.96 m²	1		
800	1200	0.96 m²	1		
1600		1.92 m²			
900	1250	1.13 m²	1	920	2170
900	1250	1.13 m²	1	920	2170
900	1250	1.13 m²	1	910	2160
2700		3.38 m²			
1200	2150	2.58 m²	1	20	2170
1200	2150	2.58 m²	1	20	2170
1200	1450	1.74 m²	1	720	2170
1200	2150	2.58 m²	1	20	2170
1200	1450	1.74 m²	1	720	2170
6000		11.22 m²			
1600	2100	3.36 m²	1	70	2170
1600		3.36 m²			
13100		20.78 m²			
3000	2800	8.40 m²	1	20	2820
		29.18 m²			

N°	Description	Date

Lapeyre François Crouzet Carole Permis de construire	Façades E/O & Nomenclatures		
	Numéro du projet	01	A105
	Date	09/2011	
	Dessiné par	Auteur	
	Verifié par	Lapeyre	Echelle 1 : 100



Photo 1

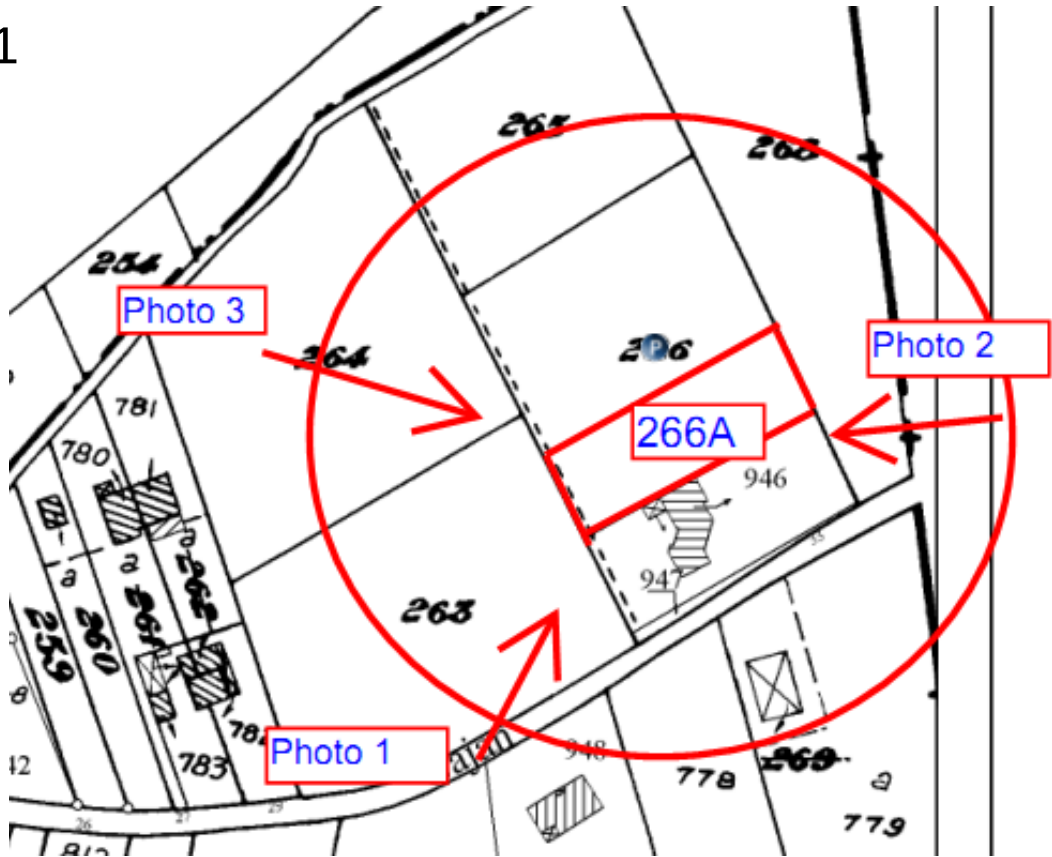


Photo 2



Photo 3

N°	Description	Date

Lapeyre François
Crouzet Carole
Permis de construire

Insertions paysagères		
Numéro du projet	01	A106
Date	09/2011	
Dessiné par	Auteur	
Vérifié par	Vérificateur	
	Echelle	



Assainissement 2

1

1 : 250

Lapeyre François Crouzet Carole Permis de construire			Assainissement		
Numéro du projet		01	A107 _		
Date		09/2011			
Dessiné		Auteur			
Par		Vérificateur			
Echelle		1 : 250			