

DCE. 1 Plan de Situation
DCE. 2 Plan de Masse
DCE. 5 Façades
DCE. 6 Insertion dans le site
DCE. 7 Principe fouilles
DCE. 8 Principe fourreaux
DCE. 9 Principe charpente
DCE. 10 Planche de détails

. Vue en plan Rez de Chaussée / Coupes BB . EE
. Vue en plan Etage / Coupes AA . CC . DD
. Tableau des surfaces

Propriétaires:

M.Me DUFAUD
n°9 Résidence le Verger
16, Impasse des ronces
97 410 SAINT PIERRE

Adresse du Projet:

" Lieu dit La Nauze 31 390 CARBONNE "

NATURE DES TRAVAUX

CONSTRUCTION D'UNE
MAISON D'HABITATION

Etabli le:

27 septembre 2013

Modifié le:

Dossier Consultations
Entreprises

Signature M.Ouvrage:

Signature de l'architecte:

Beltrán
Jacques
architecte

Quartier " Bousquet"
 Salles/Garonne 31 390
 Tel: 05.61.87.06.73
 Fax: 05.61.87.06.77
 jabeltran@wanaddo.fr

DIAG

ESQ

APS

APD
 PC

PRO

ACT

EXE

VISA

DET

AOR

PLAN DE SITUATION

1/50 000e



Position de la propriété



PHOTO AERIENNE



NORD

EXTRAIT CADASTRAL

1/2000e

PARCELLE n° 3589

pour une surface de 2506.00 m²

Chemin de la Nauze 31 390 Carbonne

SECTION B

Mme. Mr. DUFAUD Jean Paul


Construction d'une maison d'habitation


à Carbonne 31 390




ZOOM

SITUATION/CADASTRE

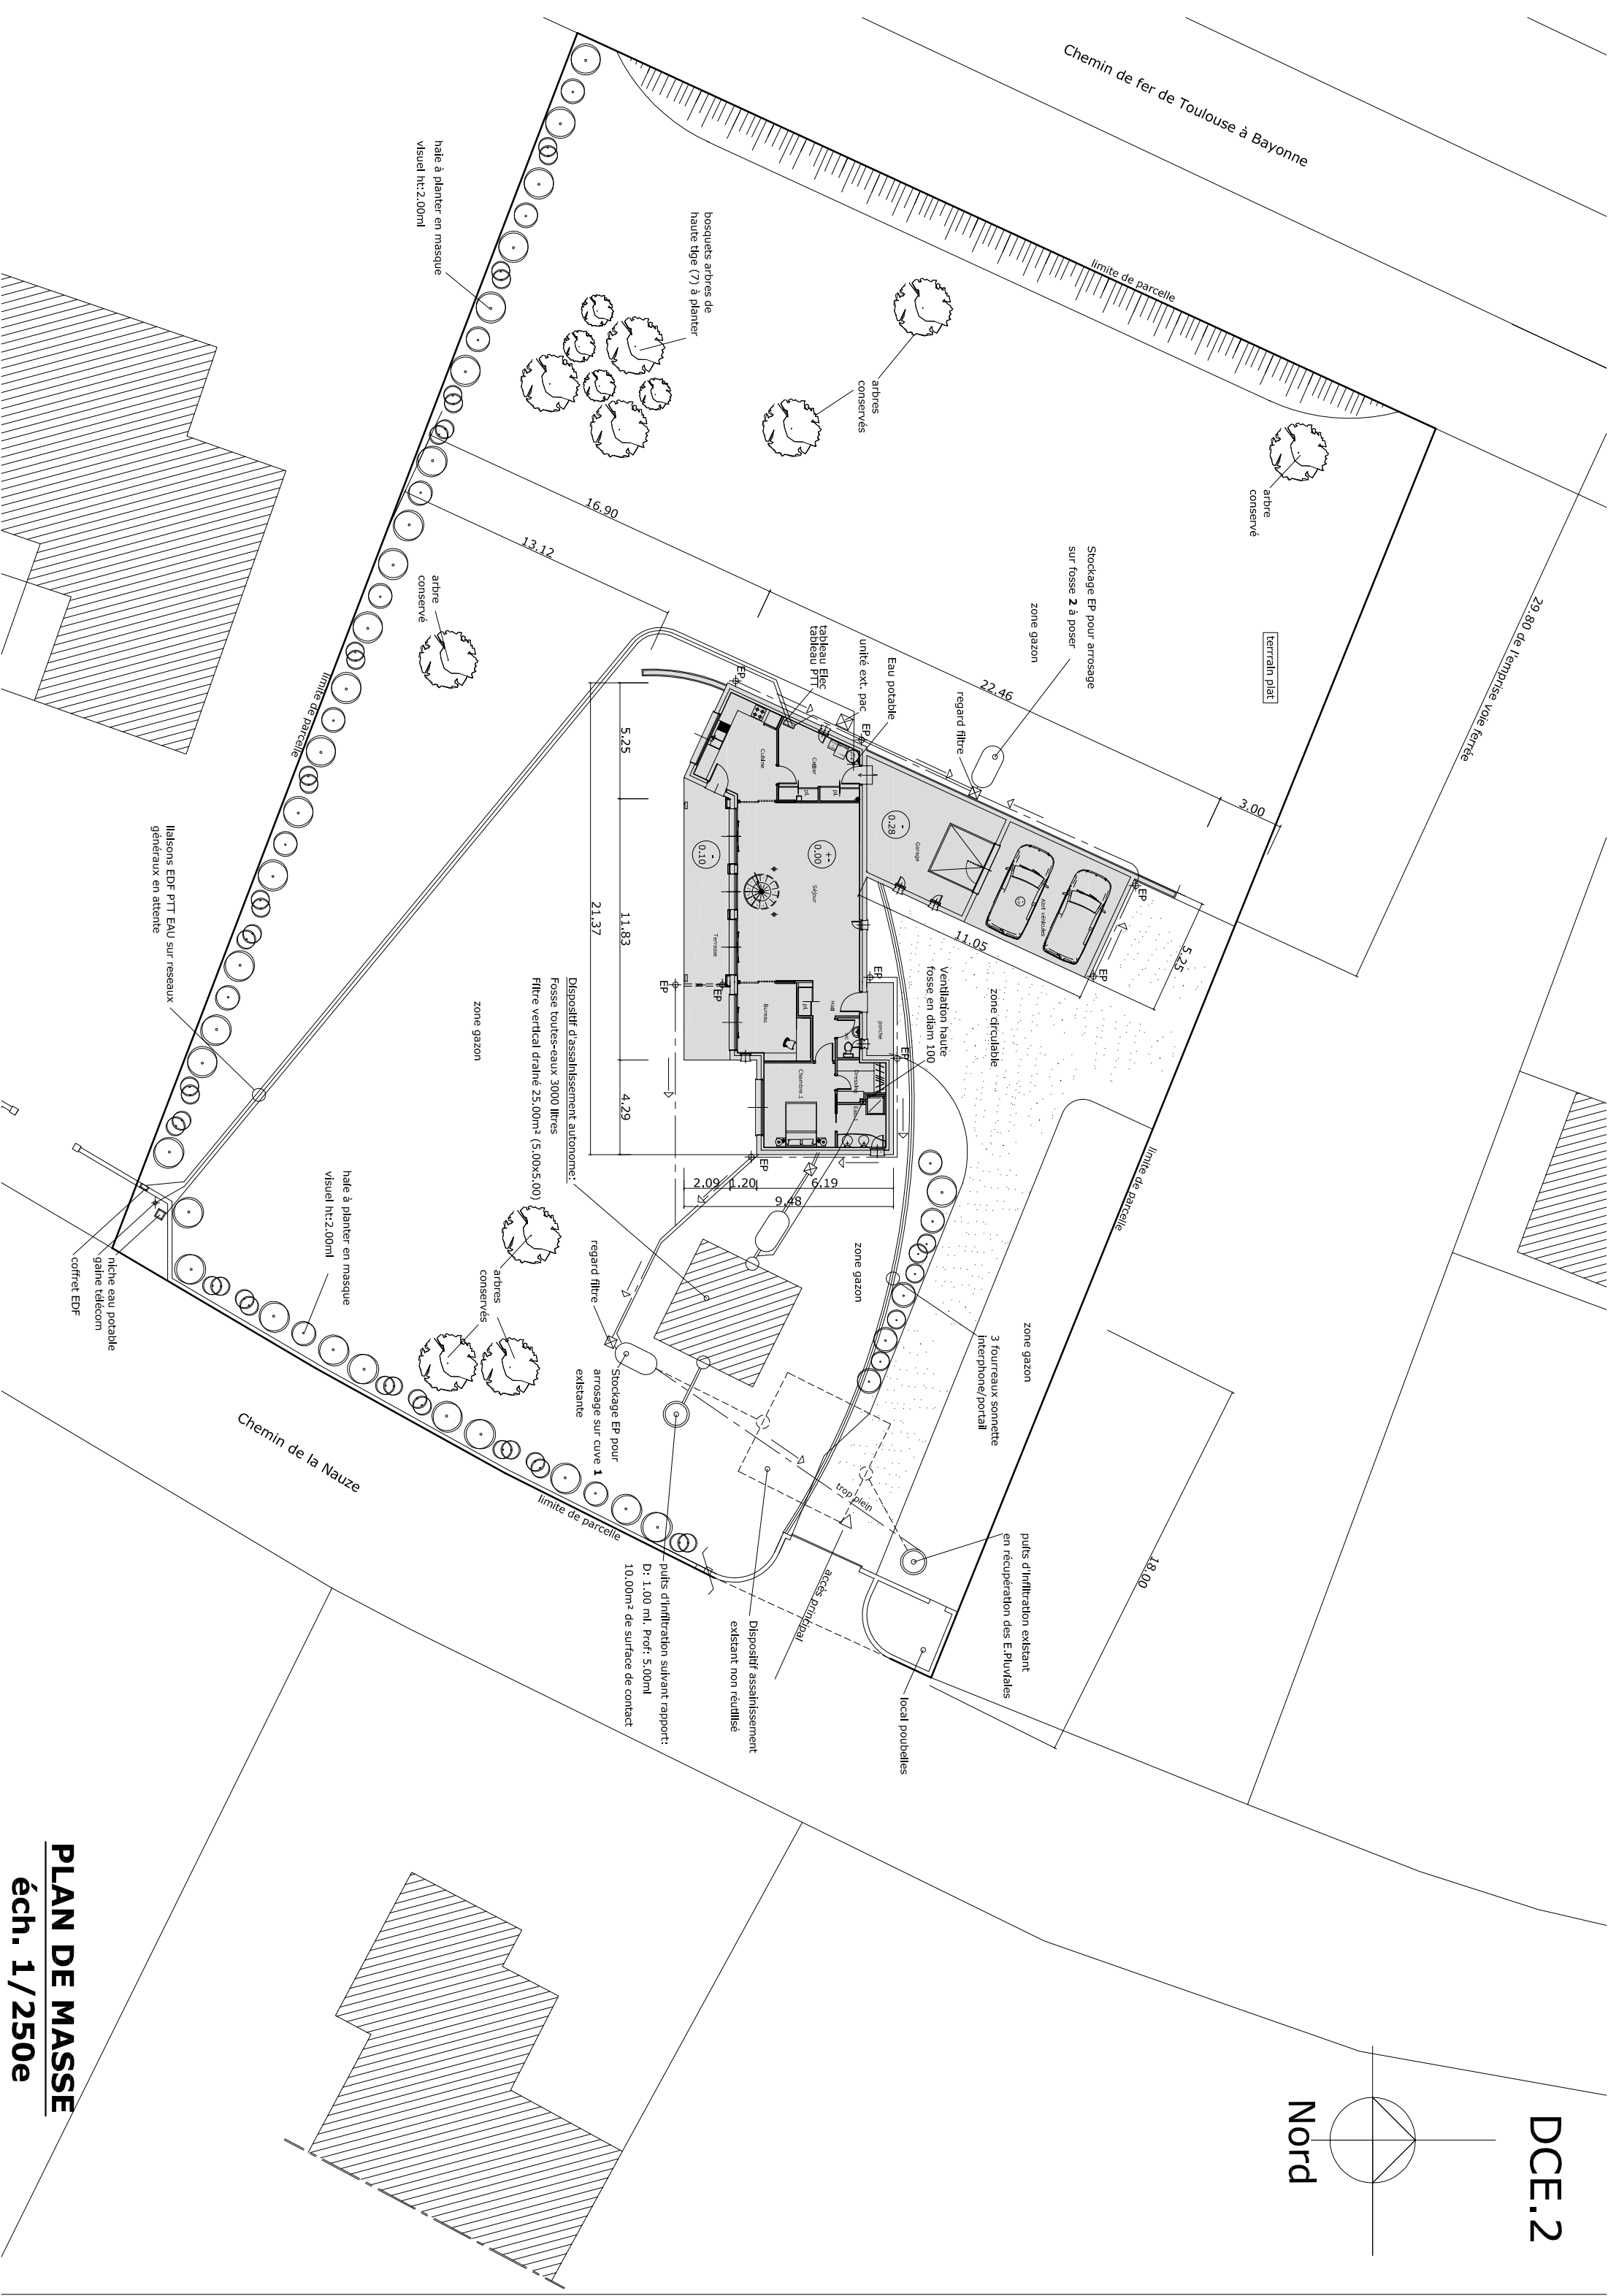


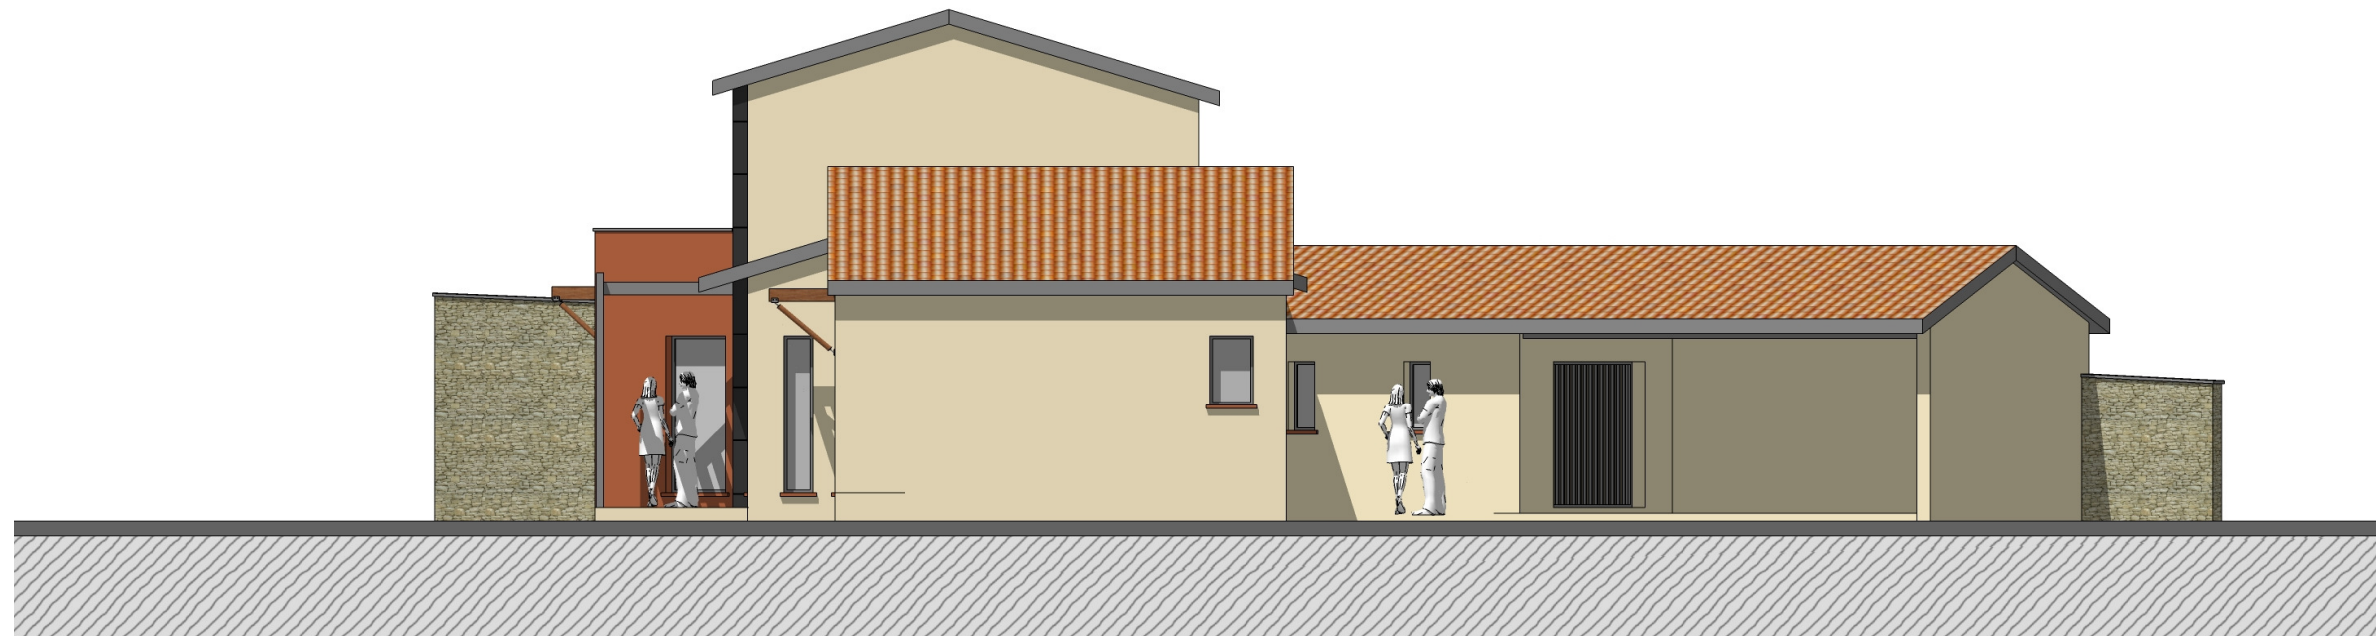

Façade Est 1/100e

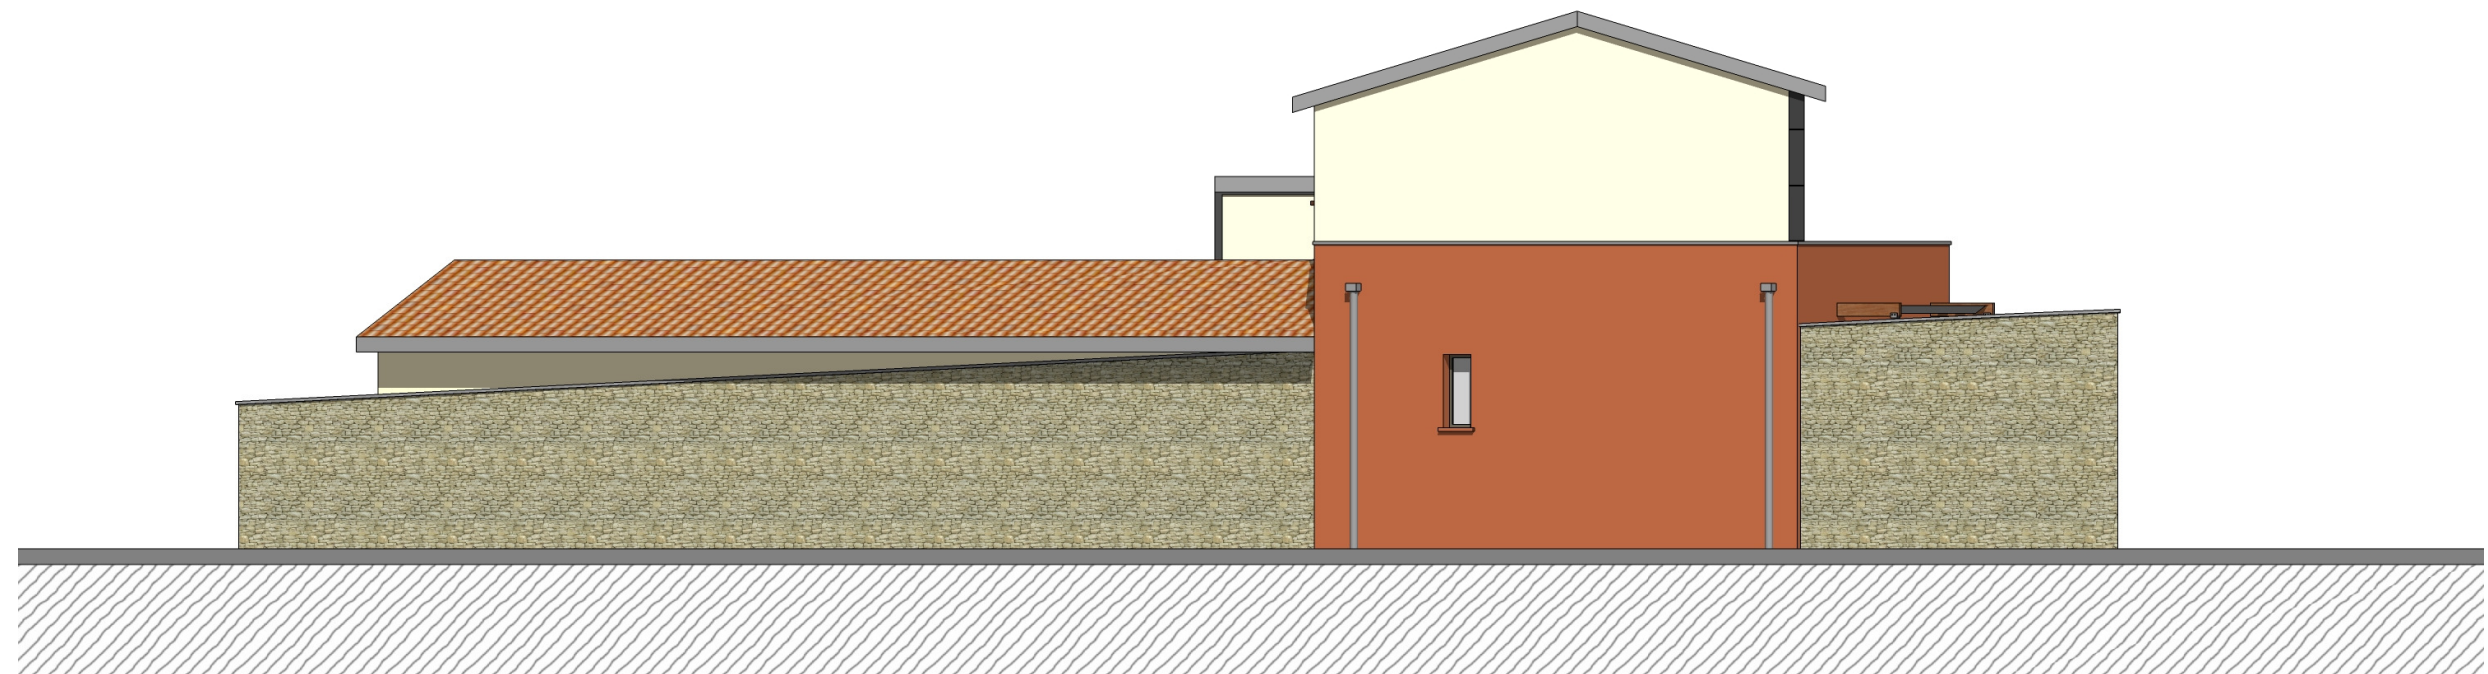


Façade Ouest 1/100e

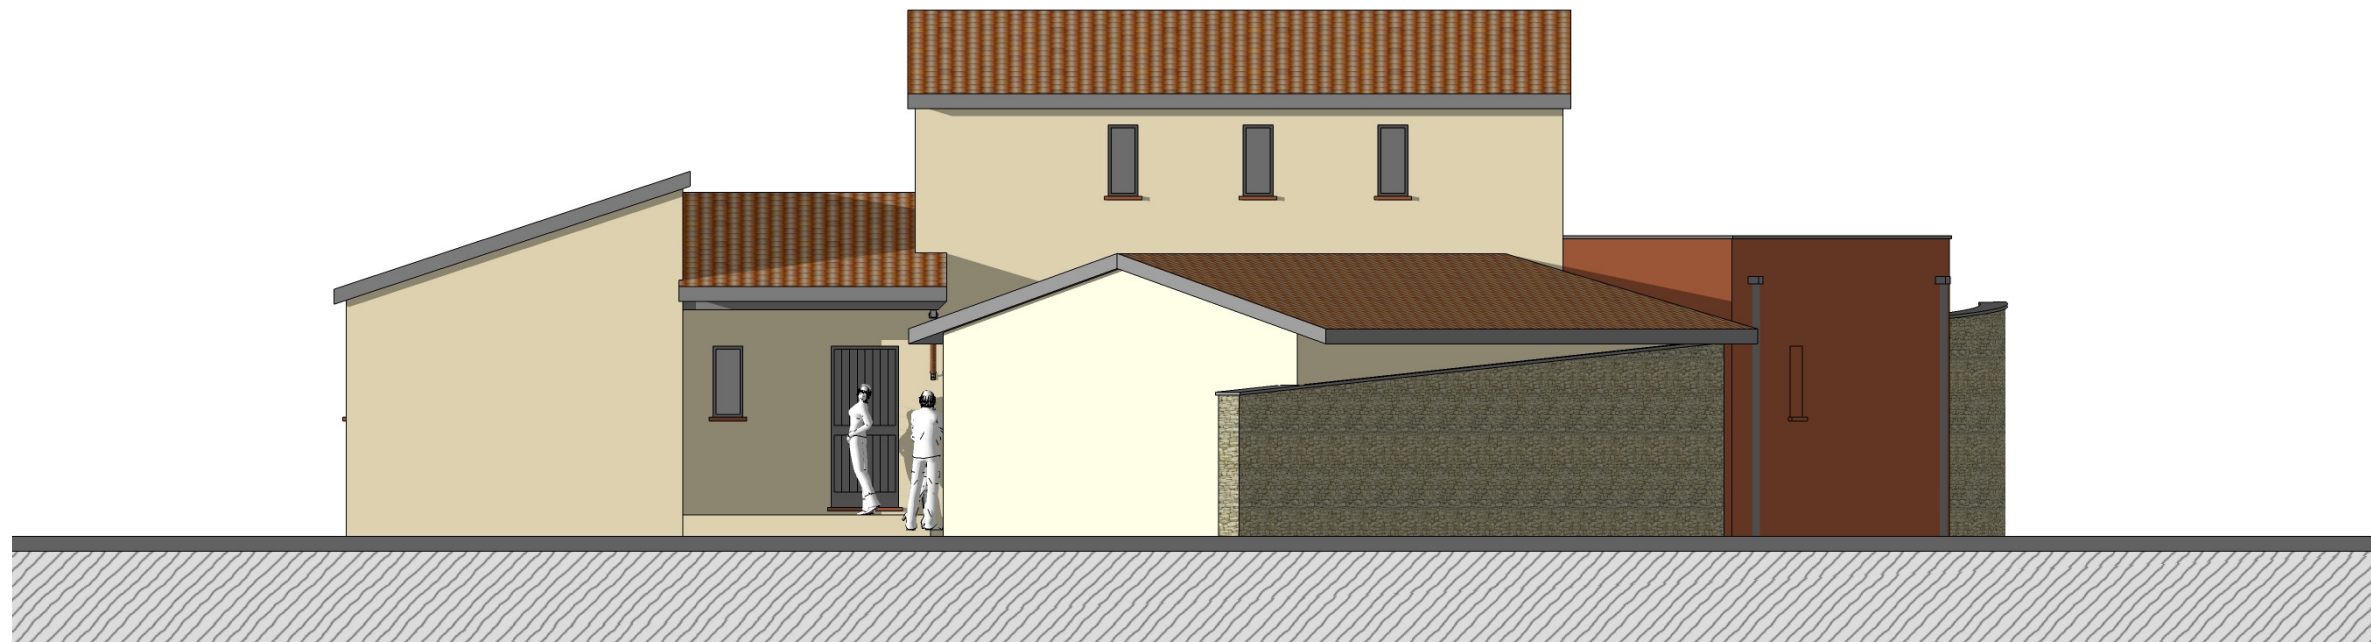

Façade Nord 1/100e




Façade Sud 1/100e

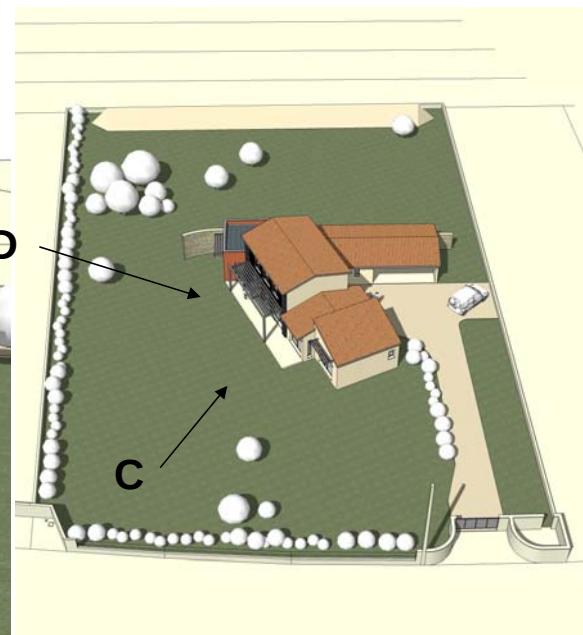

MASSE

Vue C

DCE. 6

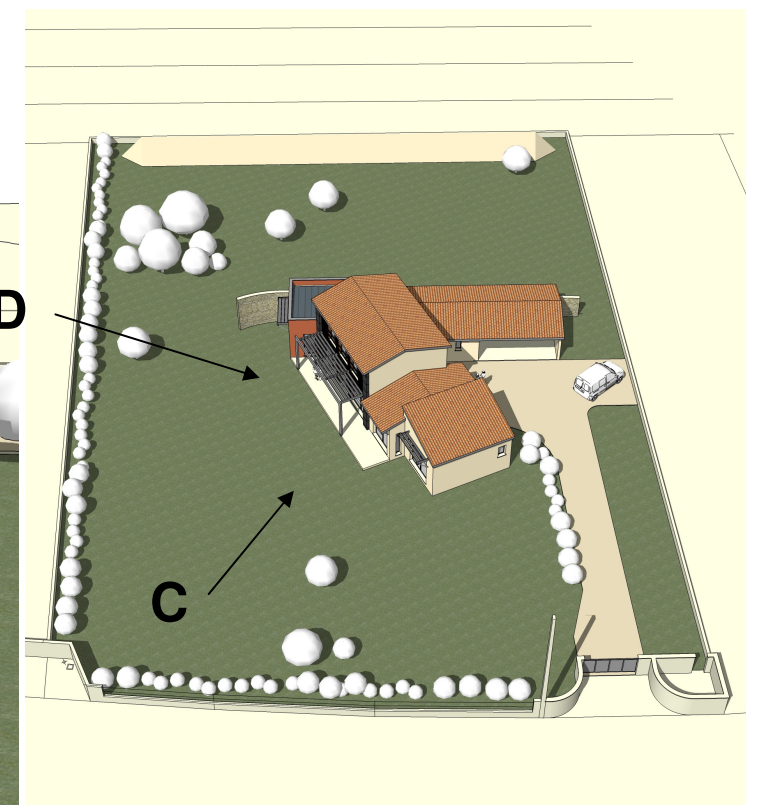

MASSE


Vue D



DETAIL PIERRES DE
PAREMENT




DETAIL BARDAGE BOIS

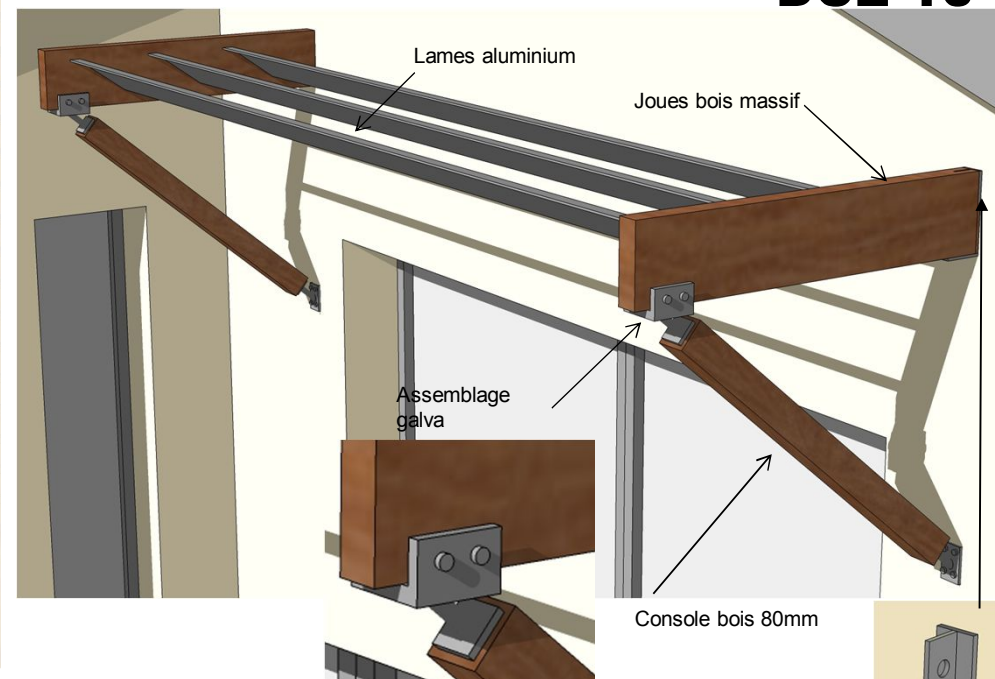



DETAIL PARE SOLEIL SUR BAIES



DETAIL ESCALIERS

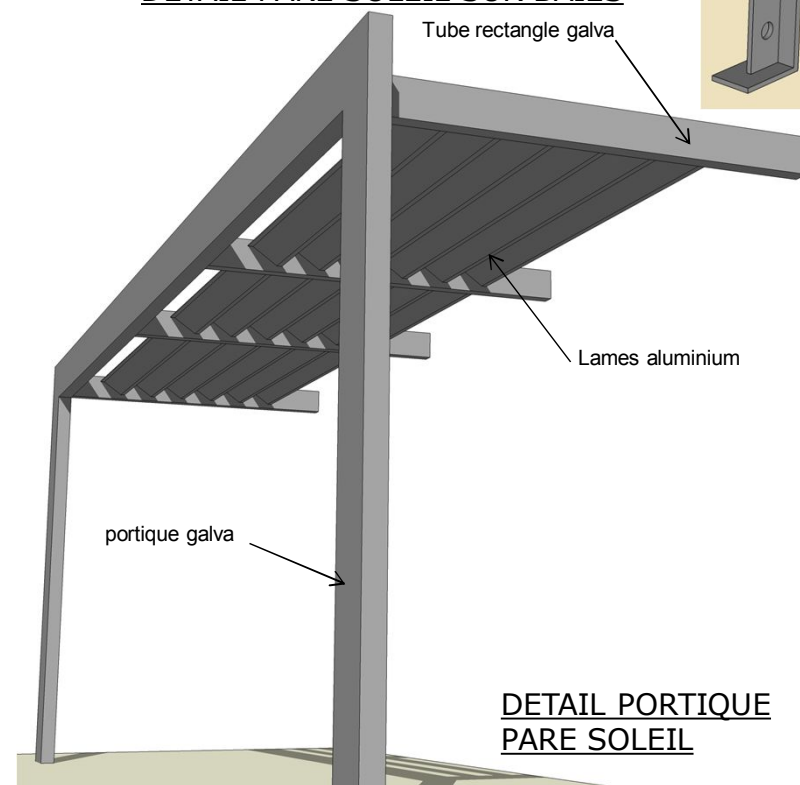



DETAIL PORTIQUE
PARE SOLEIL

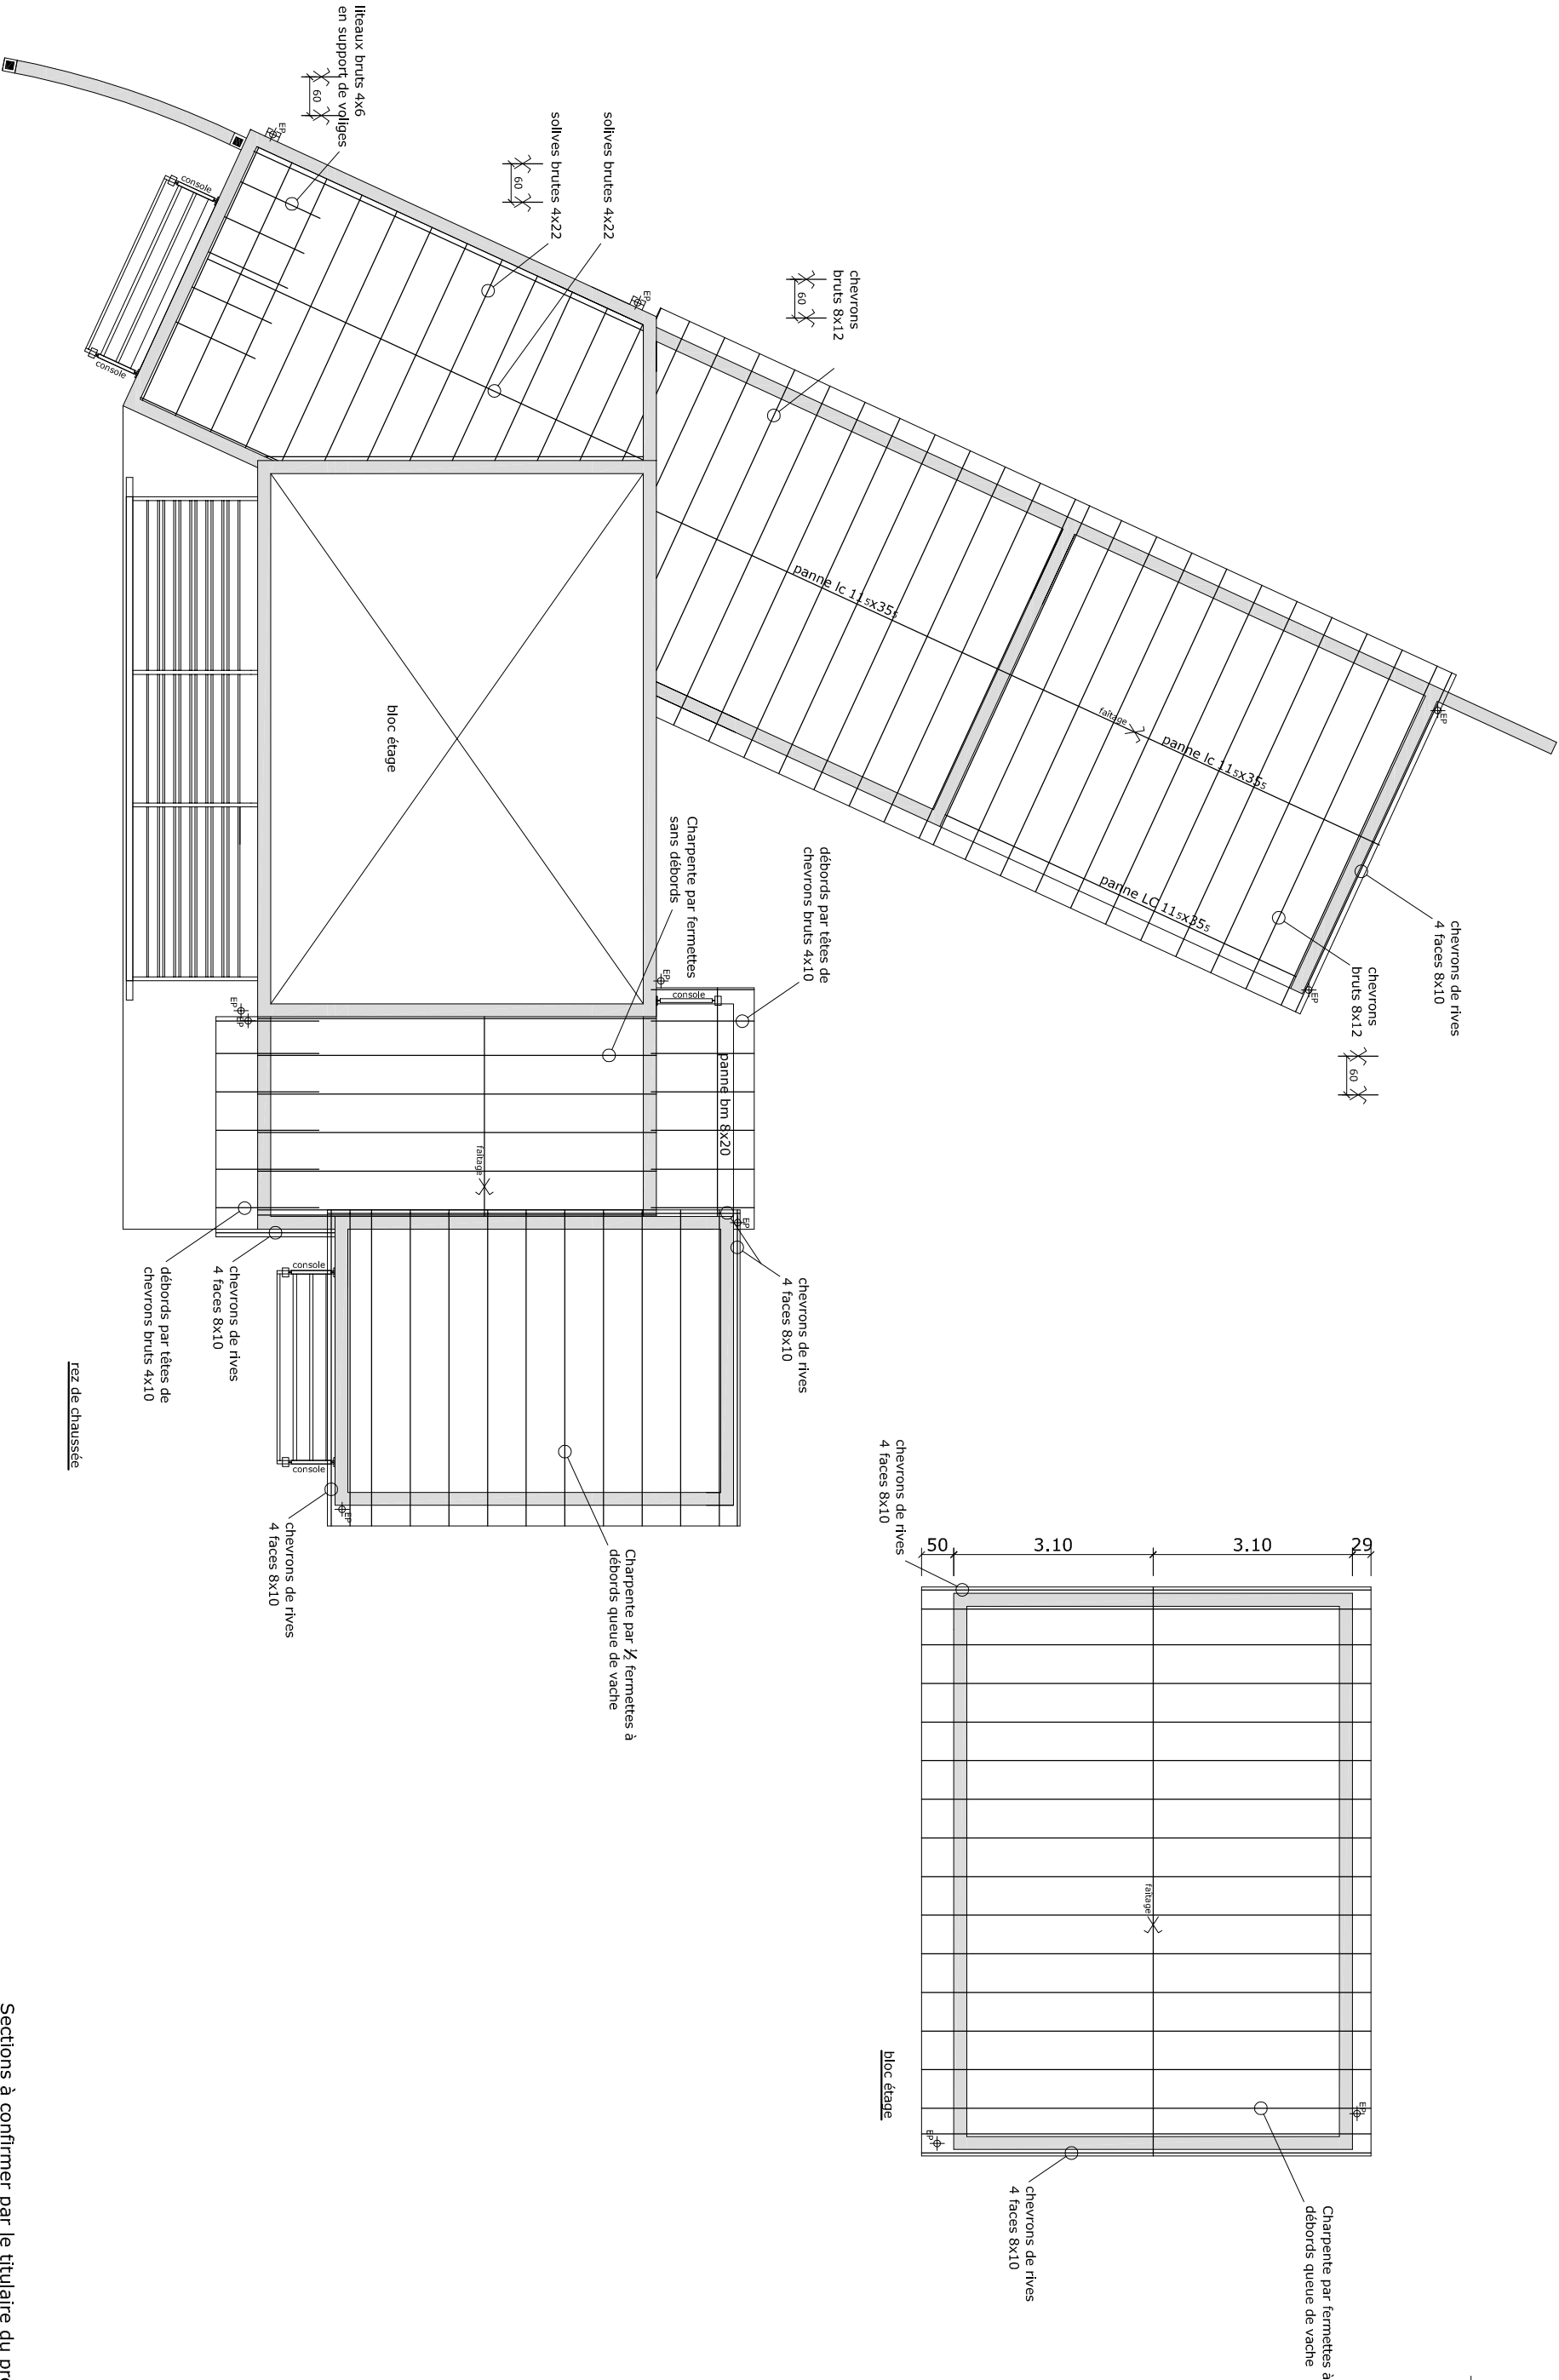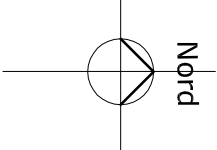

Sections à confirmer par le titulaire du présent lot

PRINCIPE DE TOITURE

éch. 1/100e

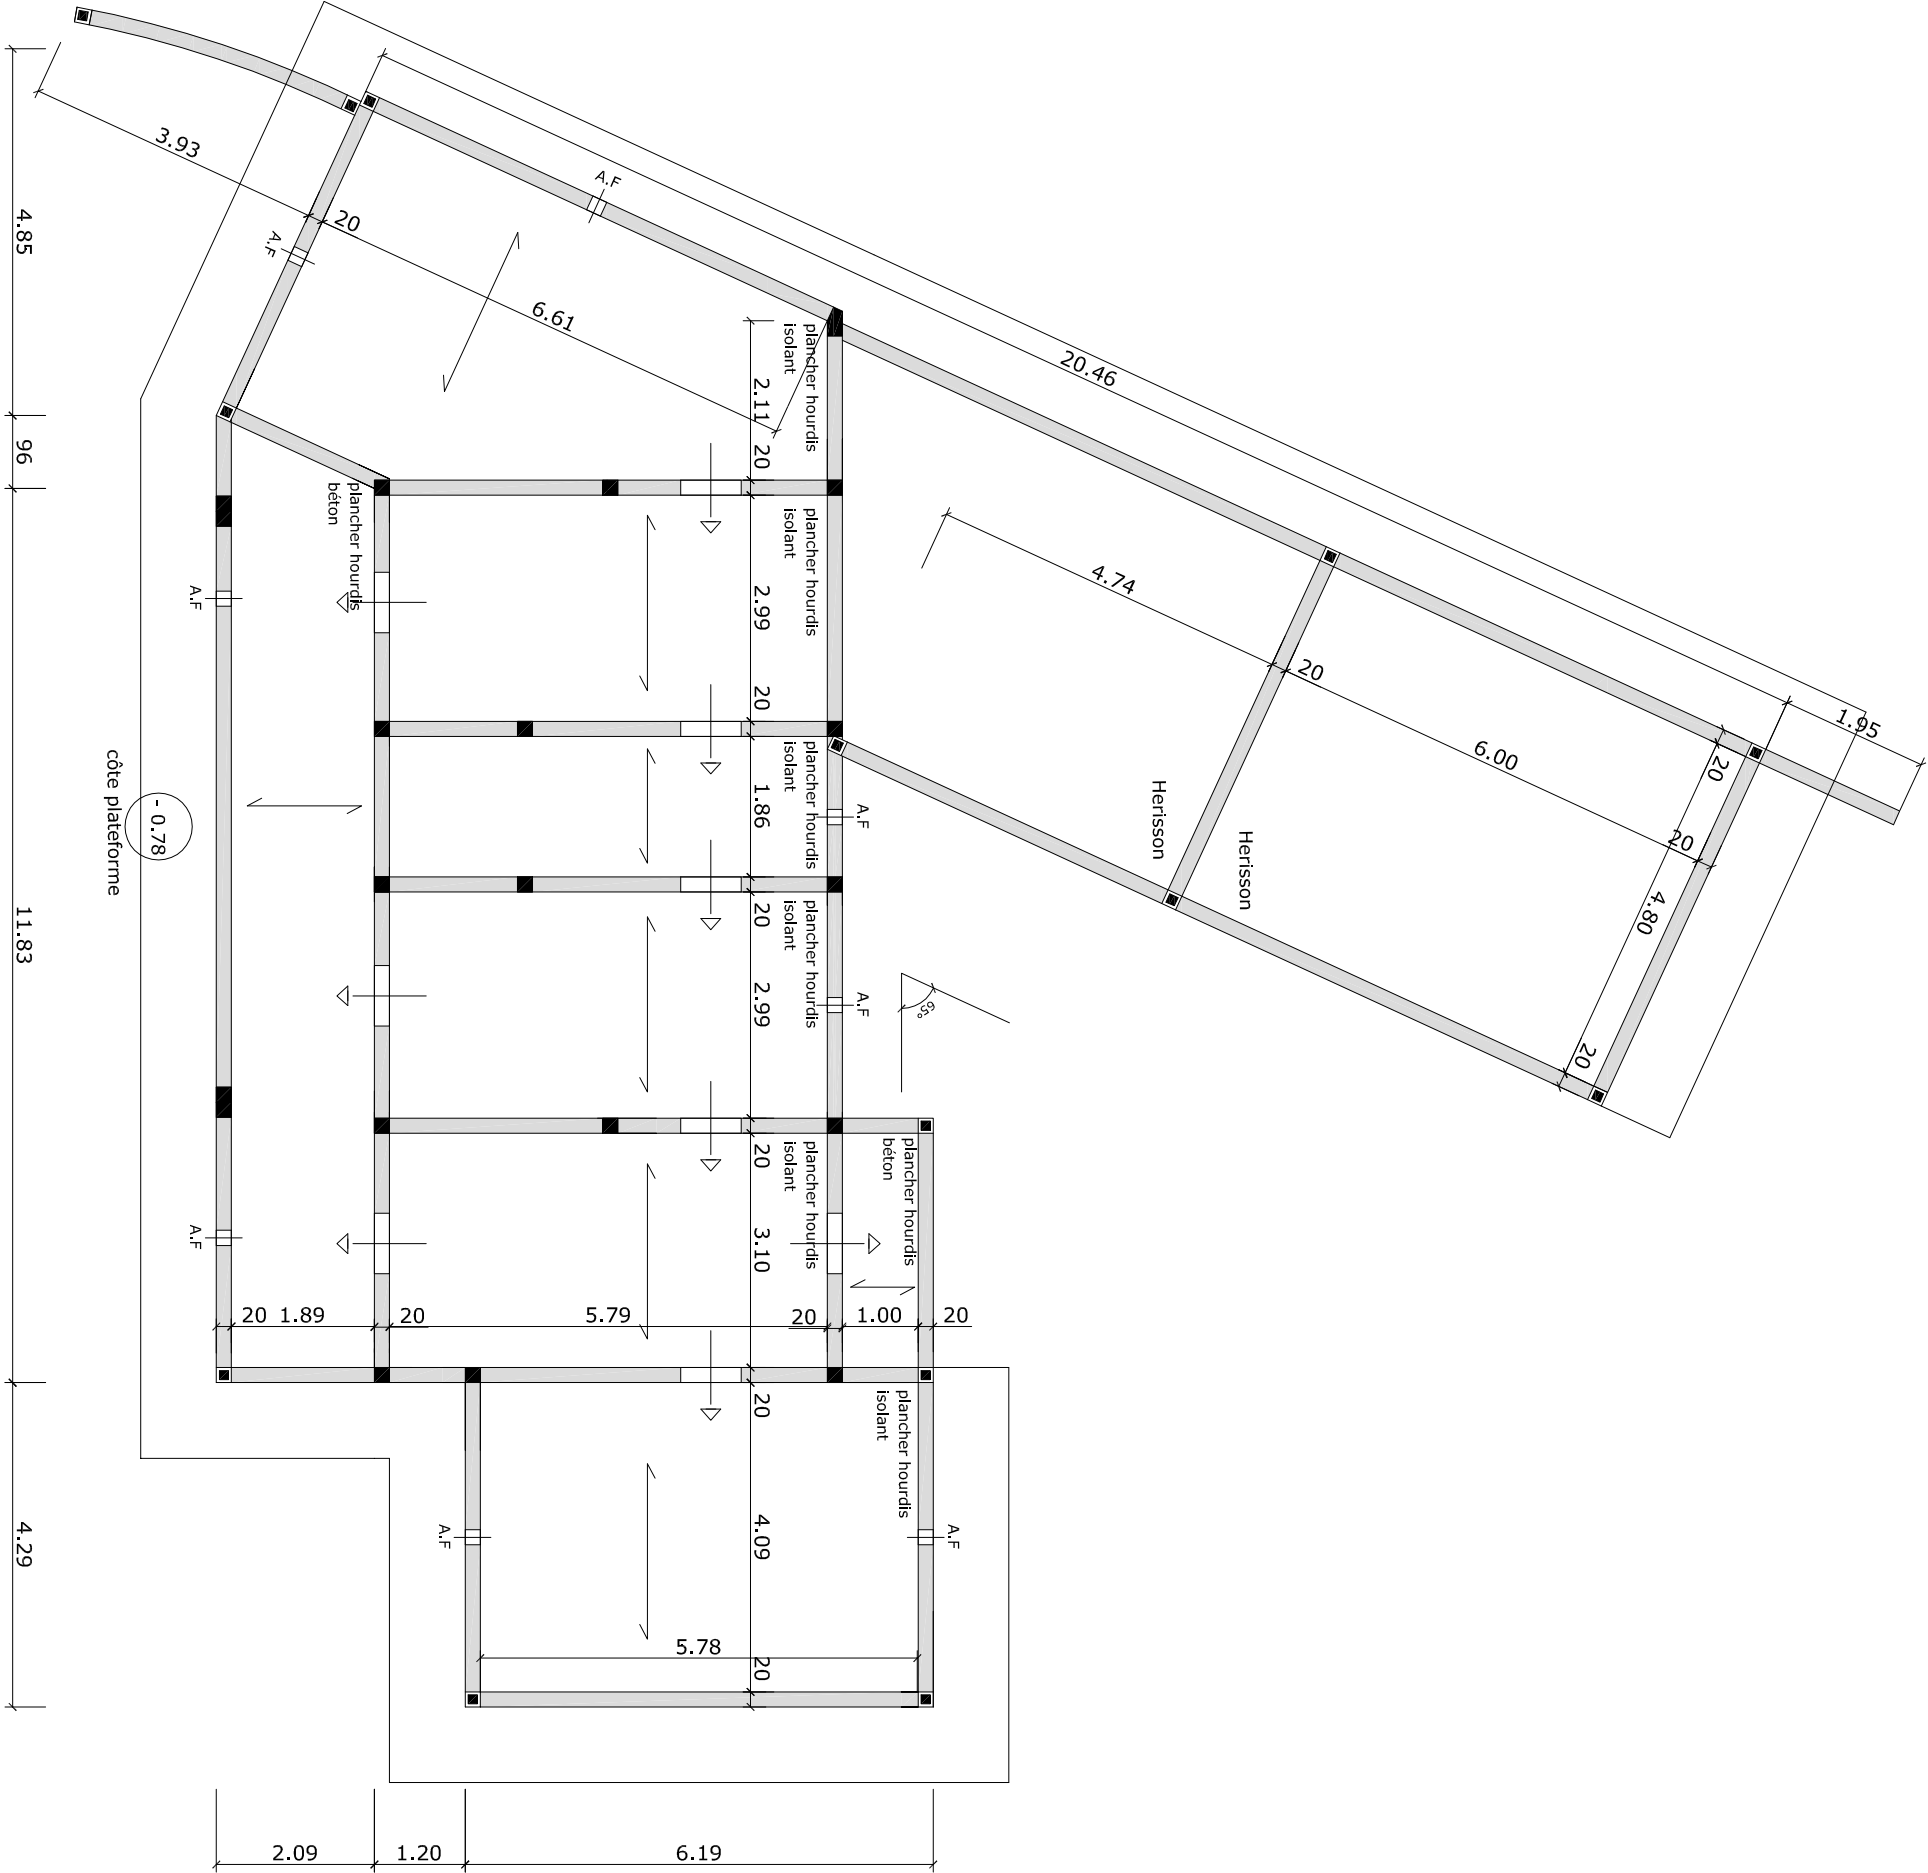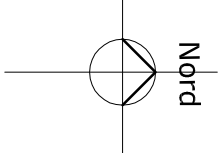

- ▣ poteaux d'angles formant coffrage
- poteaux d'angles formant coffrage

PRINCIPE de FONDATIONS
éch. 1/100e

NOTA: Côtés sans prise en compte des enduits extérieurs

