



Numérotation des algécos sur photo ci dessous :
Au fond : Algéco N°4
Puis Algéco N°3
Puis Algéco N°2



1 3D Algécos
 Ech :

Attention : L'emplacement des algécos doit être respecté pour éviter d'avoir à recréer des murs et des fenêtres.

Autodesk® Revit®

www.autodesk.com/revit

N°	Description	Date

Jardins Bio

Bâtiment Provisoire

Positionnement Algécos Rév. 1

Numéro du projet	A101
Date	
Dessiné par	
Vérifié par	
Auteur	échelle
Vérificateur	

Parking



Services
Techniques

Nomenclature des pièces		Nomenclature des pièces		Nomenclature des pièces	
Nom	Surface	Nom	Surface	Nom	Surface
Aire de lavage	27.57 m ²	Matériels	13.18 m ²	Sas encadrt	8.81 m ²
Anim	6.91 m ²	Outils	8.54 m ²	Secrt	15.01 m ²
Camion Frigo	12.65 m ²	Pesée	6.81 m ²	Stock	8.46 m ²
CIP	8.04 m ²	Repos	14.06 m ²	Vest / WC F	9.66 m ²
Couloir	3.15 m ²	SAS	12.17 m ²	Vest / WC H	8.86 m ²
Direct	9.05 m ²			Zone de prod.	49.34 m ²
Encadrant	7.18 m ²				237.70 m ²
Espace ext.	8.27 m ²				

Dont 205 m² de nouvelles surfaces (70 m² chauffées, 135 m² hors d'eau).

Autodesk® Revit®

www.autodesk.com/revit


N°	Description	Date

Jardins Bio
Bâtiment Provisoire


Plan Révision 1

Numéro du projet	A103
Date	
Dessiné par	
Vérifié par	
Auteur	échelle
Vérificateur	
1 : 100	


3 Détail Toit
Ech : 1 : 20

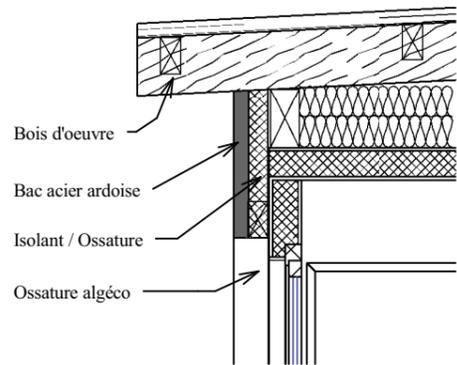

1 Coupe transv bureaux
Ech : 1 : 50

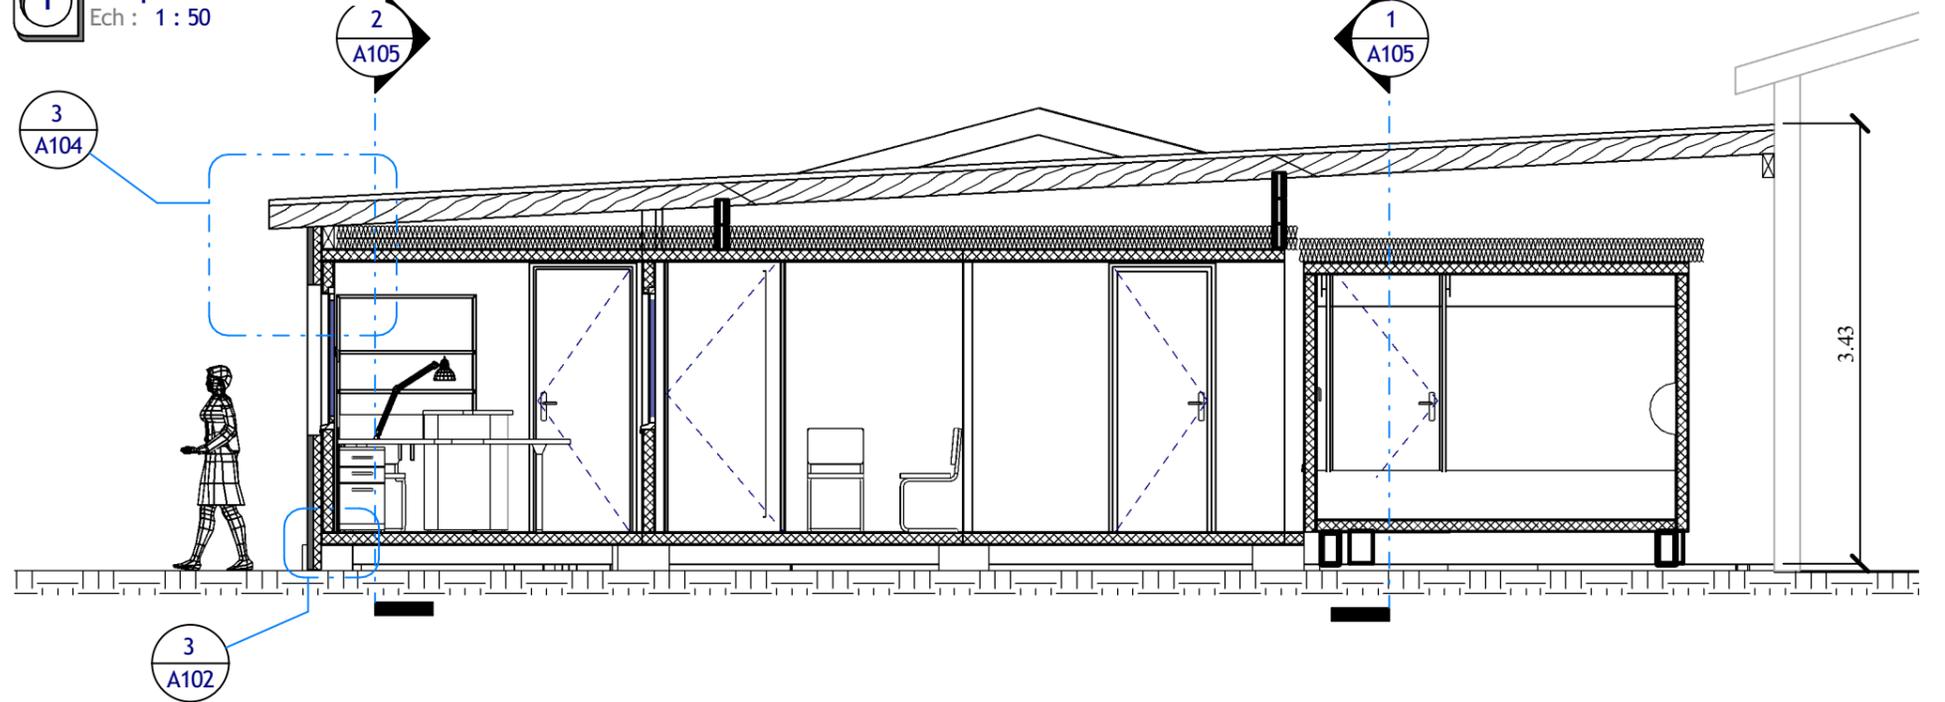

2 Coupe transv production
Ech : 1 : 50

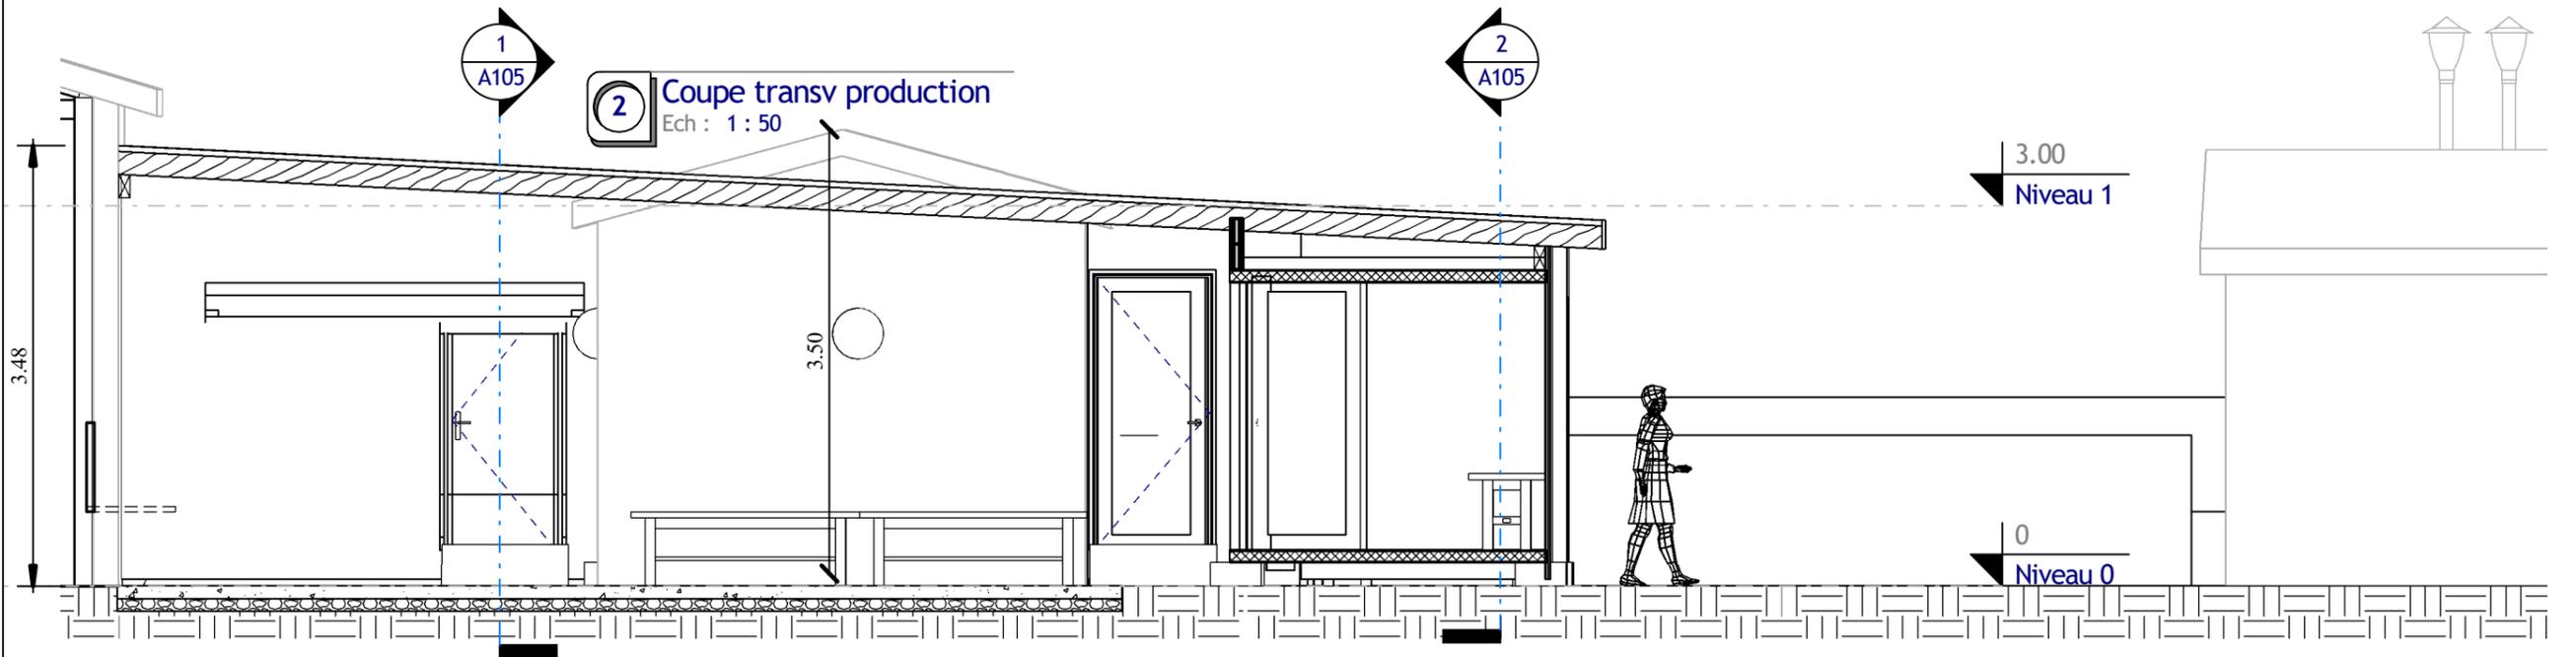

Autodesk® Revit®


www.autodesk.com/revit

N°	Description	Date


Jardins Bio
Bâtiment Provisoire

Coupes transversales Révision 1

Numéro du projet	A104
Date	
Dessiné par	Auteur
Vérifié par	Vérificateur
échelle	Comme indiqué

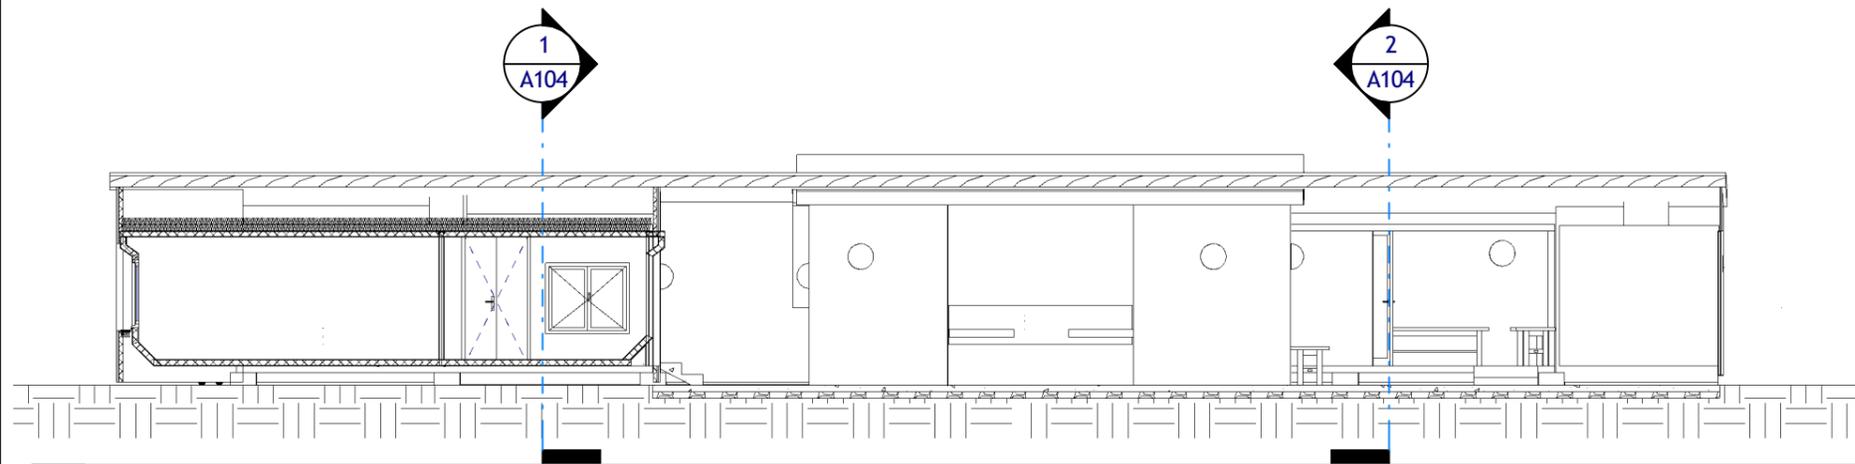

1 Coupe long arrière
Ech : 1 : 100

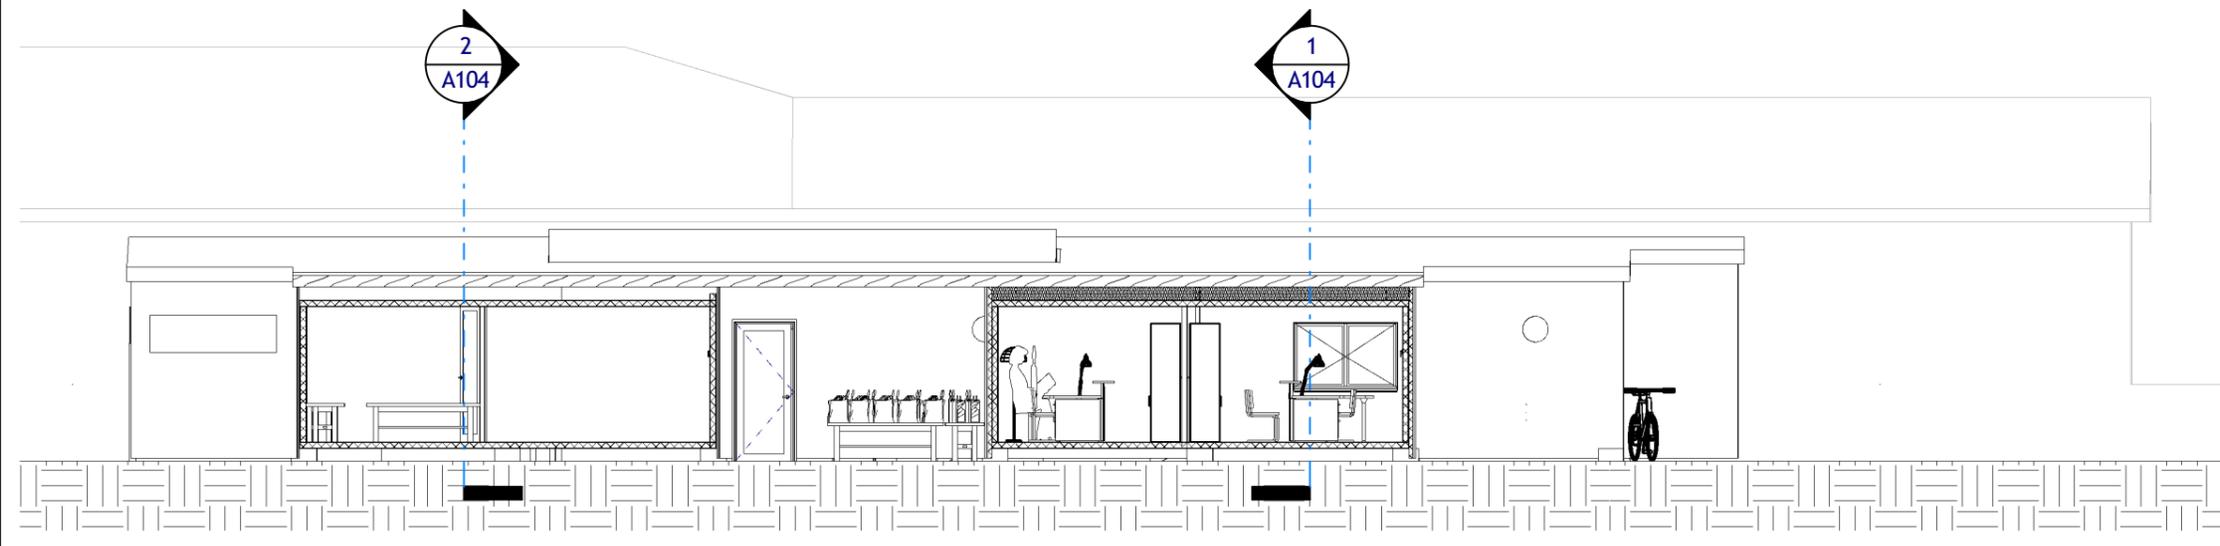

2 Coupe long avant
Ech : 1 : 100

Autodesk® Revit®


www.autodesk.com/revit

N°	Description	Date


Jardins Bio
Bâtiment Provisoire

Coupes longitudinales Révision 1


Numéro du projet	A105
Date	
Dessiné	Auteur
par vérifié par	Vérificateur
échelle 1 : 100	

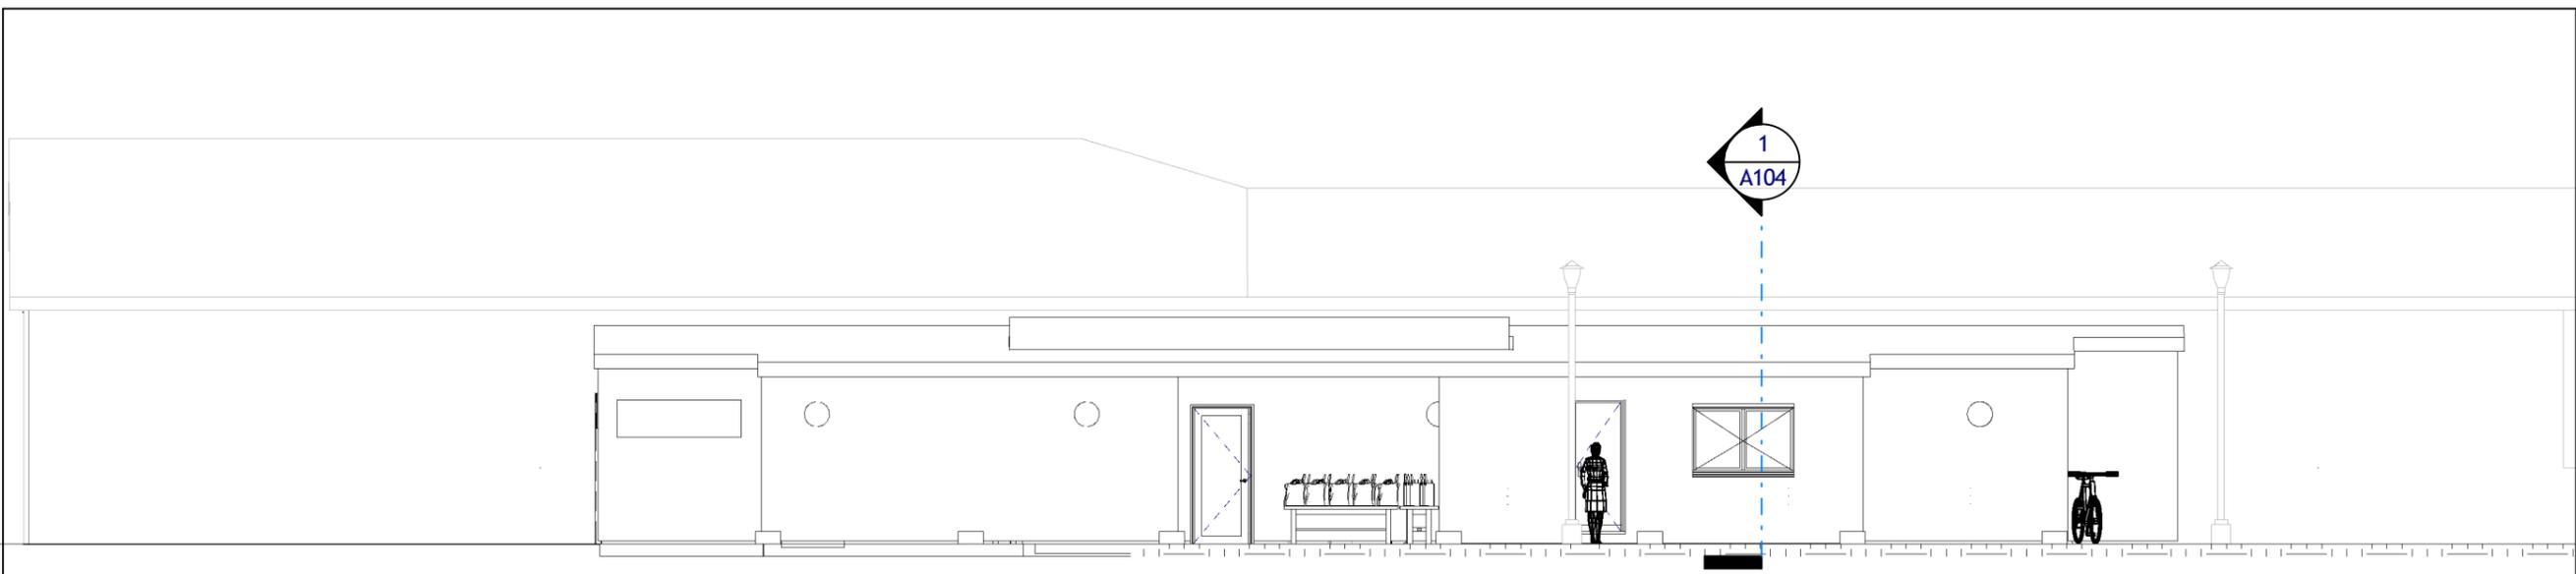

1 Élévation Nord
Ech : 1 : 100

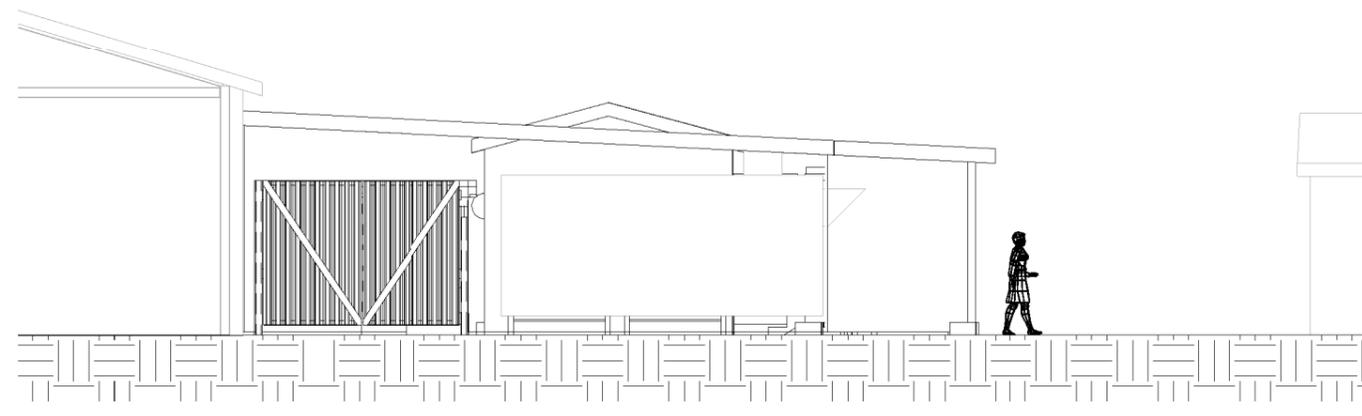

2 Elevation Est
Ech : 1 : 100

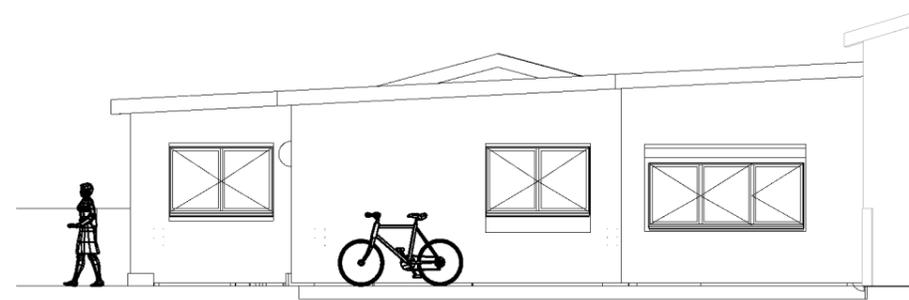

3 Élévation Ouest
Ech : 1 : 100

Autodesk® Revit®

www.autodesk.com/revit

N°	Description	Date


Jardins Bio
Bâtiment Provisoire

Façades Révision 1

Numéro du projet	A106
Date	
Dessiné par	Auteur
Verifié par	Vérificateur
échelle	
1 : 100	



1 3D Algécos 2
Ech :

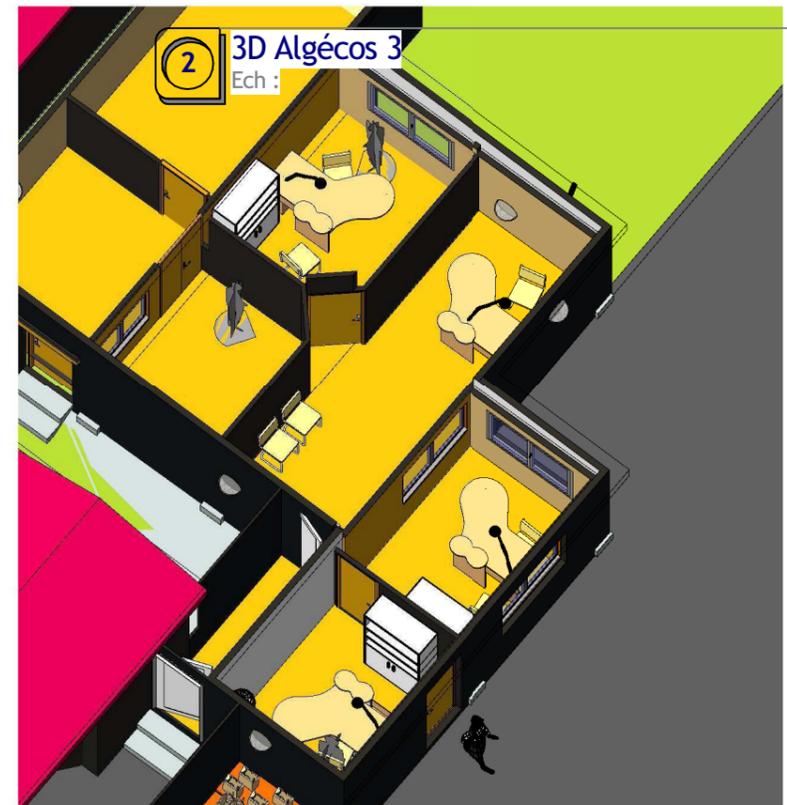

2 3D Algécos 3
Ech :

Autodesk® Revit®

www.autodesk.com/revit


N°	Description	Date

Jardins Bio


Bâtiment Provisoire

Perspectives Révision 1

Numéro du projet	A107
Date	
Dessiné par	Auteur
Vérifié par	Vérificateur
échelle	

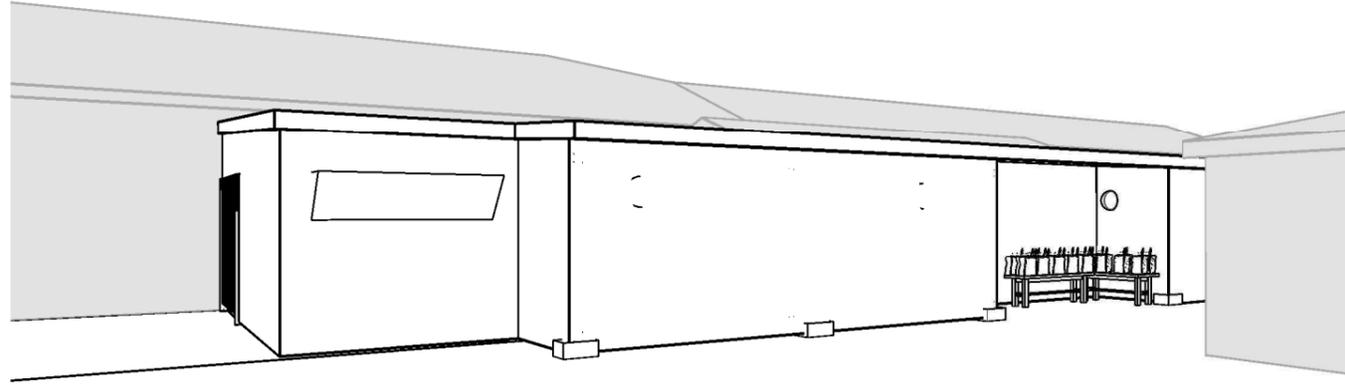

2 Vue 3D 1
Ech :

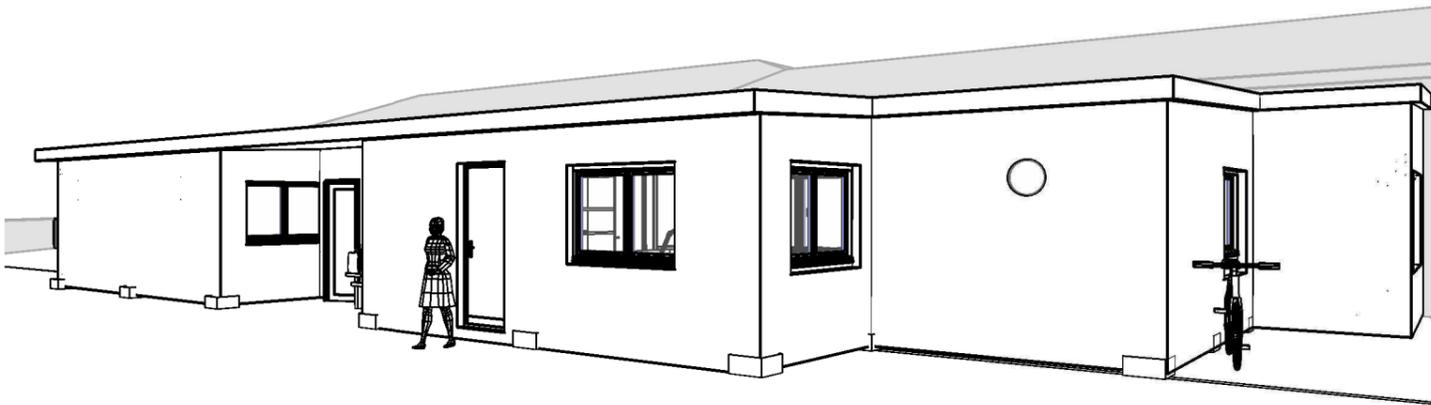

1 Vue 3D 2
Ech :



Autodesk® Revit®

www.autodesk.com/revit

N°	Description	Date

Jardins Bio

Bâtiment Provisoire

Perspectives 2 Révision 1

Numéro du projet	A108
Date	
Dessiné par	Auteur
Vérifié par	Vérificateur
échelle	

ESTIMATION MATERIAUX :

Béton pour socles 0.40*0.40*env 0.3 de moyenne = 0.96m3 (10 petites bétonnières 1 sac)
 Armatures pour socles : Treillis soudé ST10 (6m²) en deux couches, ou ST25 (3m²) en une.
 Isolant hydrophobe ép.100mm pour toiture : 70 m²
 Isolant Hydrophobe ép.60mm pour mur : 94 m²
 Bac acier de toiture : 240 m² + les recouvrements
 Bac acier de mur : 163 m² + les recouvrements
 Cloison placo : 36 m²
 Bois d'oeuvre pour ossature mur : 6*8*3m : 36 u (0.45 m3)
 Bois d'oeuvre pour Toiture :
 10*18*4m : 42u (3m3)
 8*11*4m : 25u (0.90m3) Total bois d'oeuvre : 4.40 m3
 Boitier de liaison charpente 6*8*50u

Rajouter :
 Refection electricité : Suivant état algéco + luminaires extérieurs
 Refection de plancher ponctuel : suivant état algéco
 Profil alu pour ouverture dans mur doublage : 40 ml
 Dalle en béton aire de lavage circulation : Ep 0.12*104 m² = 12m3 (2 toupies) + 1 siphon de sol
 + règles + tout venant (10m3)
 Fixations et boulonneries diverses en grande quantité
 7 portes interieures 2.04*80 cm + 1 ext
 Portail arrière pour accès zone de réparation.



www.autodesk.com/revit

N°	Description	Date

Jardins Bio

 Bâtiment Provisoire

Matériaux Révision 1	
Numéro du projet	A109
Date	
Dessiné par	Auteur
Verifié par	Vérificateur
échelle	