
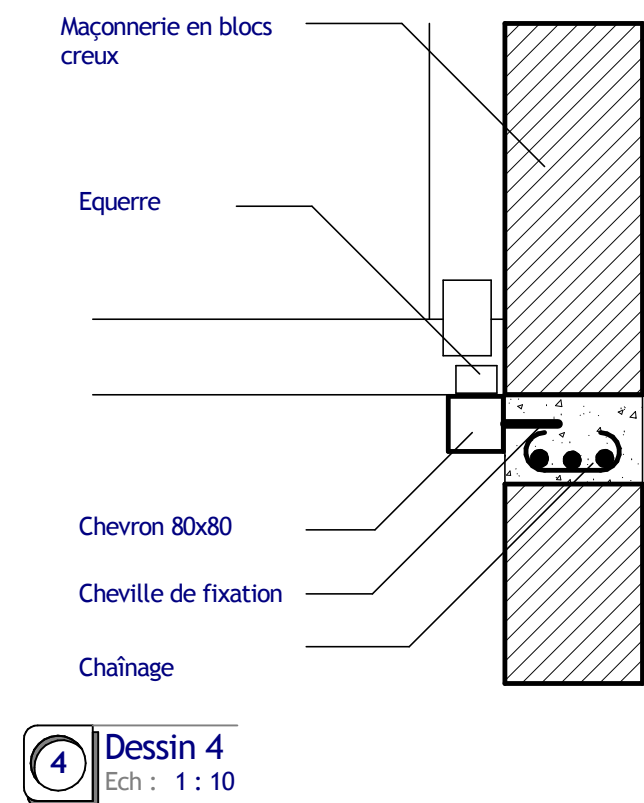
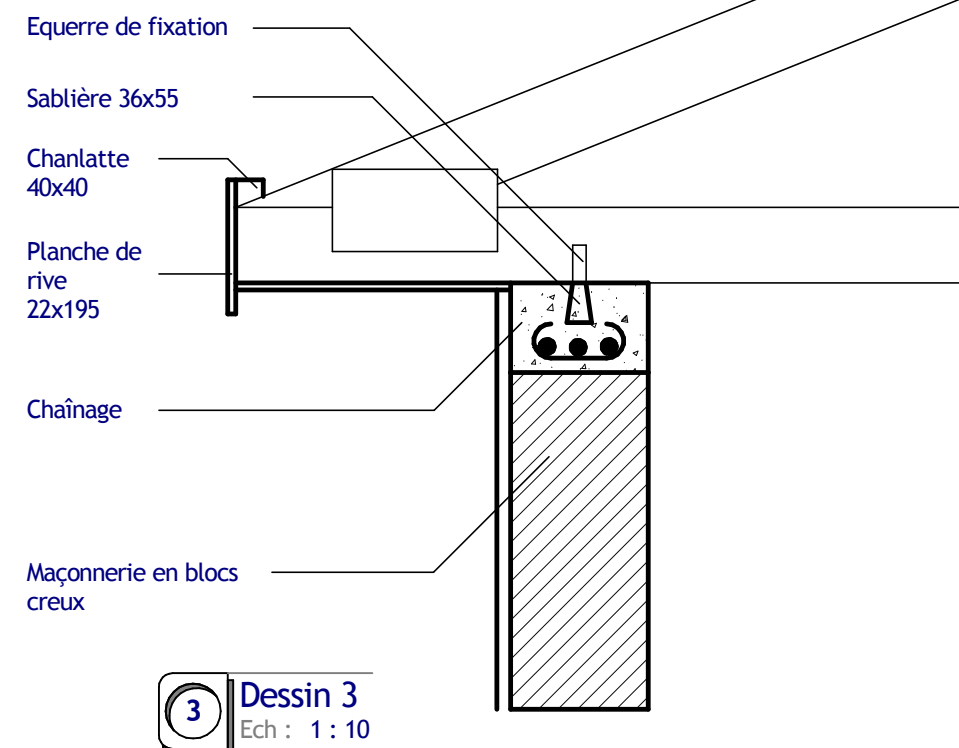
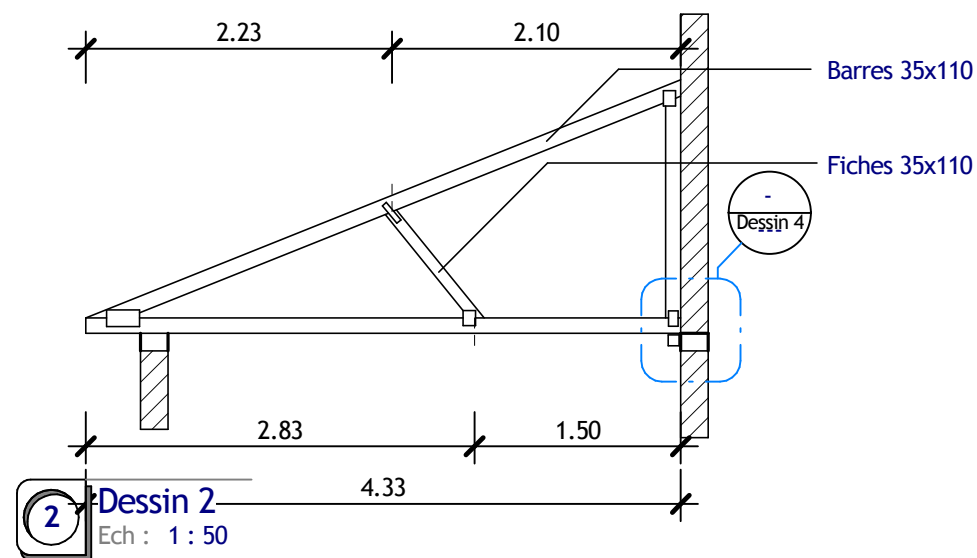


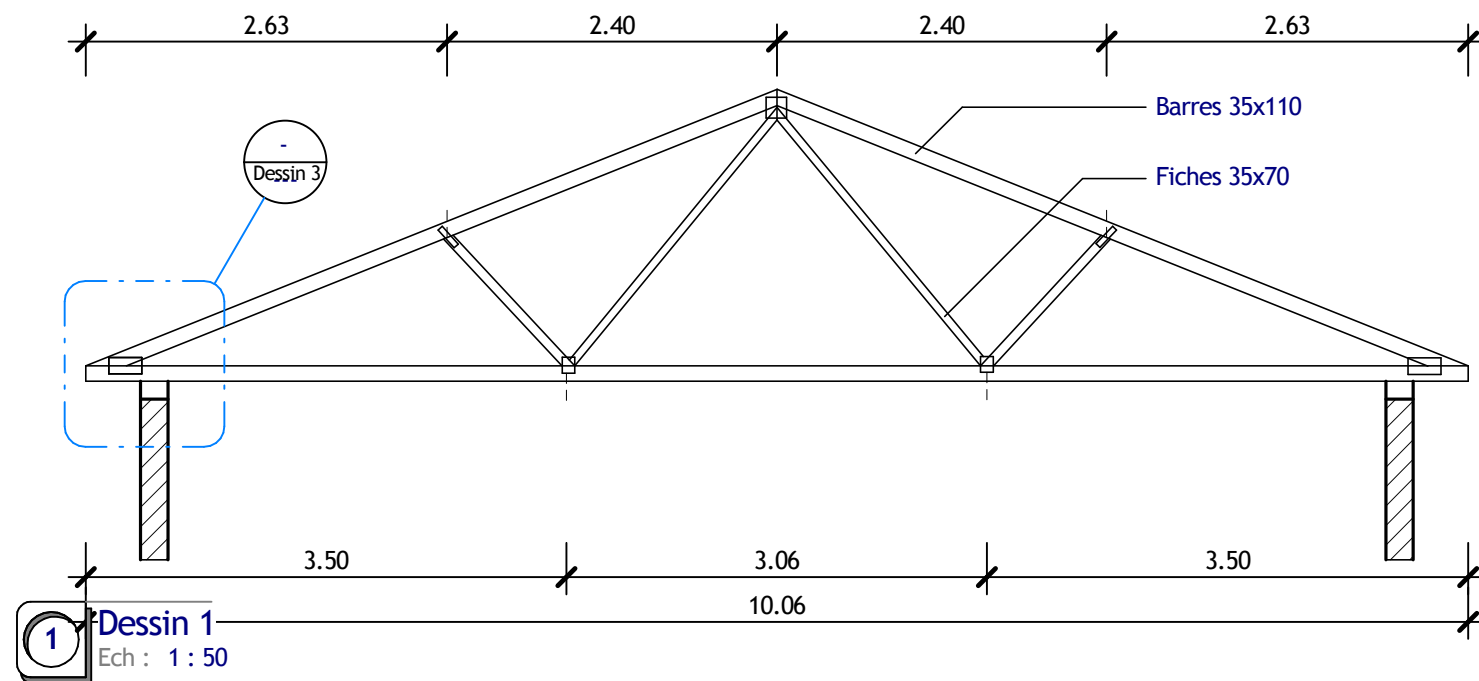

Autodesk® Revit®

www.autodesk.com/revit

N°	Description	Date

Dossier Castanié

Détail de charpente

Numéro du projet	Castagné	A112
Date	21/09/2010	
Dessiné	Nicolas Barat	
par Vérifié par	Vérificateur	Echelle Comme indiqué