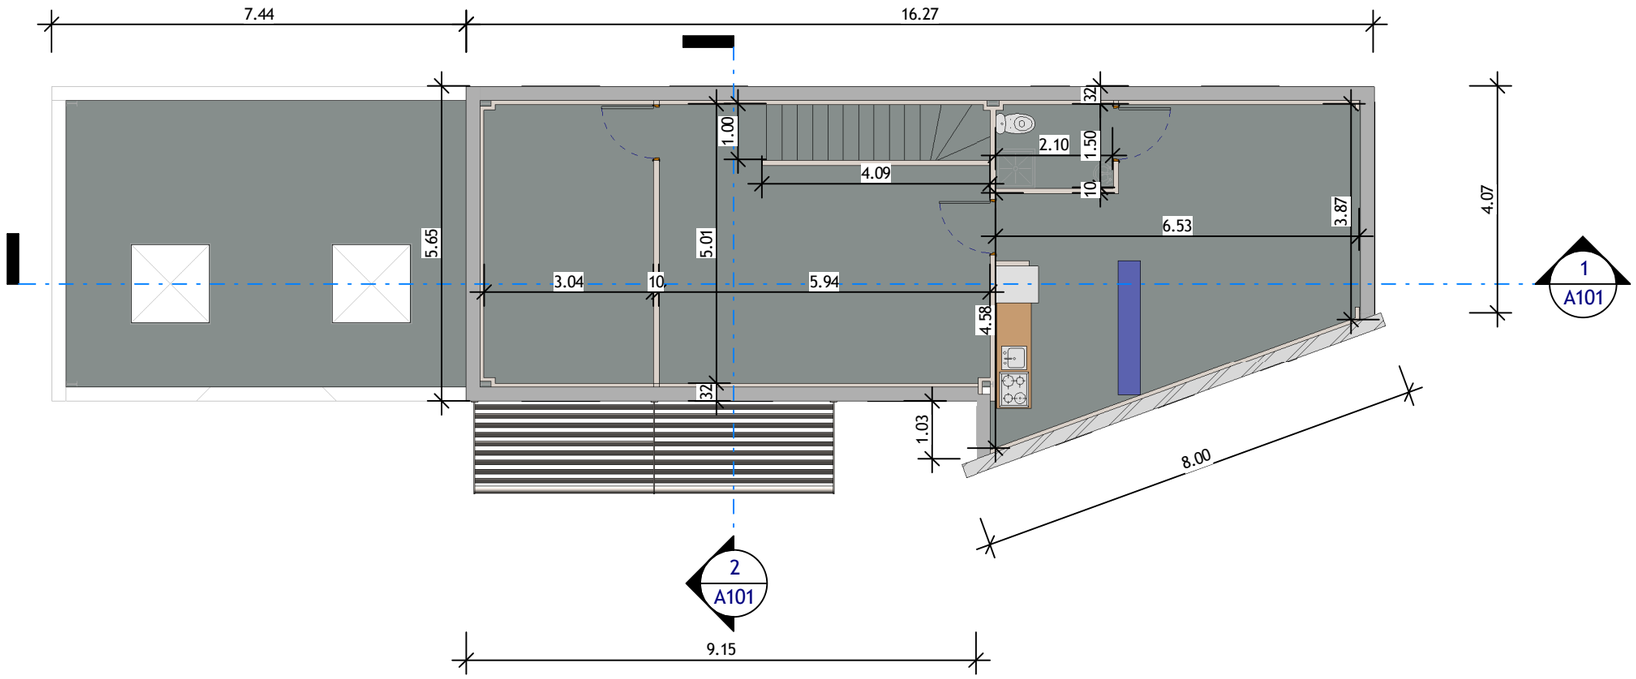

1 Etage
Ech : 1 : 100

Autodesk® Revit®

www.autodesk.com/revit

N°	Description	Date

Plan d'étage

Numéro du projet			101
Date			
Dessiné par	Auteur		
Vérifié par	Vérificateur	Echelle	1 : 100

04/06/2012 11:37:03