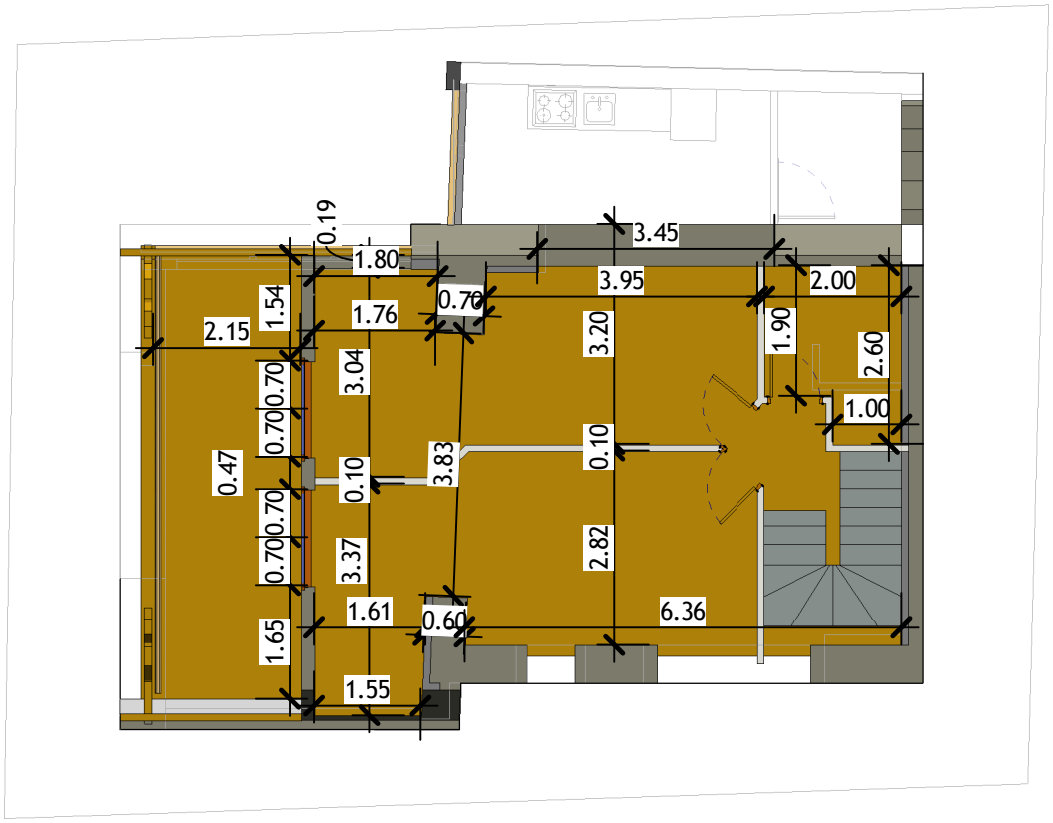


1 Etage
Ech : 1 : 100

Autodesk® Revit®

www.autodesk.com/revit

plan d'etage

| | |
|---|---|
| Numéro du projet | A105 |
| Date | |
| Dessiné par Auteur | |
| Verifié par Vérificateur | Echelle 1 : 100 |

04/06/2012 09:27:23