

Etat des lieux
atelier entreprise
CAUJOLLE et fils

Etat des lieux

Conseiller
Adresse
Adresse
Téléphone
Fax
e-mail

Conseiller	
Adresse	
Adresse	
Téléphone	
Fax	
e-mail	
Conseiller	
Adresse	
Adresse	

Conseiller	
Adresse	
Téléphone	
Fax	
e-mail	
Conseiller	
Adresse	
Adresse	

Conseiller	
Adresse	
Adresse	
Téléphone	
Fax	
e-mail	
Conseiller	
Adresse	

Conseiller
Adresse
Adresse
Téléphone
Fax
e-mail

[illegible]

Coupes

Numéro du projet


Date	25 mai 2011
------	-------------

Dessiné
par **Mr SABATHIER et Mr CAMPOS**


Vérifié par	Vérificateur
-------------	--------------

A107


Echelle 1 : 50

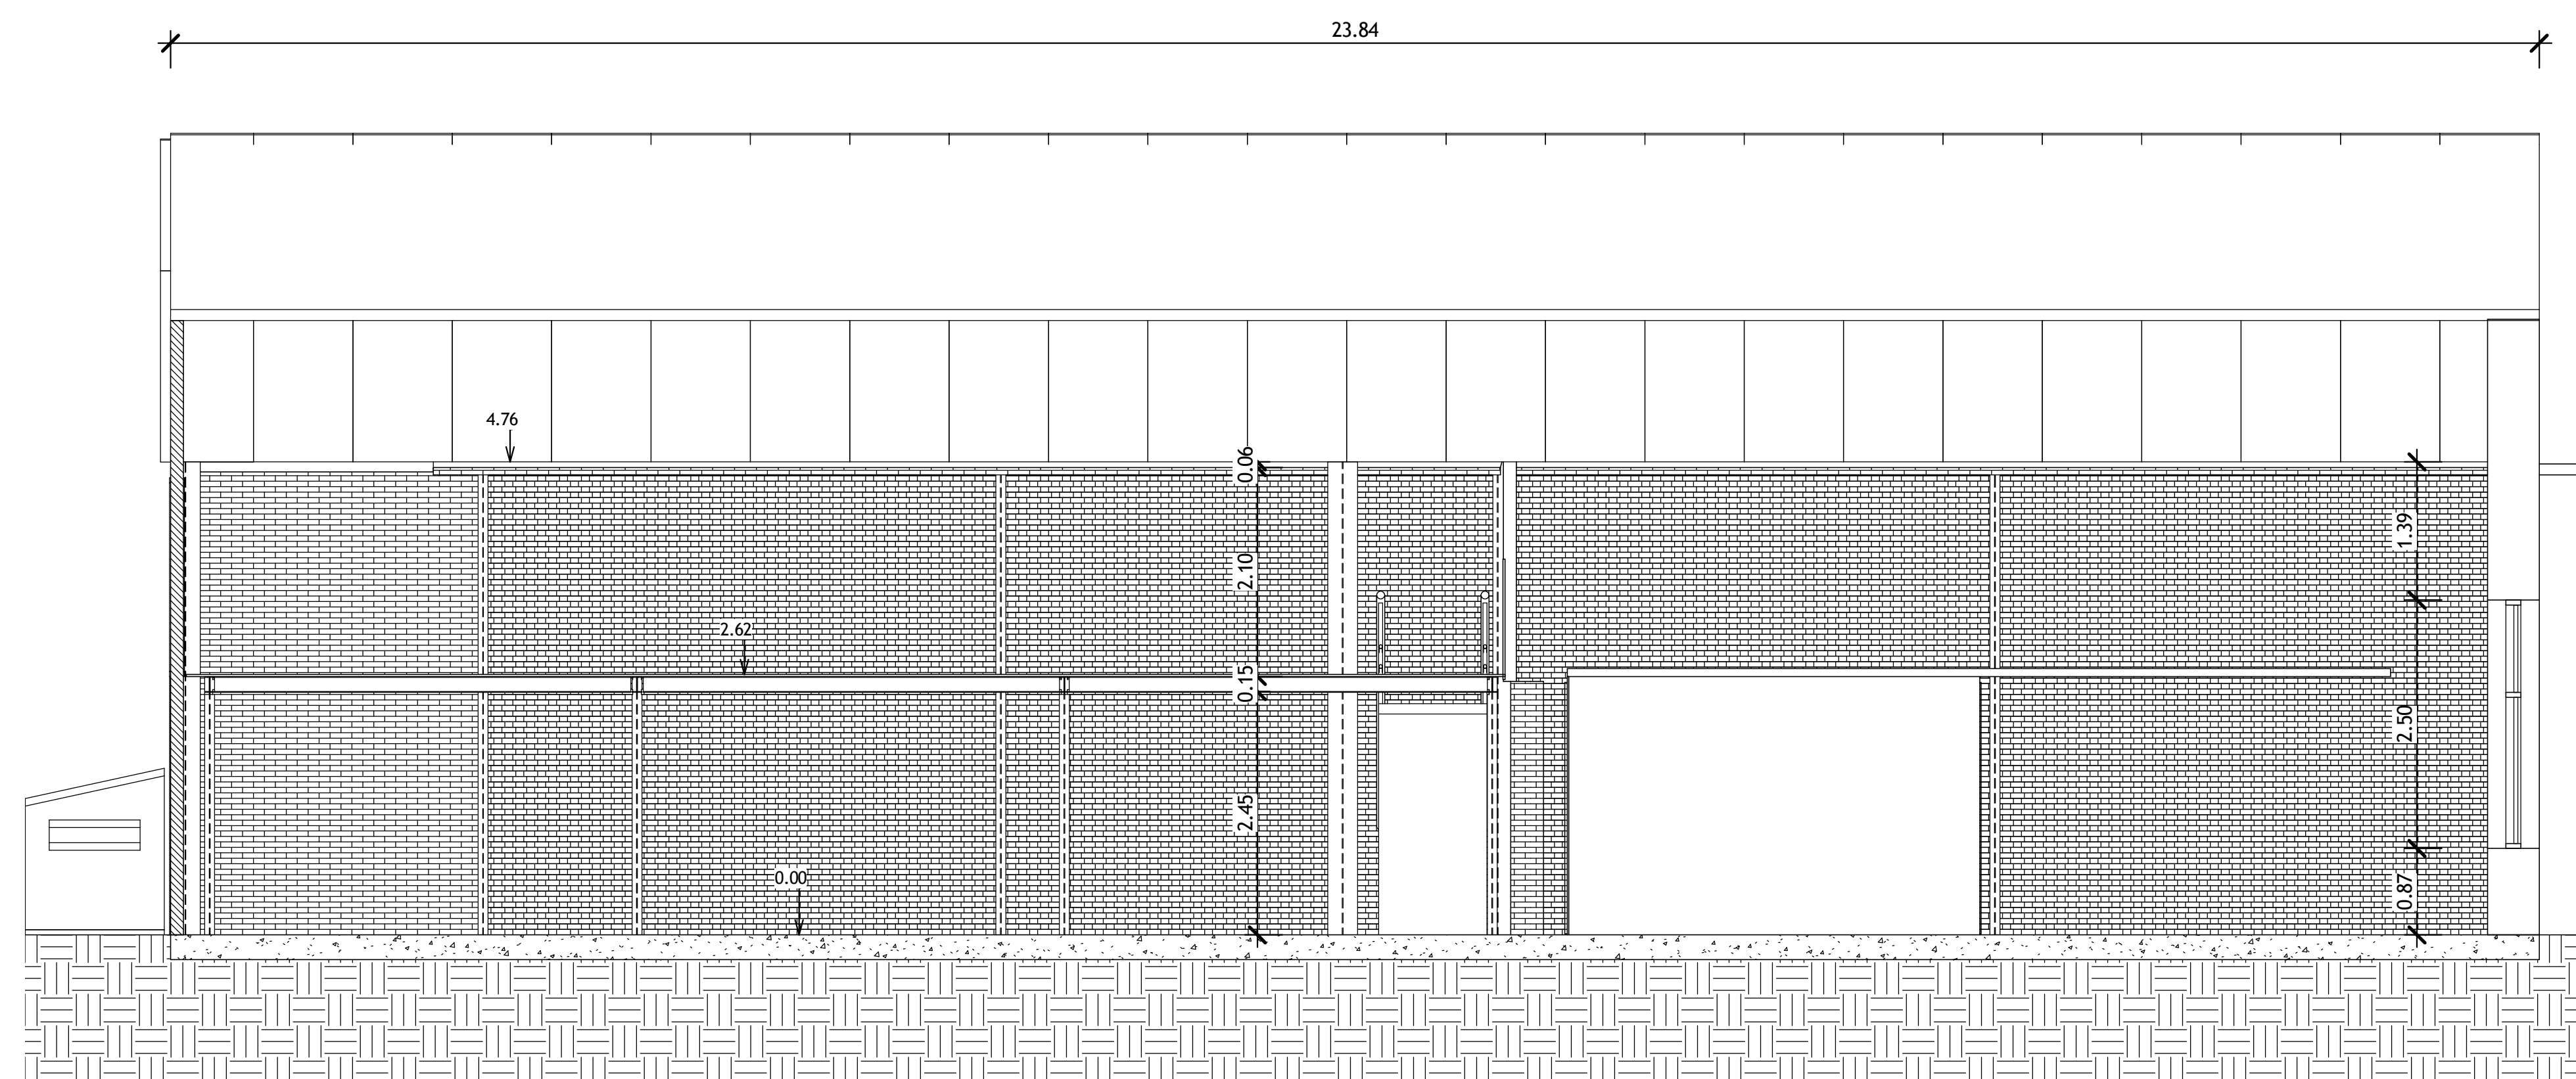

1 Coupe 2
Ech : 1 : 50

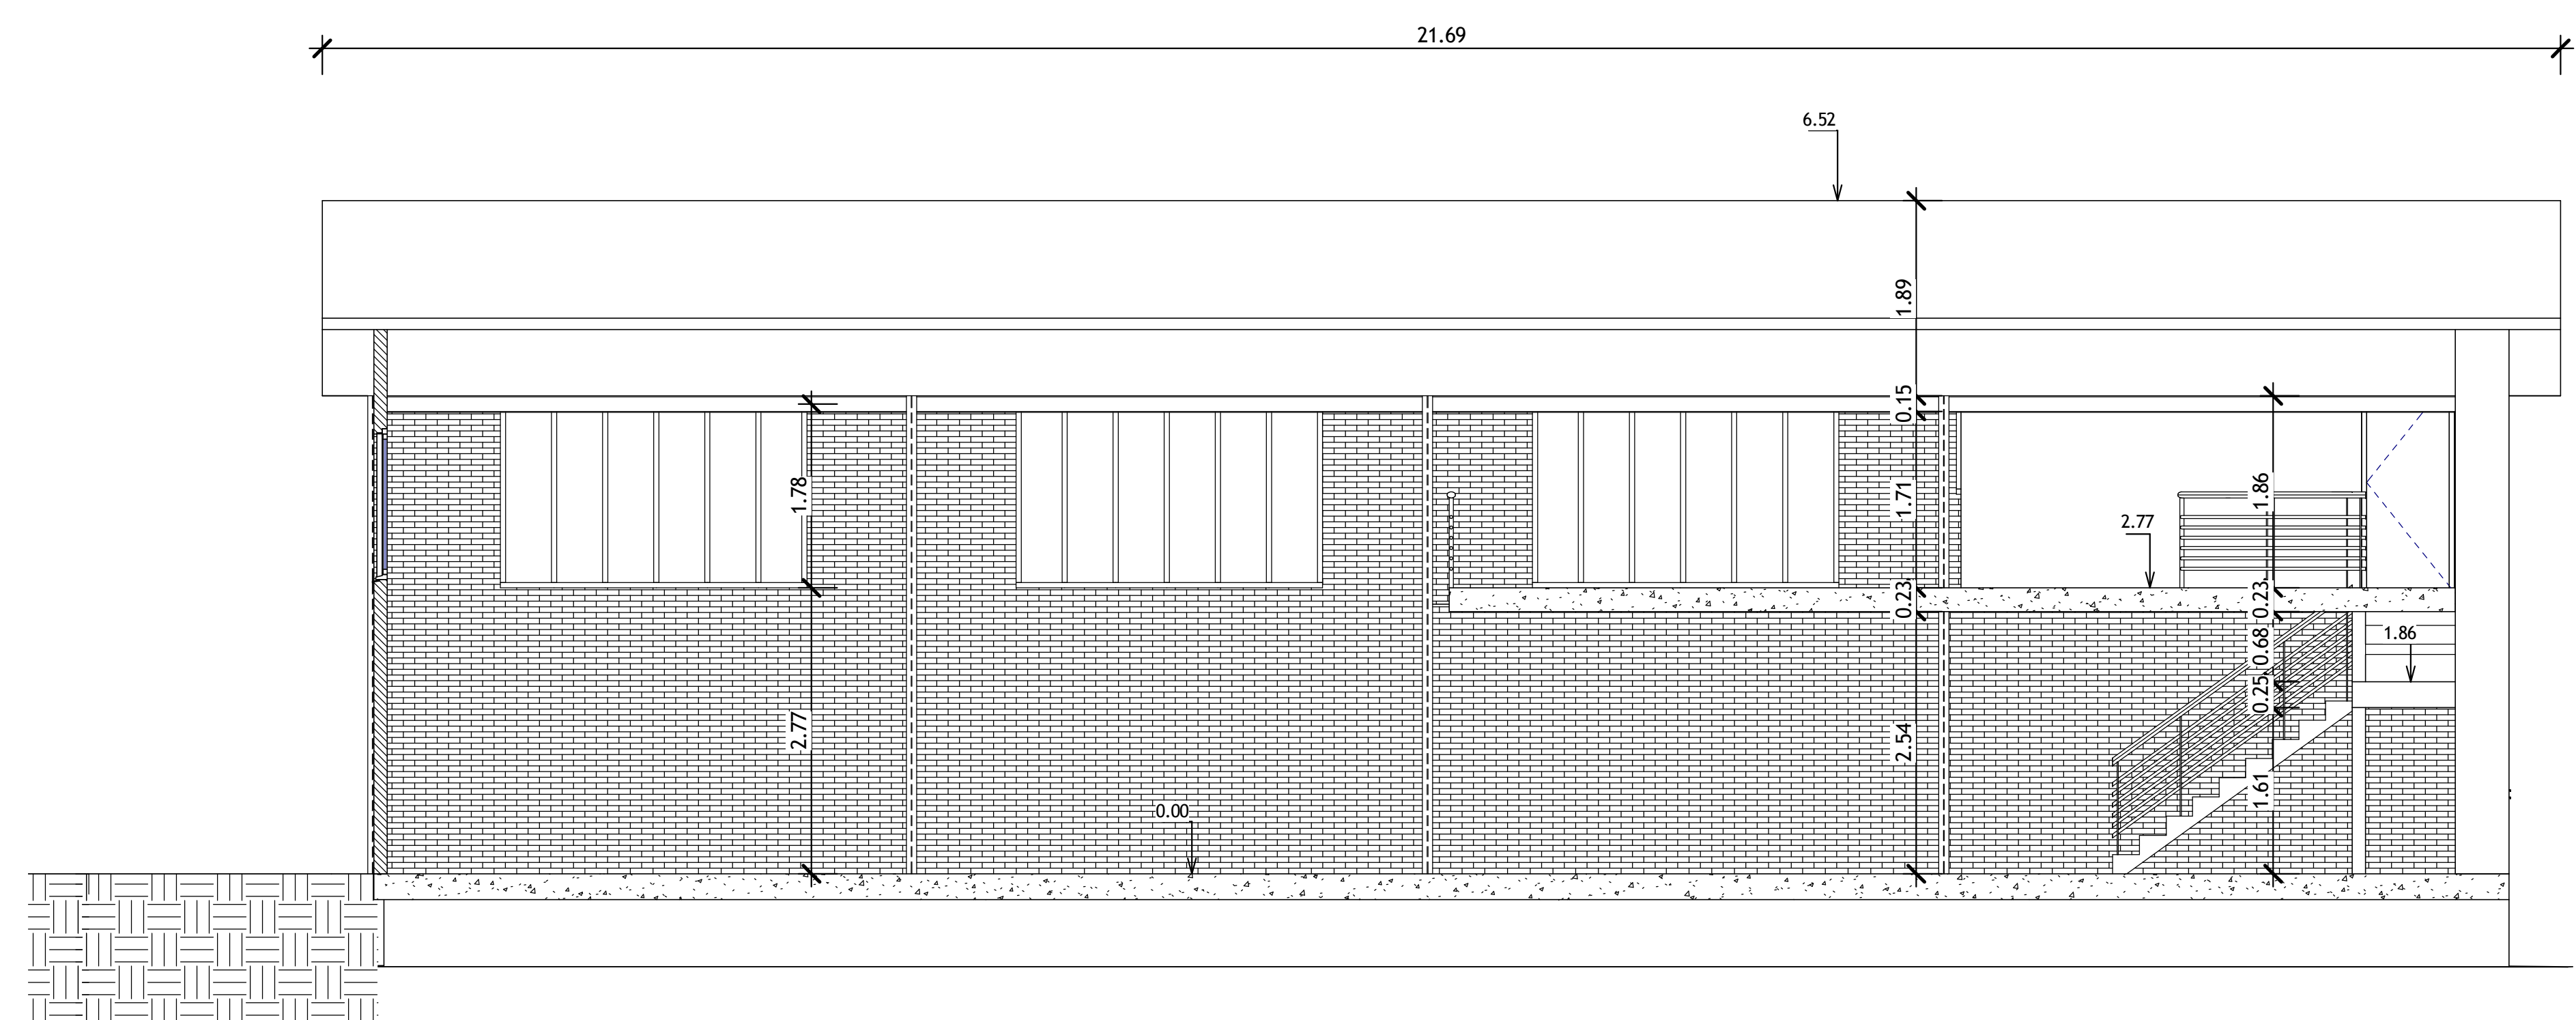

3 Coupe 4
Ech : 1 : 50

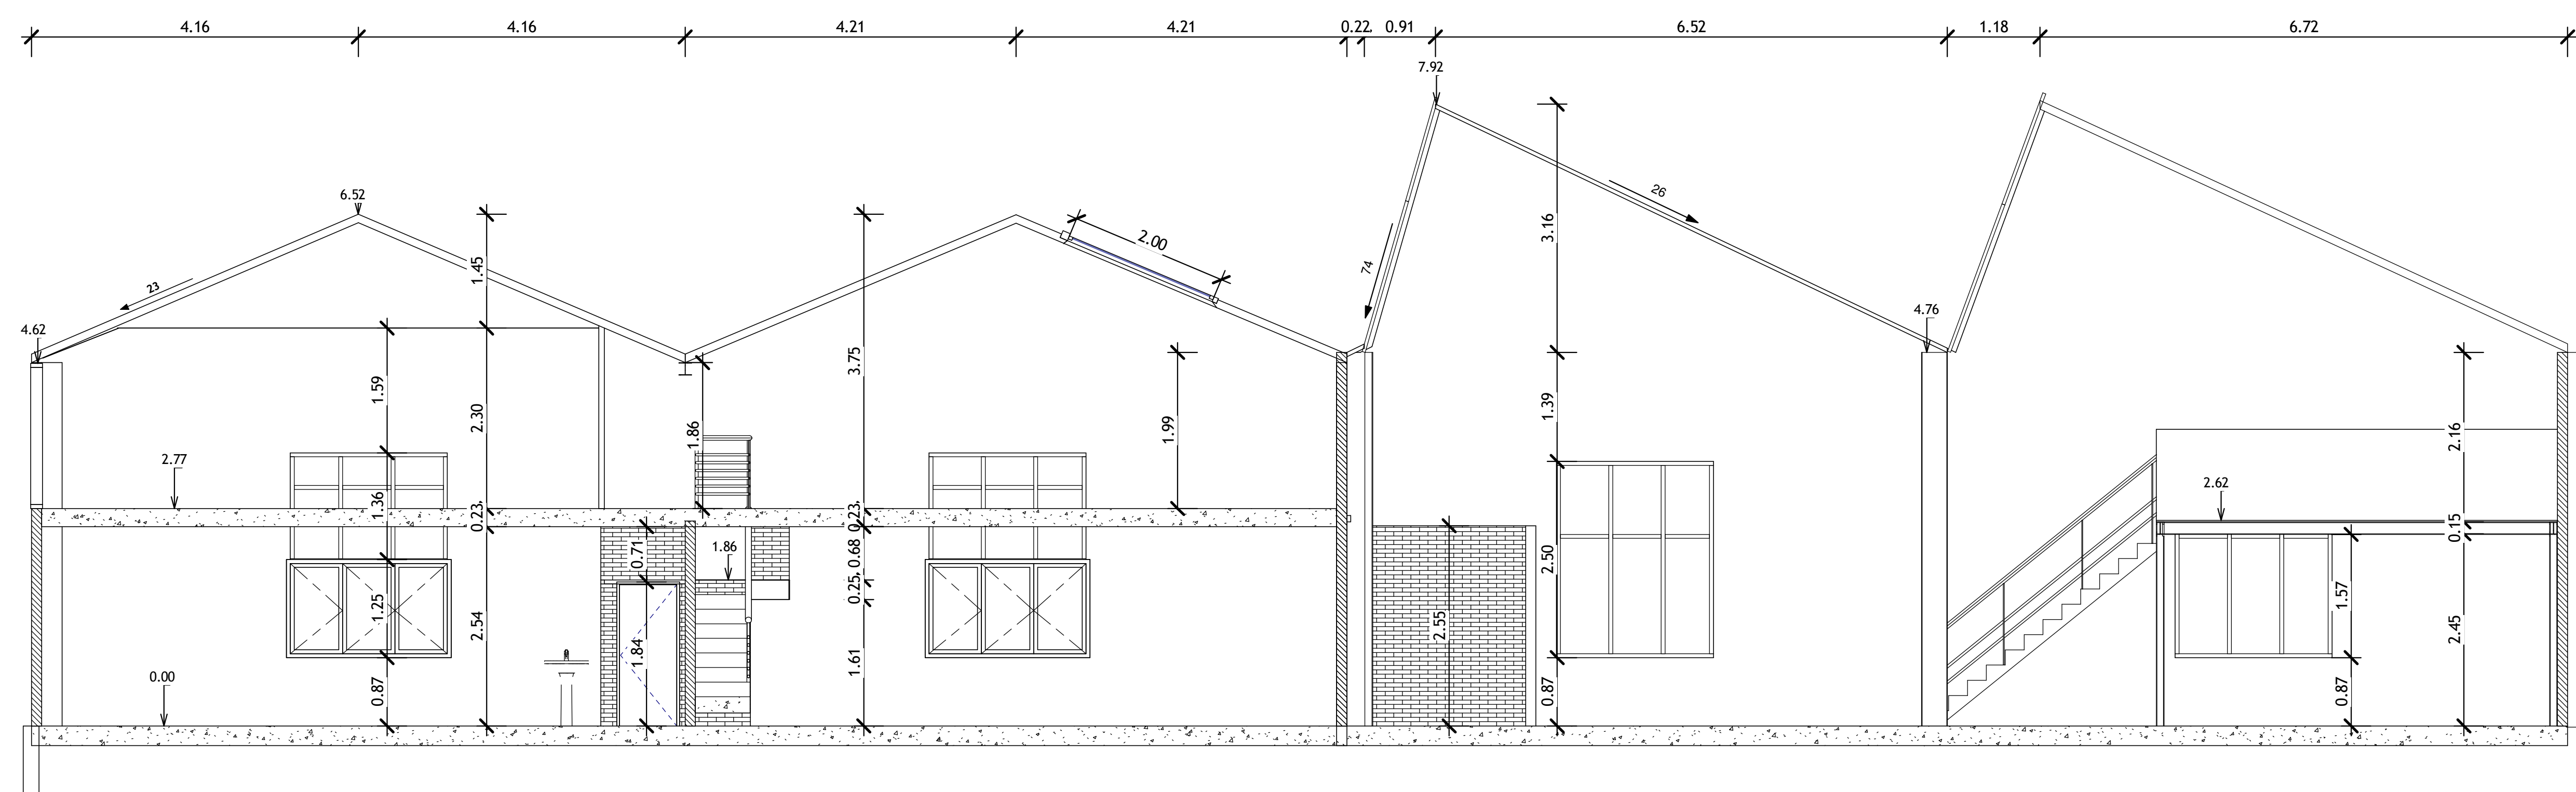

2 Coupe 3
Ech : 1 : 50