


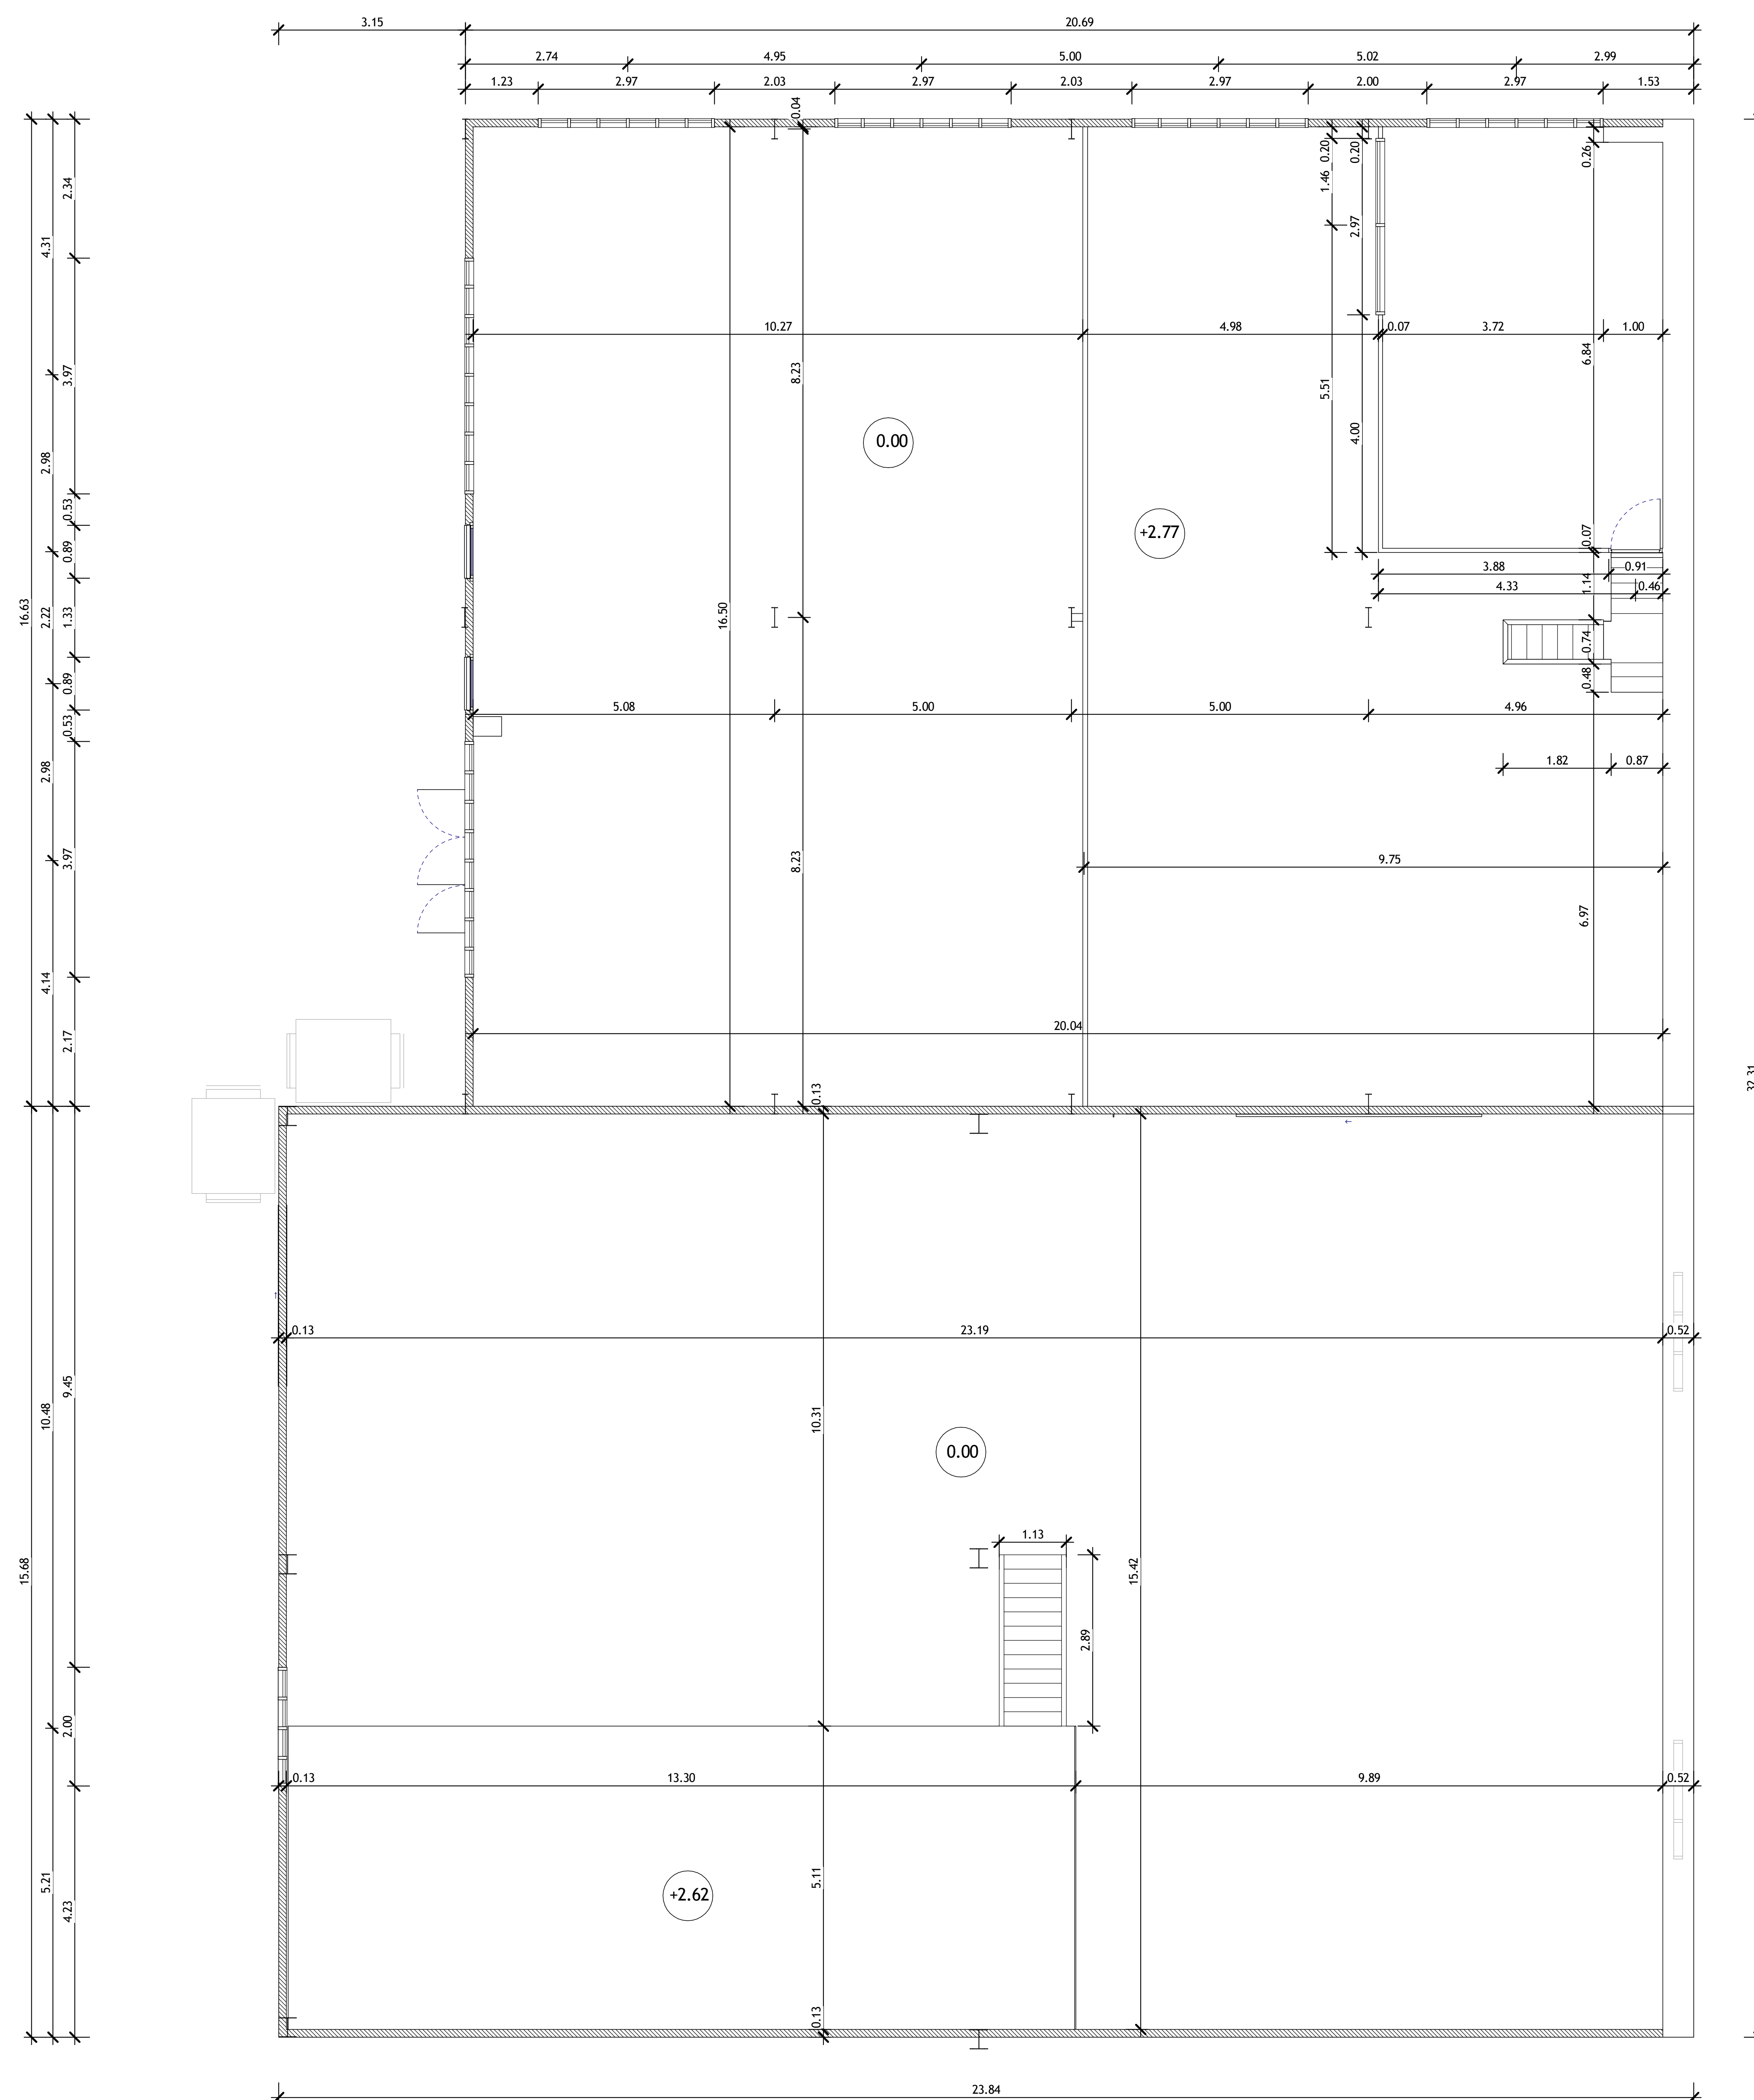

Etat des lieux
atelier entreprise
CAUJOLLE et fils

Etat des lieux

Conseiller
Adresse
Adresse
Téléphone
Fax
e-mail

Conseiller
Adresse
Adresse
Téléphone
Fax
e-mail

Conseiller
Adresse
Adresse
Téléphone
Fax
e-mail

Conseiller
Adresse
Adresse
Téléphone
Fax
e-mail

Conseiller
Adresse
Adresse
Téléphone
Fax
e-mail

[illegible]

Plan de l'étage

Numéro du projet	
------------------	--

Date	25 mai 2011
------	-------------

Dessiné par **Mr SABATHIER et Mr CAMPOS**

Vérifié par	Vérificateur
-------------	--------------

A102

Echelle	1 : 50
---------	--------