

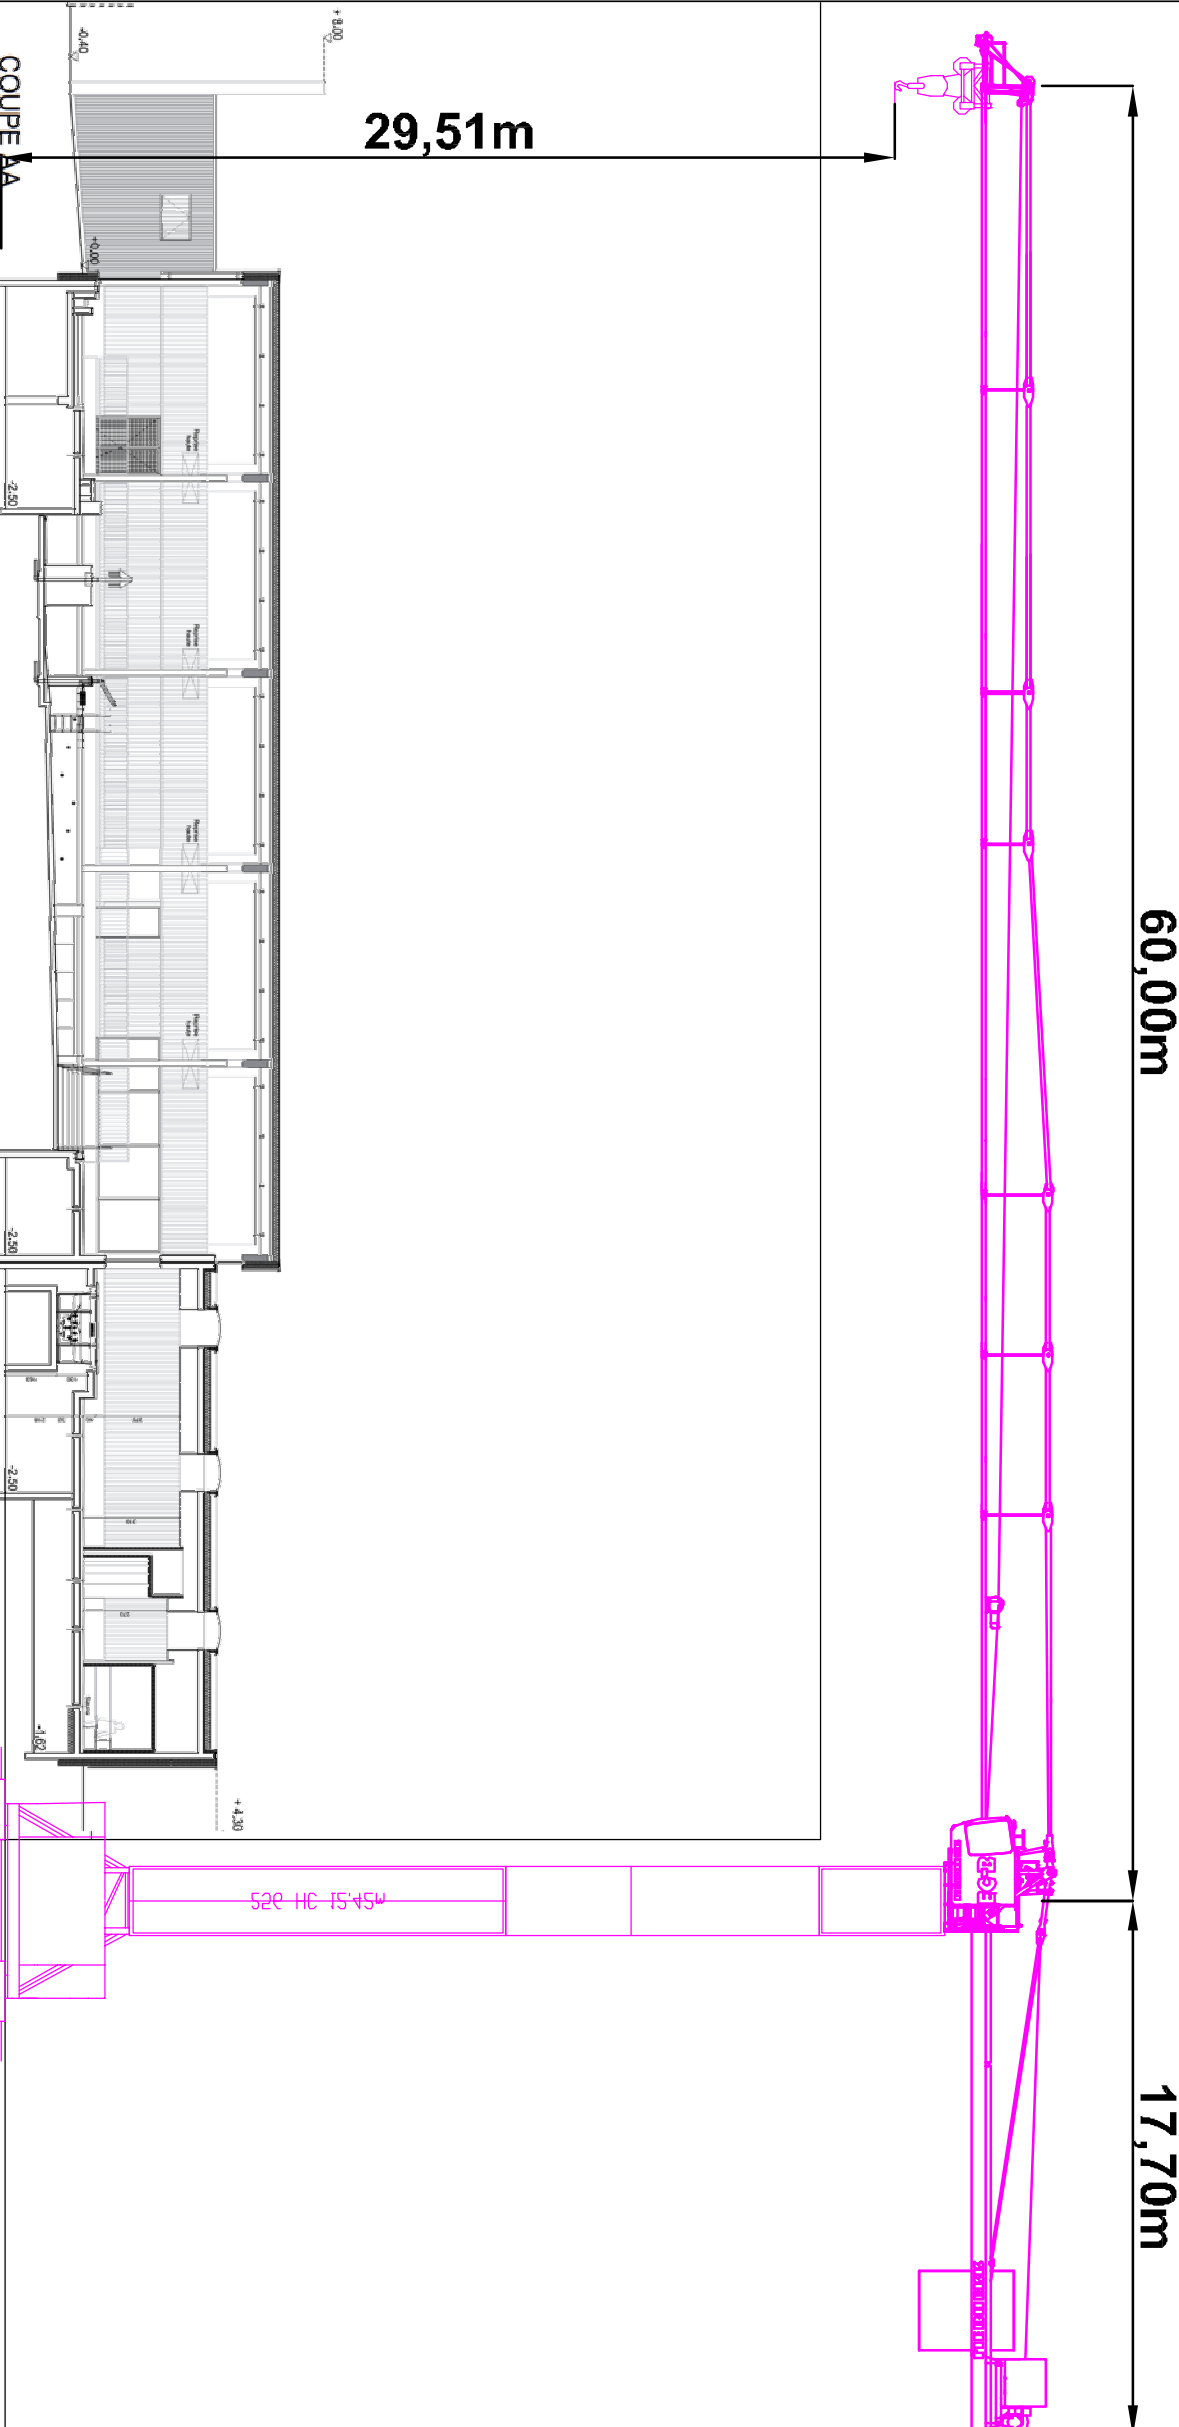
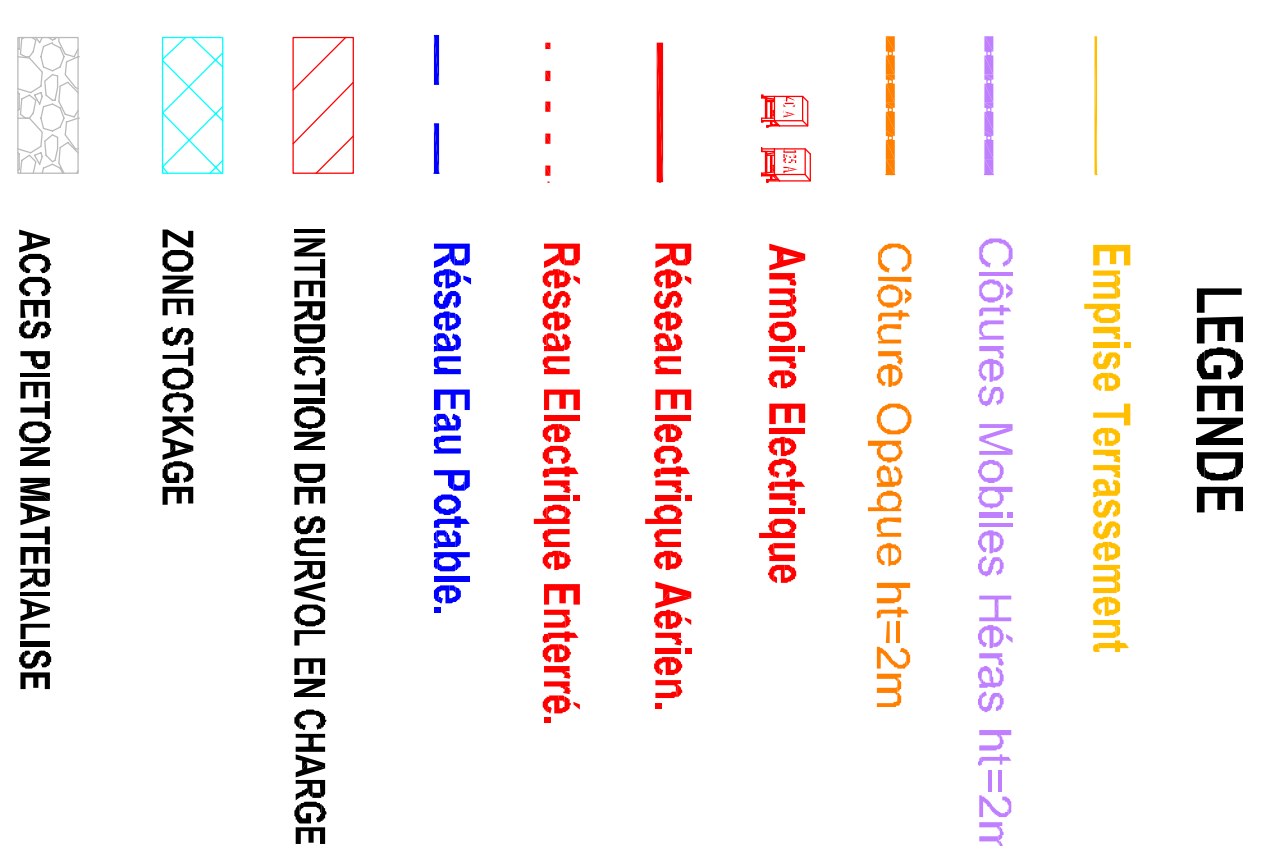
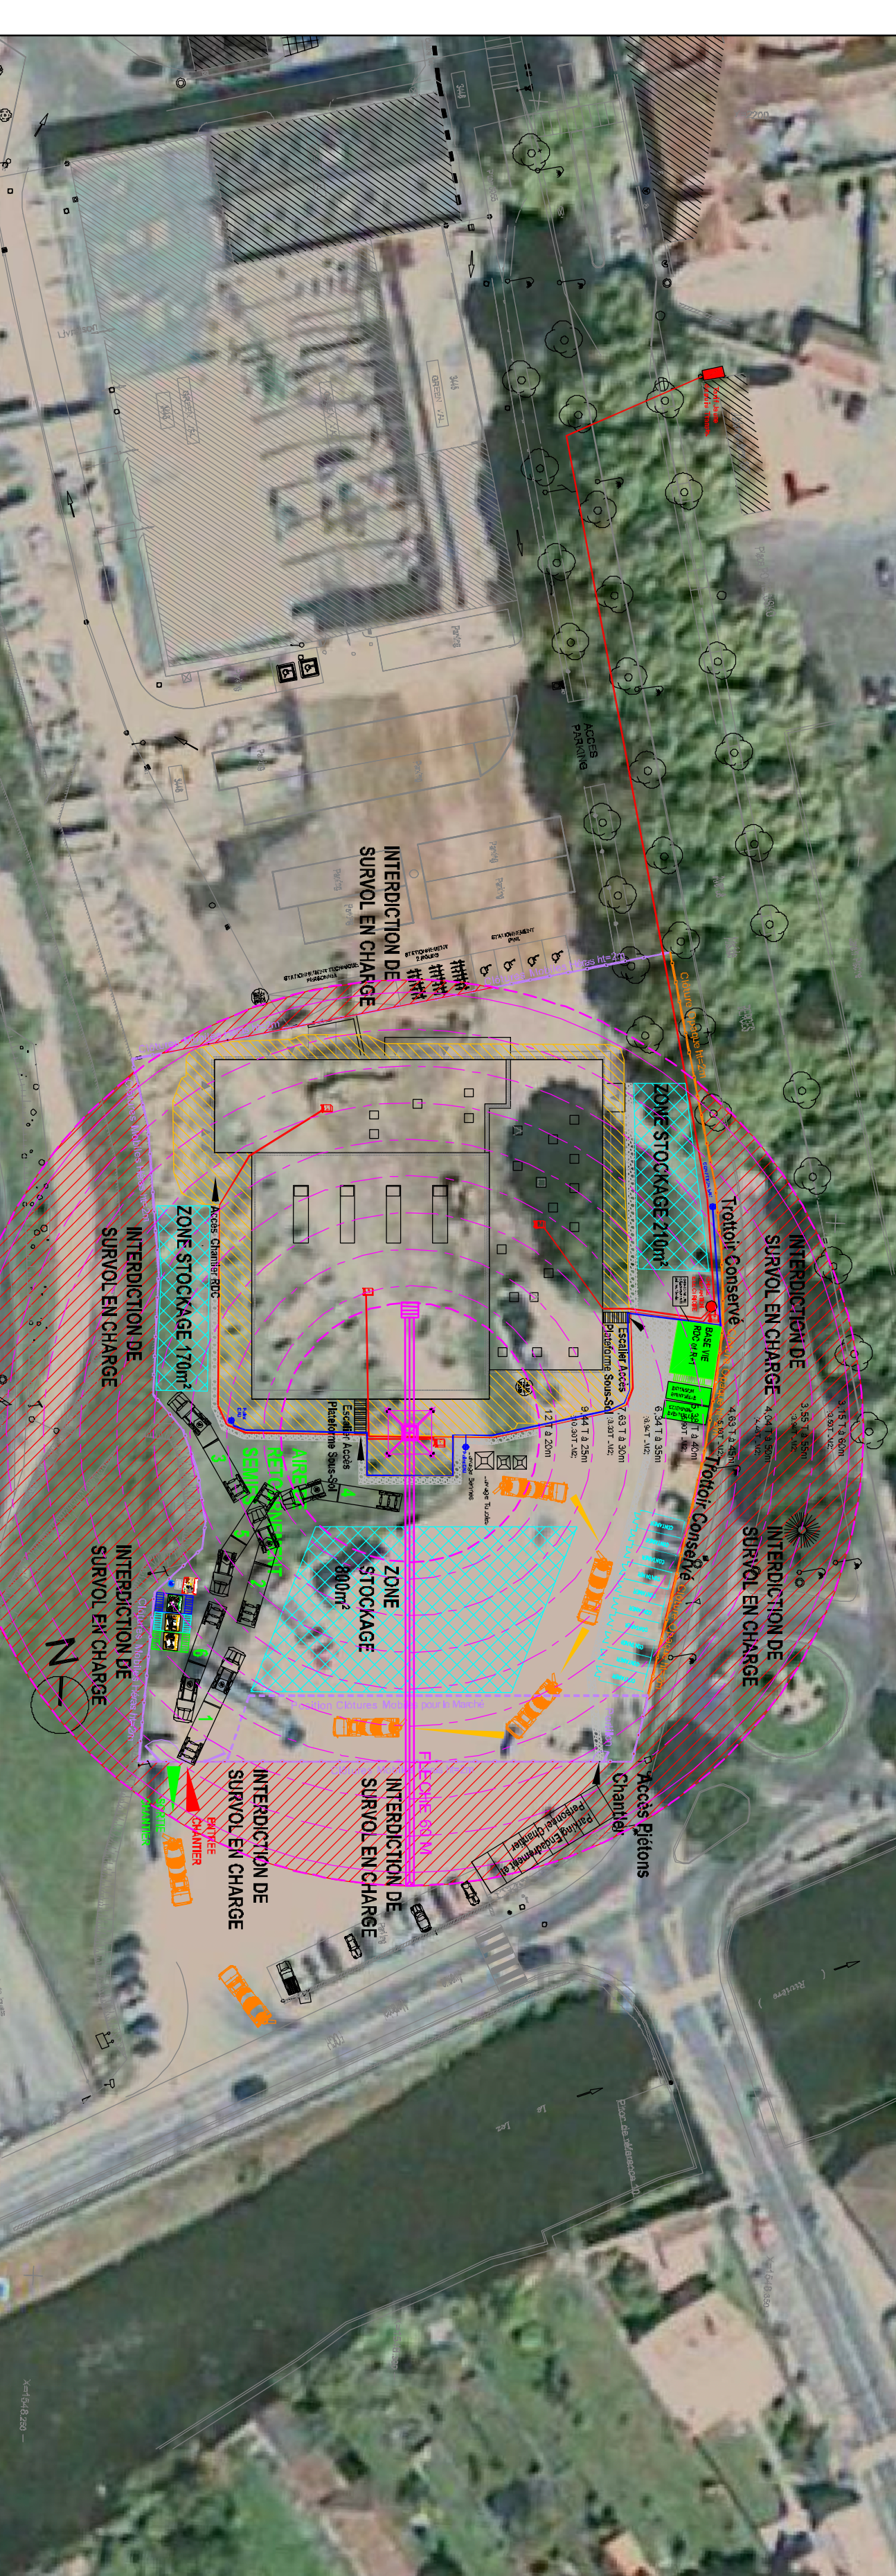


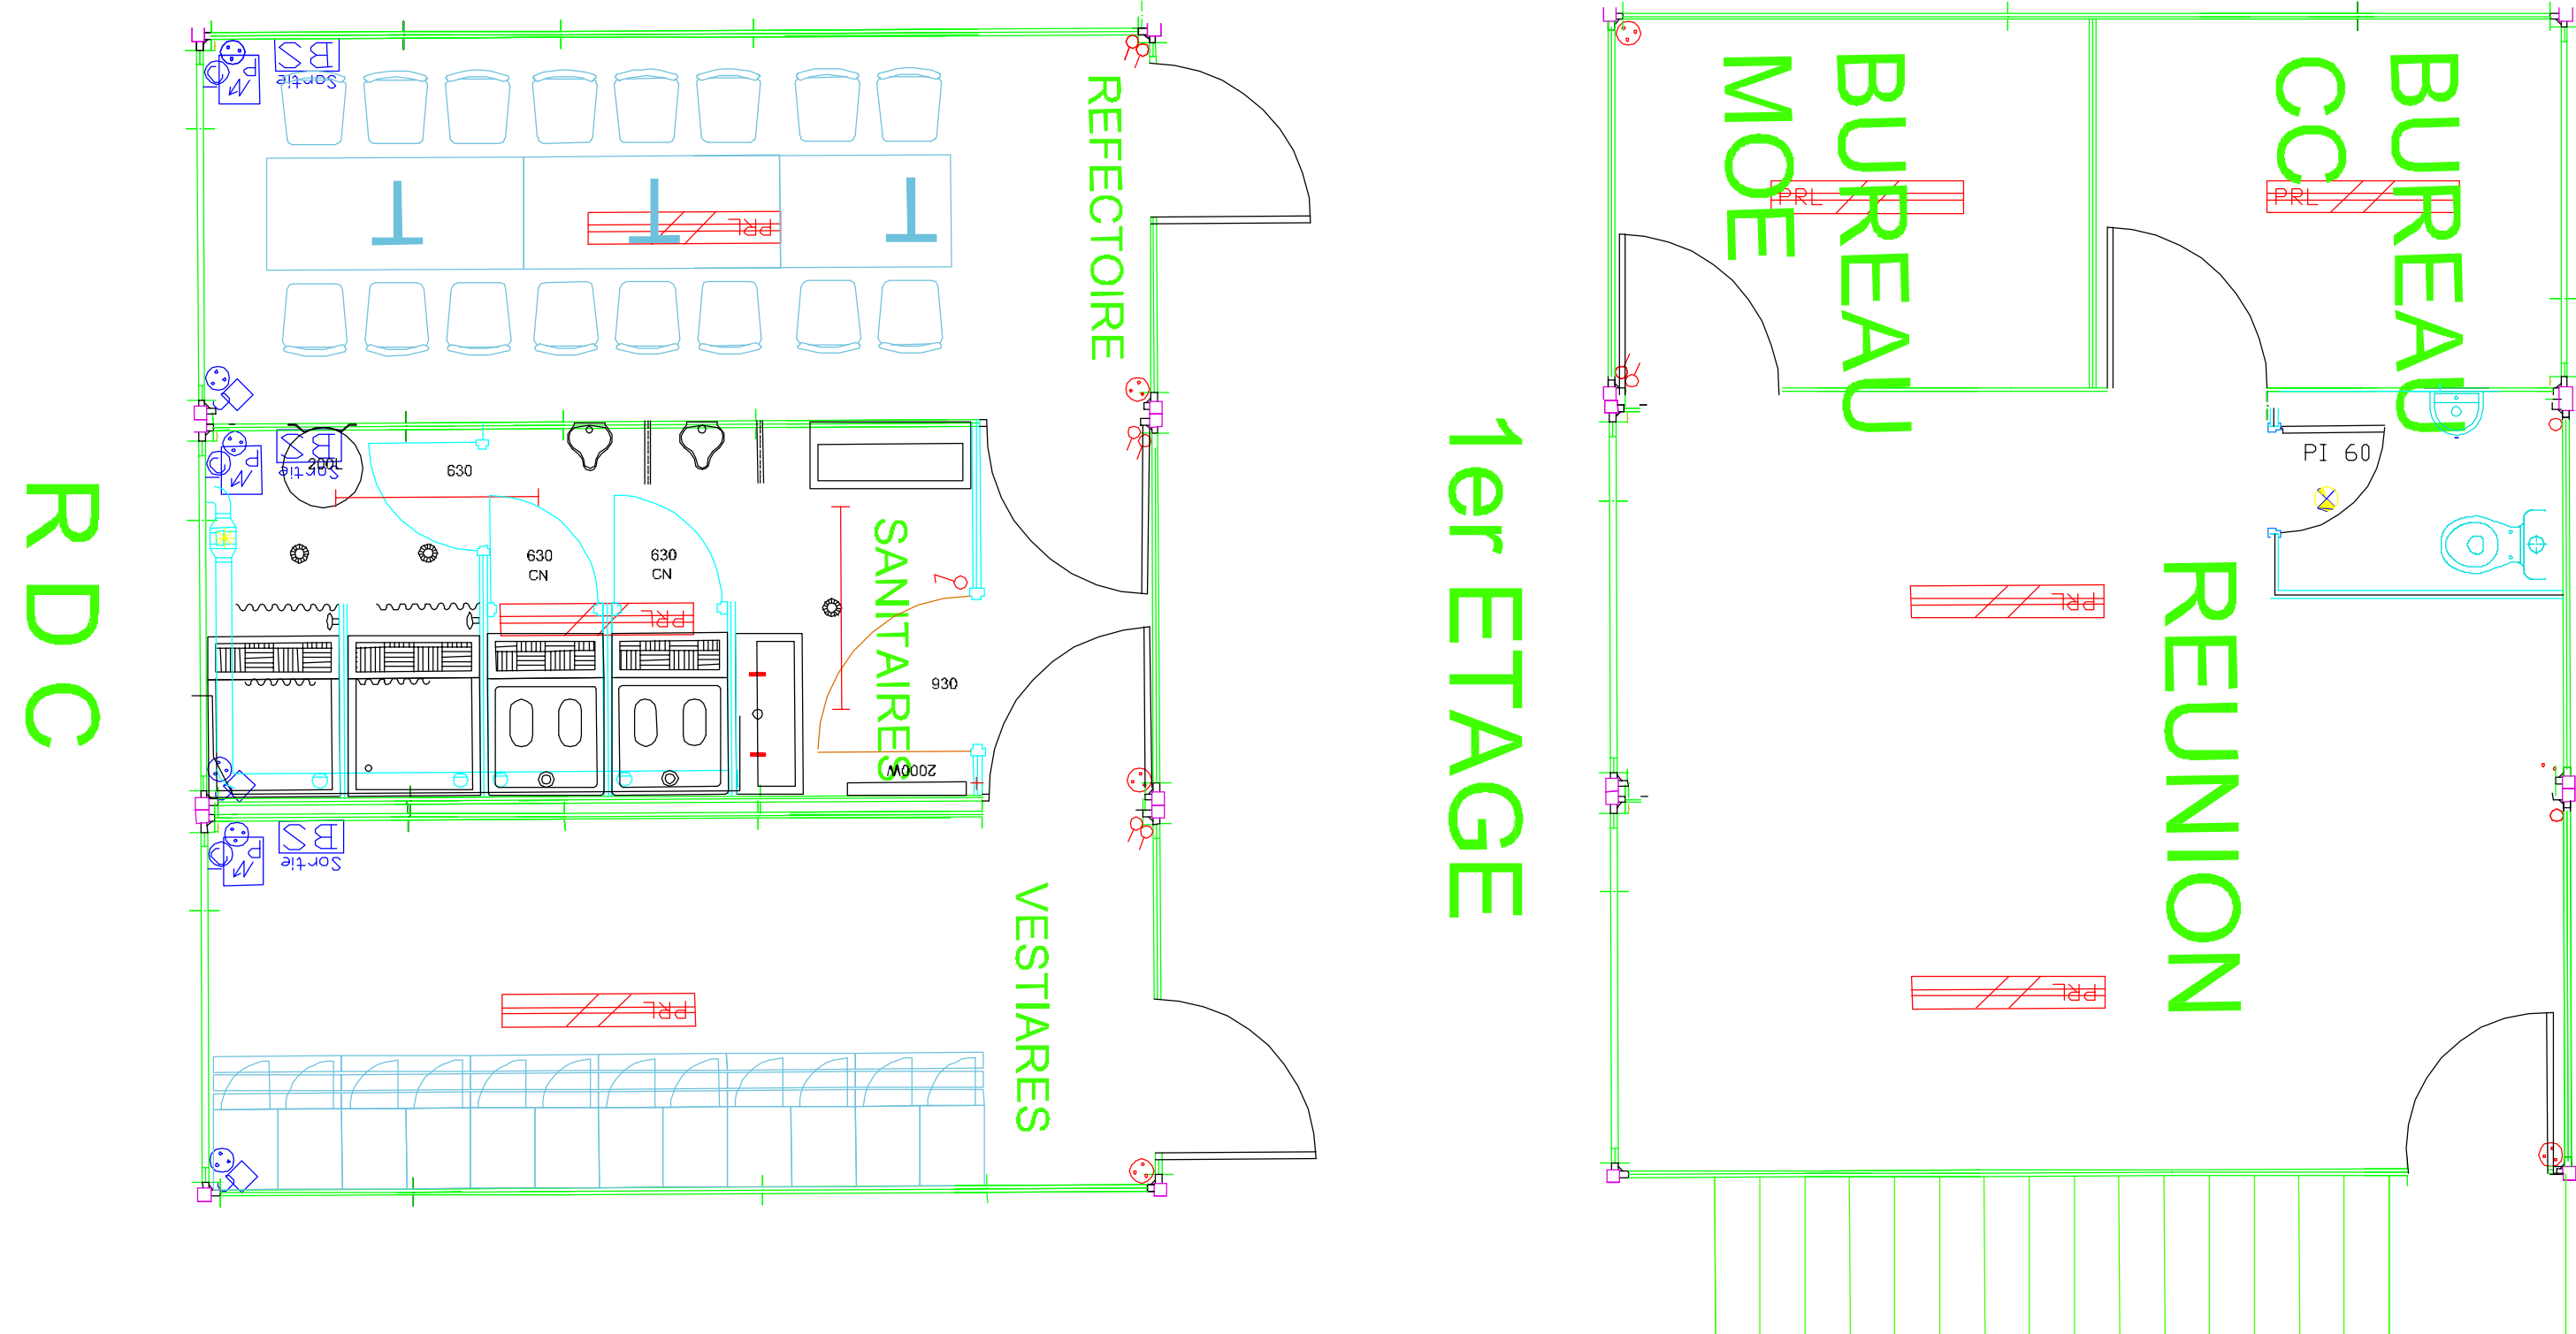

Jardin Piscine

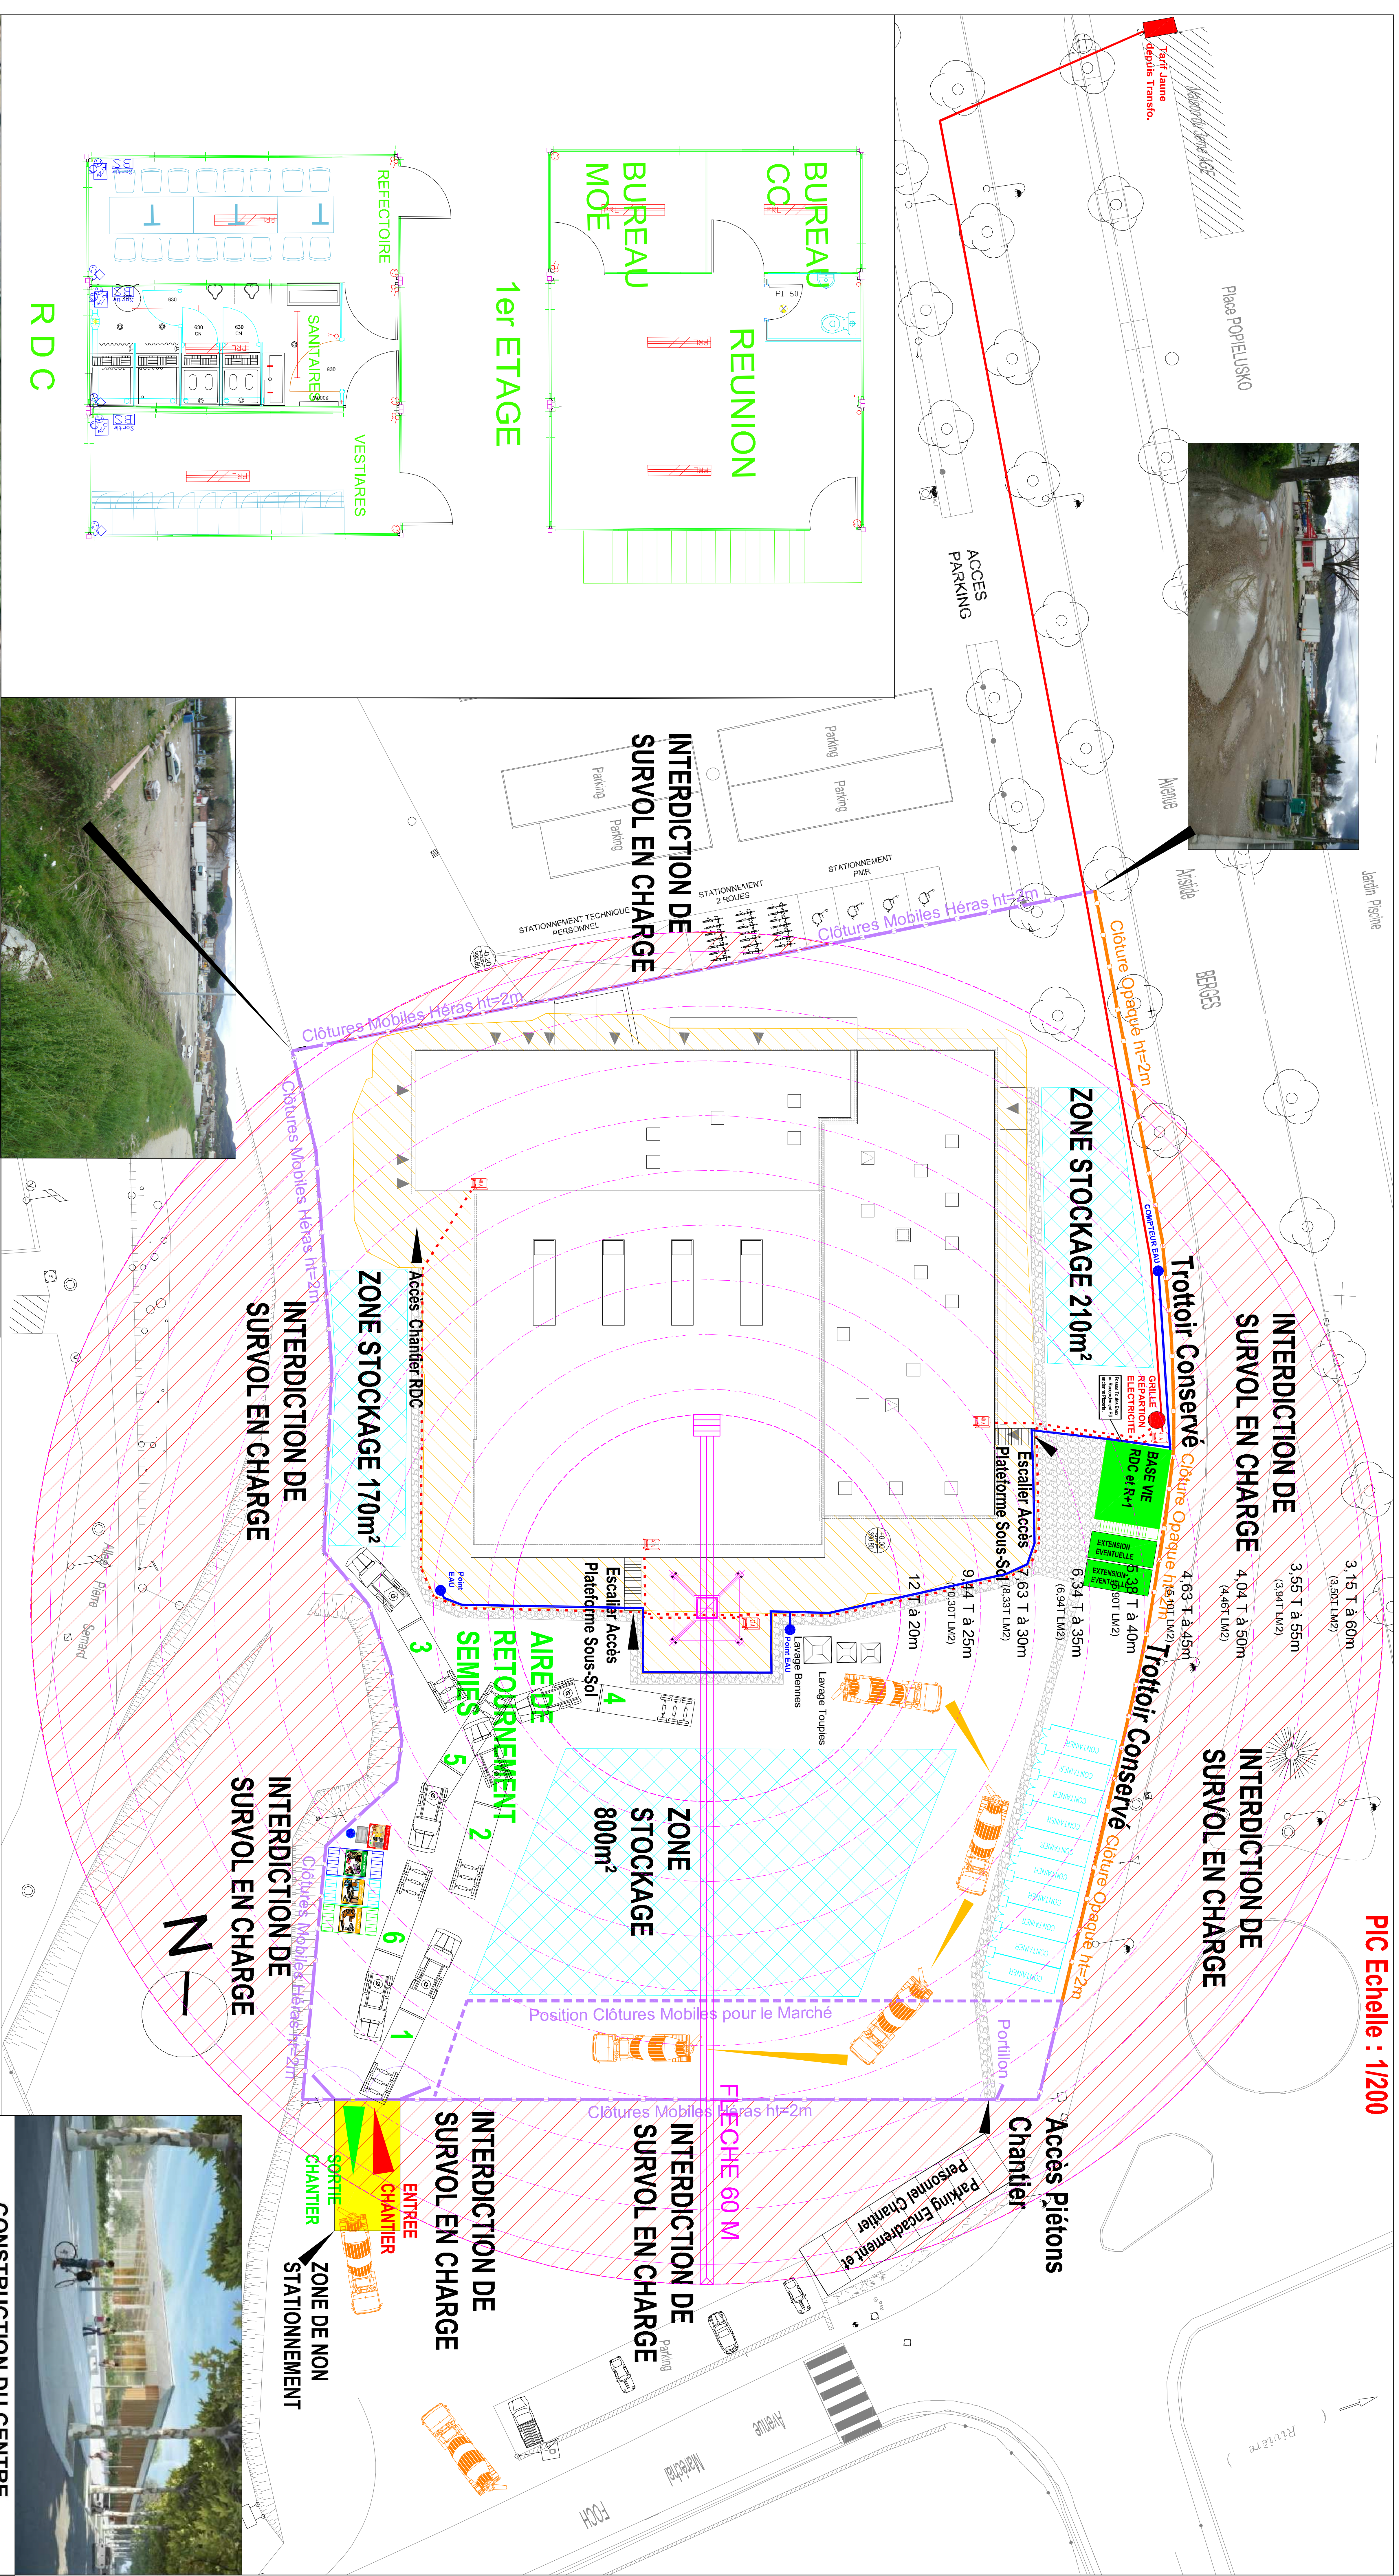

**CONSTRUCTION DU CENTRE
AQUATIQUE COUVERT DU COUSERANS
A SAINT GIRON**

Saï FILIATRE - MANSOUR
37 rue Riquet
31000 TOULOUSE
ARCHITECTES :
Berthomieu BisseyMingui
BOB n°11
6 rue Saint Dominique
44200 NANTES
e-mail : ag.archi.filiatre.mansour@wanadoo.fr
contact@bim-architectes.fr

CD21
13 rue André Villot

SA TASSERA
3:400 TOLL FREE
tel: 05.61.80.09.13
fax: 05.61.20.45.91

DELTA
CONSTRUCTION:
BOULEVARD
6 rue Saint-Dominique
44200 NANTES
contact@igeco-nantes.fr
tel: 02.40.04.41.07

Z.A.C. de Gabardie
12 rue Paule Raymond

31200 TOULOUSE
tel : 05 61 24 74 48
fax : 05 61 24 05 07

PLAN DE PRINCIPE D'INSTALLATION DE CHANTIER.



MIDI PYRENEES

AGENCE PAMMERS

24 AVRIL 2014