

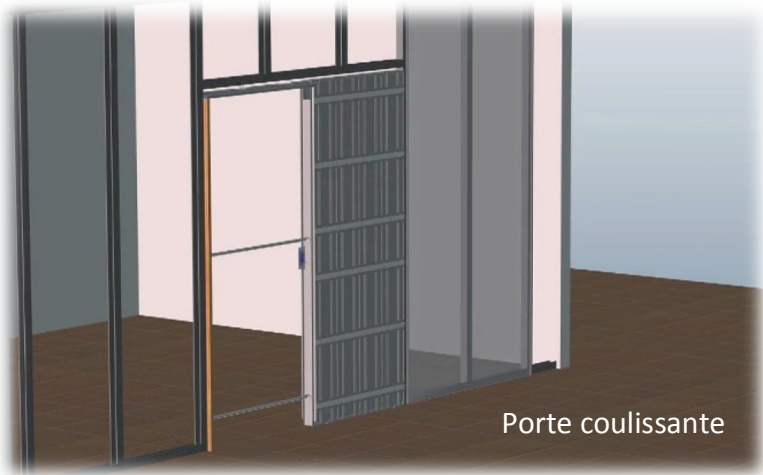


VUE DE FACE

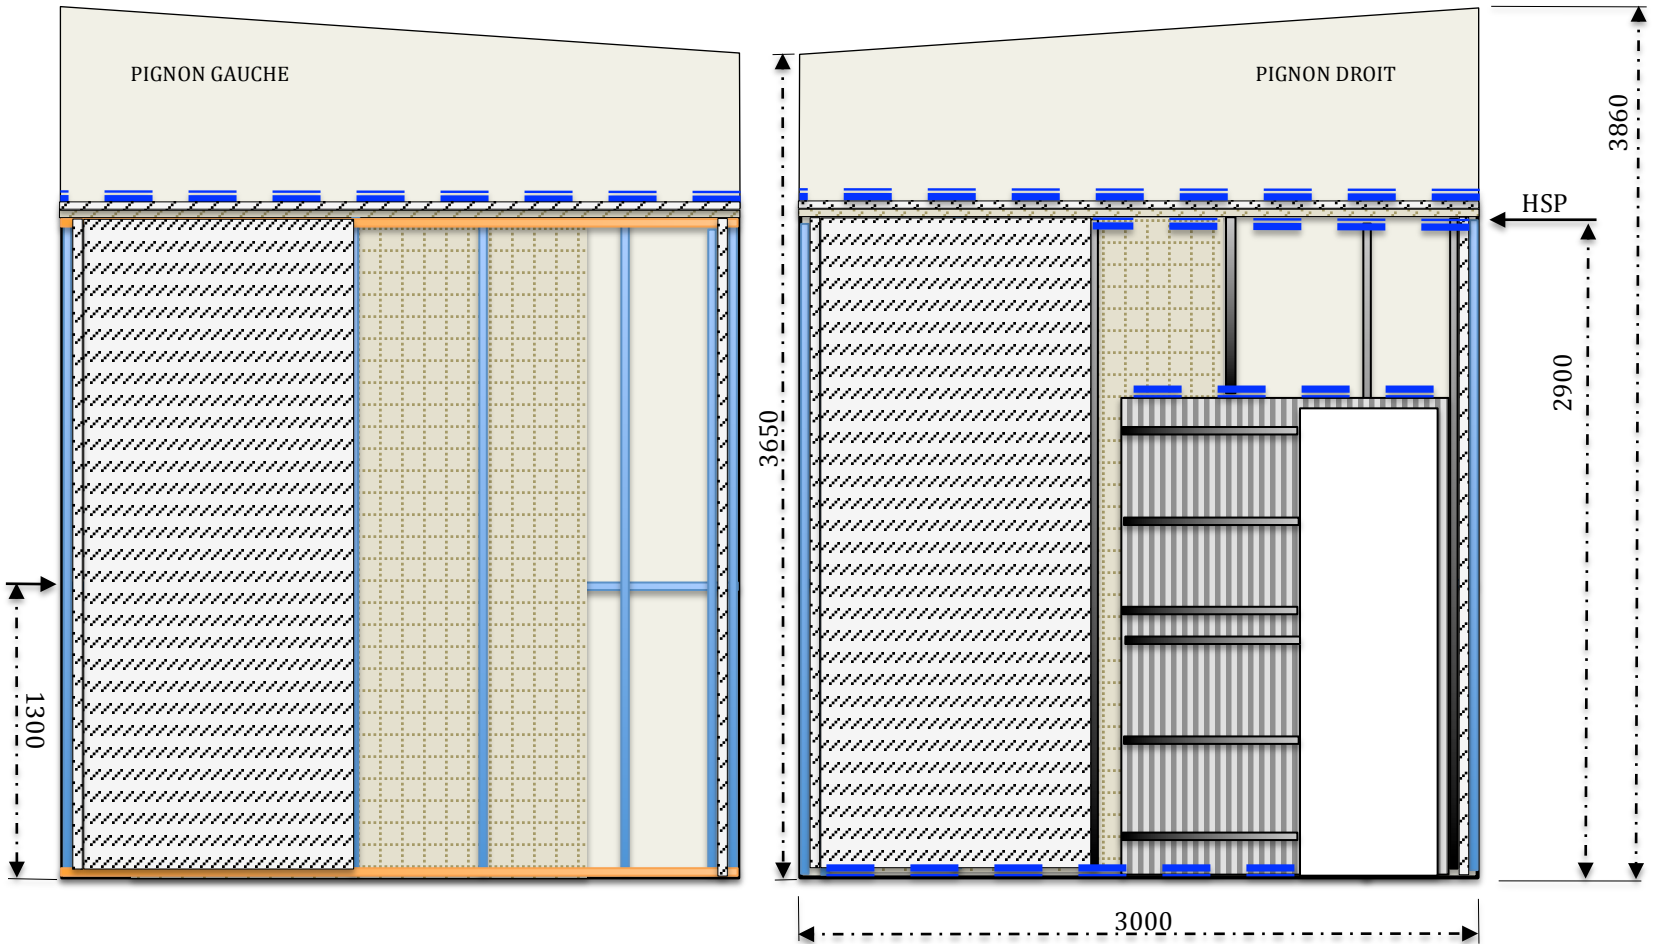

Porte coulissante

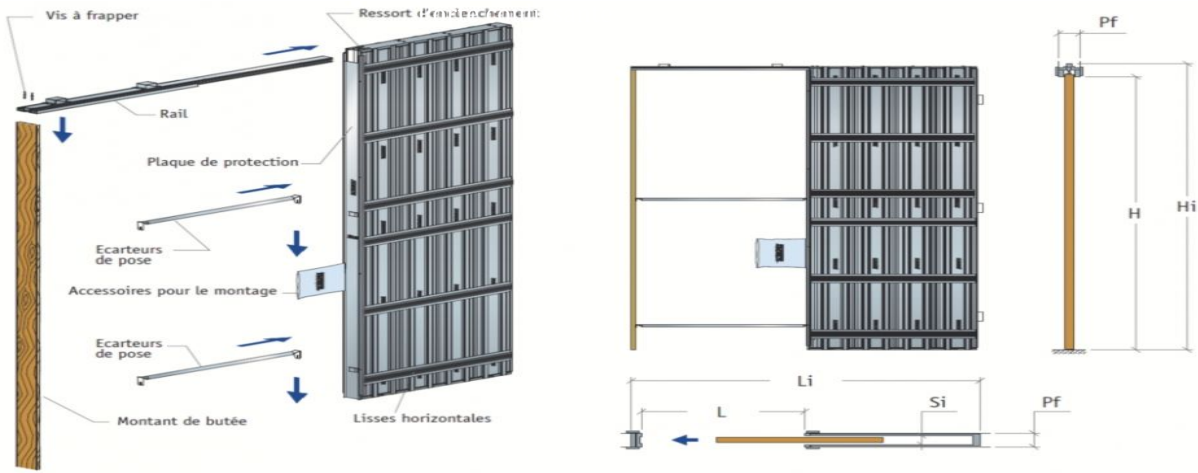


Quantitatif			
Surface murale brute	$L \times l = S \text{ m}^2$		Total : _____ m ²
Pignon droit Ouverture à déduire	$h \times l = \text{Surface m}^2$		Total : _____ m ²
Surface murale nette	Surface brute - ouverture = Surface nette m ²		Total : _____ m ²

Ratio moyen pour 1 m2			
Désignation	ratio	conditionnement	Quantité à commander
Lisse optima (long. 2,35 ml)		10 unités	
Fourrure S47 (long. 3,00 ml)	0.90ml	10 pièces	
Vis à frapper (60 x 50 mm)	1 u	25 pièces	
Appui optima 2 (75 mm)		25 pièces	
Isolant monospace 35 avec pare vapeur en rouleau (60 mm x 1,20 mm x 13,50 m)		16,20 m ² /rouleau	
Rail	1,00		
Vis RTF (421 x 9,5 mm) métal-métal	2 u	250 Unités	
Plaque de plaque standard (12,5mm x 3,00 m x 1,20 m)		1unité 3,60 m ²	
Vis prégy TF (212 X 35 mm)		500 Unités	
Bande à joint en papier		150ml	
Enduit (prégylisse)		sac de 25kg	



La cotation en millimètre

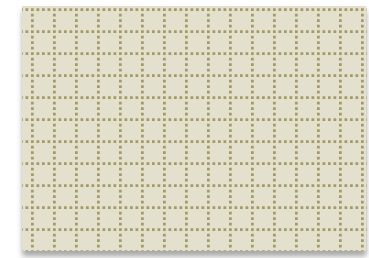

Isolant thermique revêtu Kraft



Connector

